






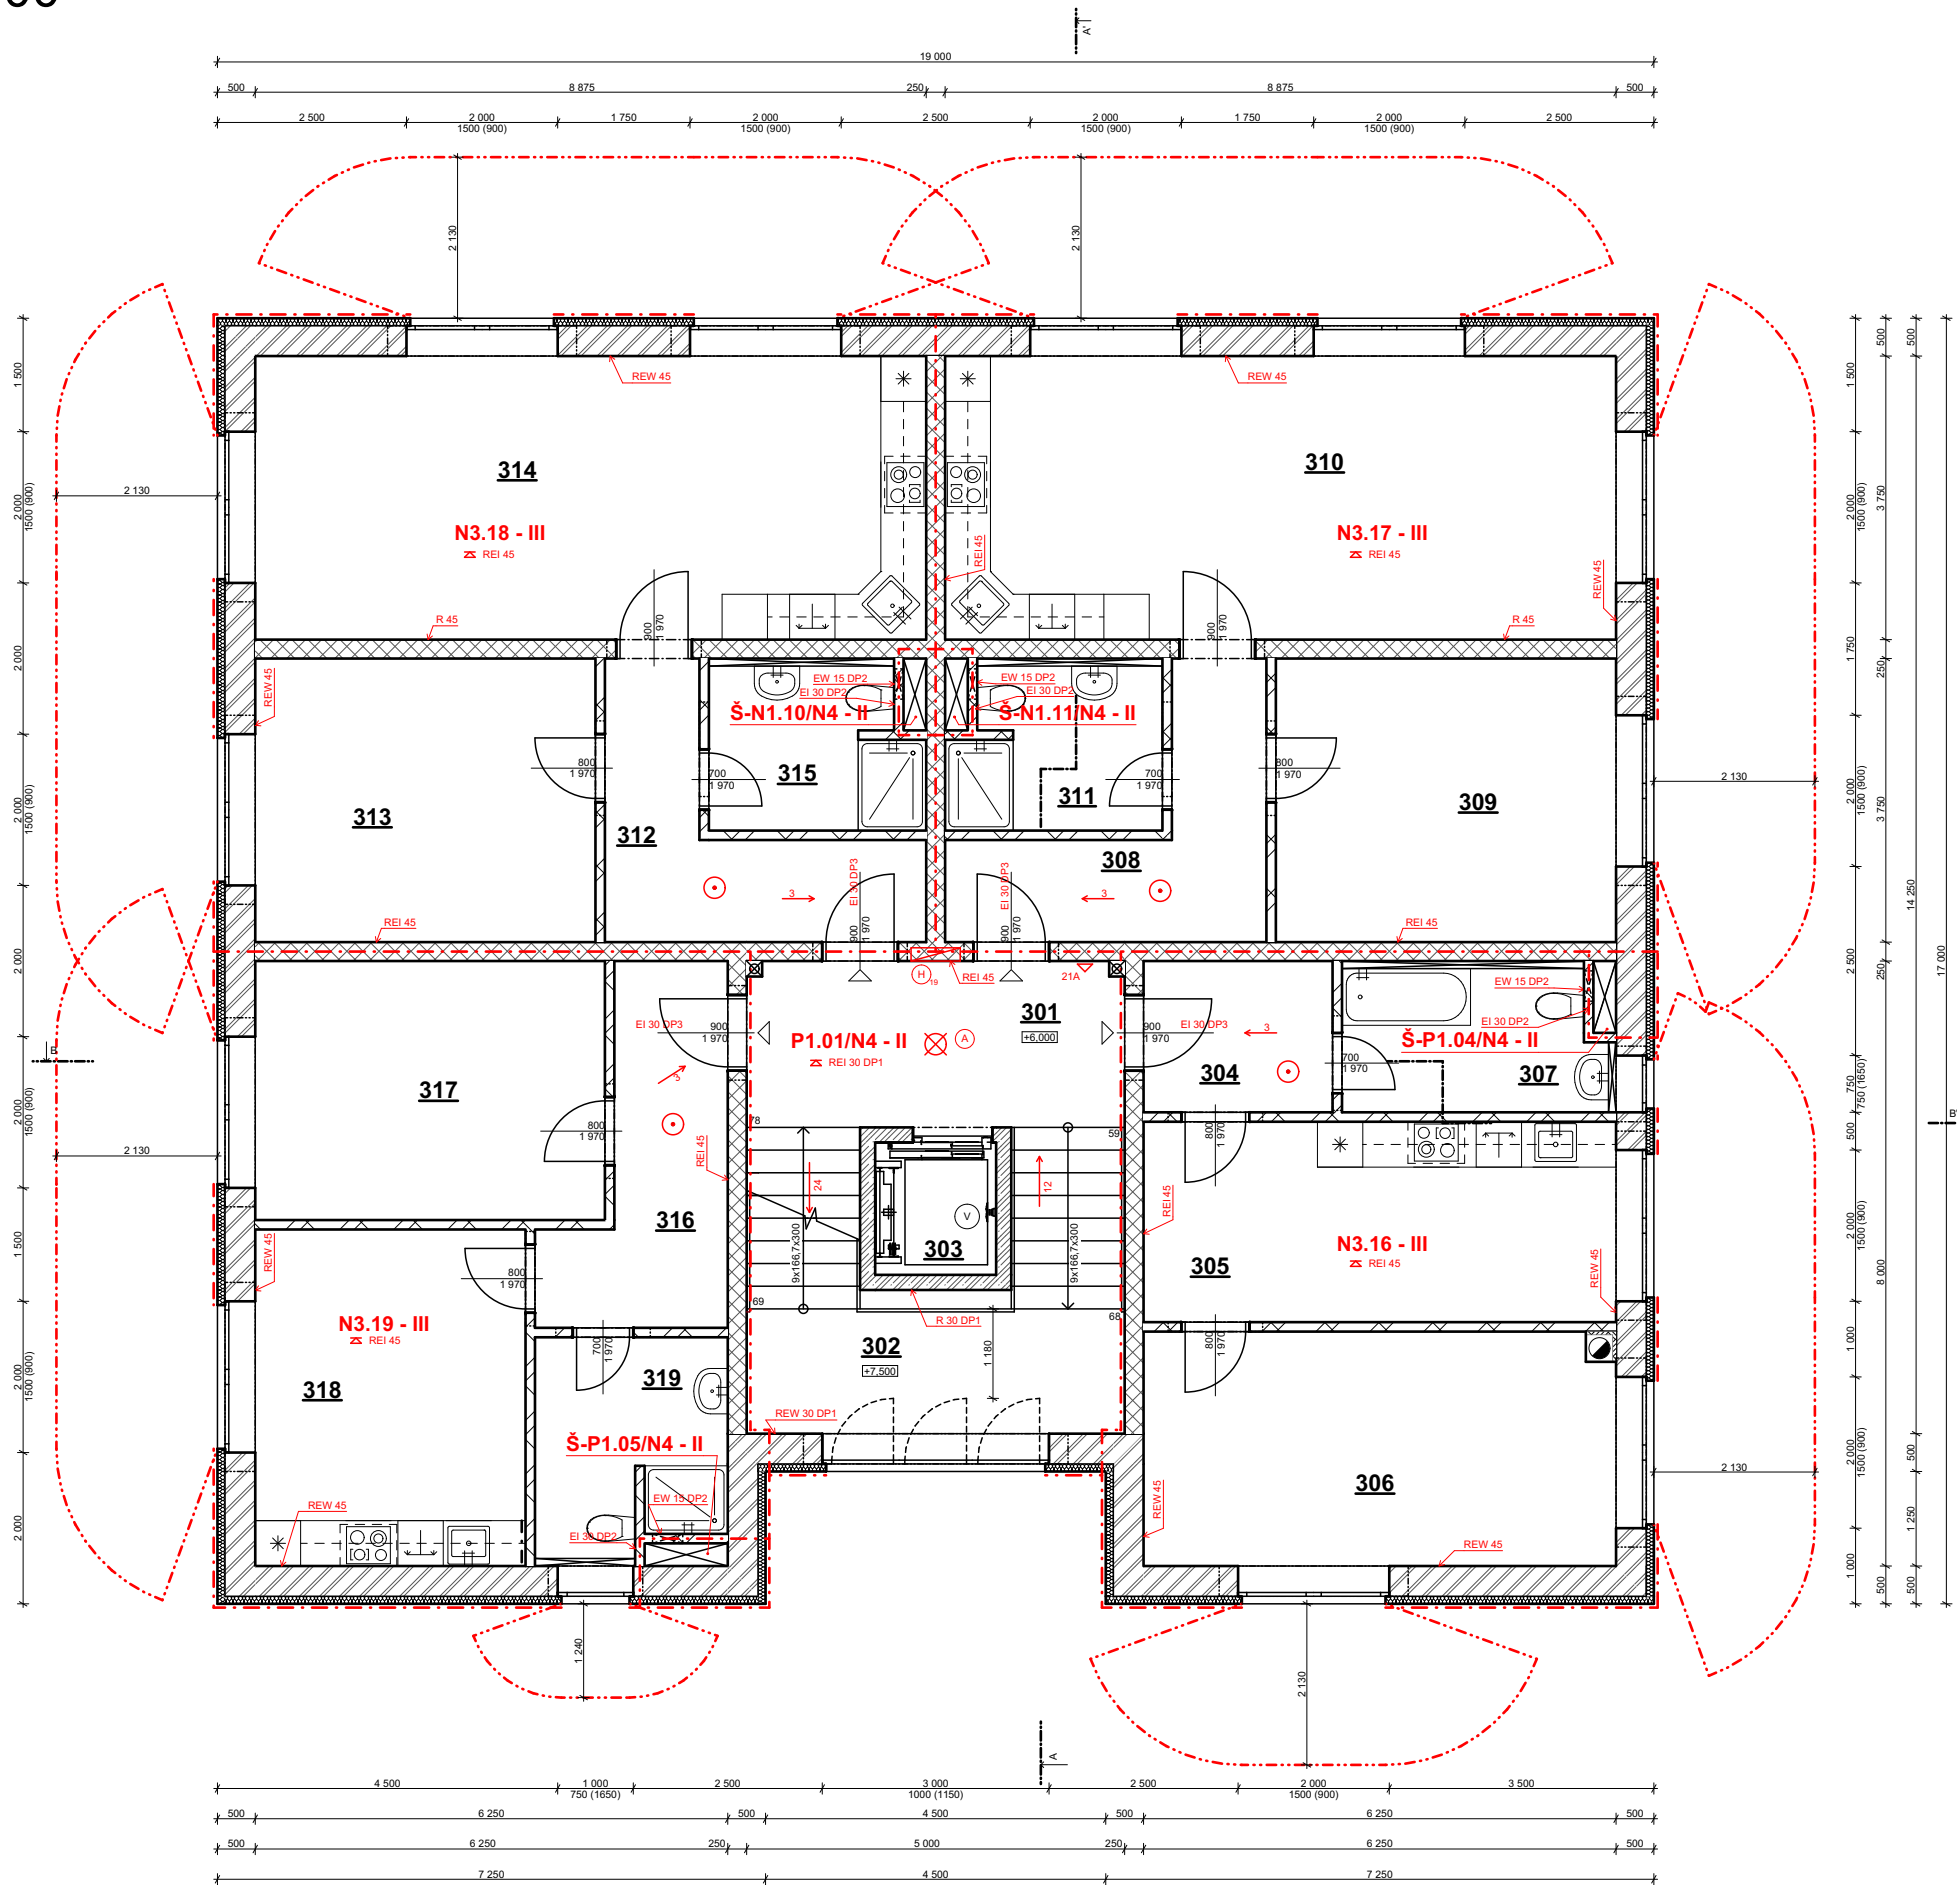


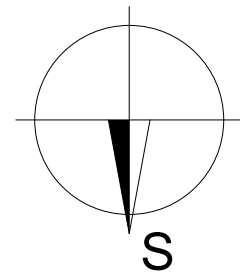


M 1:100




LEGENDA POŽÁRNÍCH ZNAČEK

- | | |
|---|--|
|  | HRANICE POŽÁČNÍHO ÚSEKU |
|  | HRANICE POŽÁRNĚ NEBEZPEČNÉHO PROSTORU |
| P1.01/N4 - II | ZNAČENÍ POŽÁRNÍHO ÚSEKU A STUPEŇ POŽÁRNÍ BEZPEČNOSTI |
| REI 30 DP1 | POŽÁRNÍ ODOLNOST STAVEBNÍCH KONSTRUKCÍ |
|  REI 45 DP1 | POŽÁRNÍ ODOLNOST STROPNÍ KONSTRUKCE |
|  | CHRÁNĚNÁ ÚNIKOVÁ CESTA TYPU A |
|  | SMĚR ÚNIKU OSOB VČETNĚ POČTU UNIKAJÍCÍCH OSOB |
|  | NOUZOVÉ OSVĚTLENÍ |
| 21A  | PŘENOSNÝ HASÍCÍ PŘÍSTROJ DOPLNĚN O HASÍCÍ SCHOPNOST |
|  | ZAŘÍZENÍ AUTONOMNÍ DETEKCE A SIGNALIZACE |
|  19 | VNITŘNÍ HADICOVÝ SYSTÉM - TVAROVÉ STÁLÁ HADICE DN19, OSAZEN DO NIKY VELIKSOTI 650x650x175 mm |



0,000 = 235,350 m n.m., B.p.v. / SOUŘADNICOVÝ SYSTÉM S-JTSK

PŘEDMĚT	BAKALÁŘSKÁ PRÁCE			
VYPRACOVAL	Gabriela Pastorková			
VEDOUCÍ PRÁCE	prof. Ing. Jitka Mohelníková, Ph.D.			
STAVEBNÍK	Jan Novotný, Zámečnická 8, Brno 612 00			
MÍSTO STAVBY	ulice Houšková, parc. č. 2549/27, k.ú. Brno-Komín			
NÁZEV STAVBY	BYTOVÝ DŮM			
STAVEBNÍ OBJEKT	SO 01 BYTOVÝ DŮM		FORMÁT	3x A4
ČÁST	D.1.3 – Požárně bezpečnostní řešení		DATUM	5/2021
OBSAH:	PŮDORYS 3.NP – PBS		STUPEŇ PD	DPS
			MEŘÍTKO	Č. VÝKRESU
			1:100	D.1.3.06