



PŮDORYS 4.NP – PBS
M 1:100

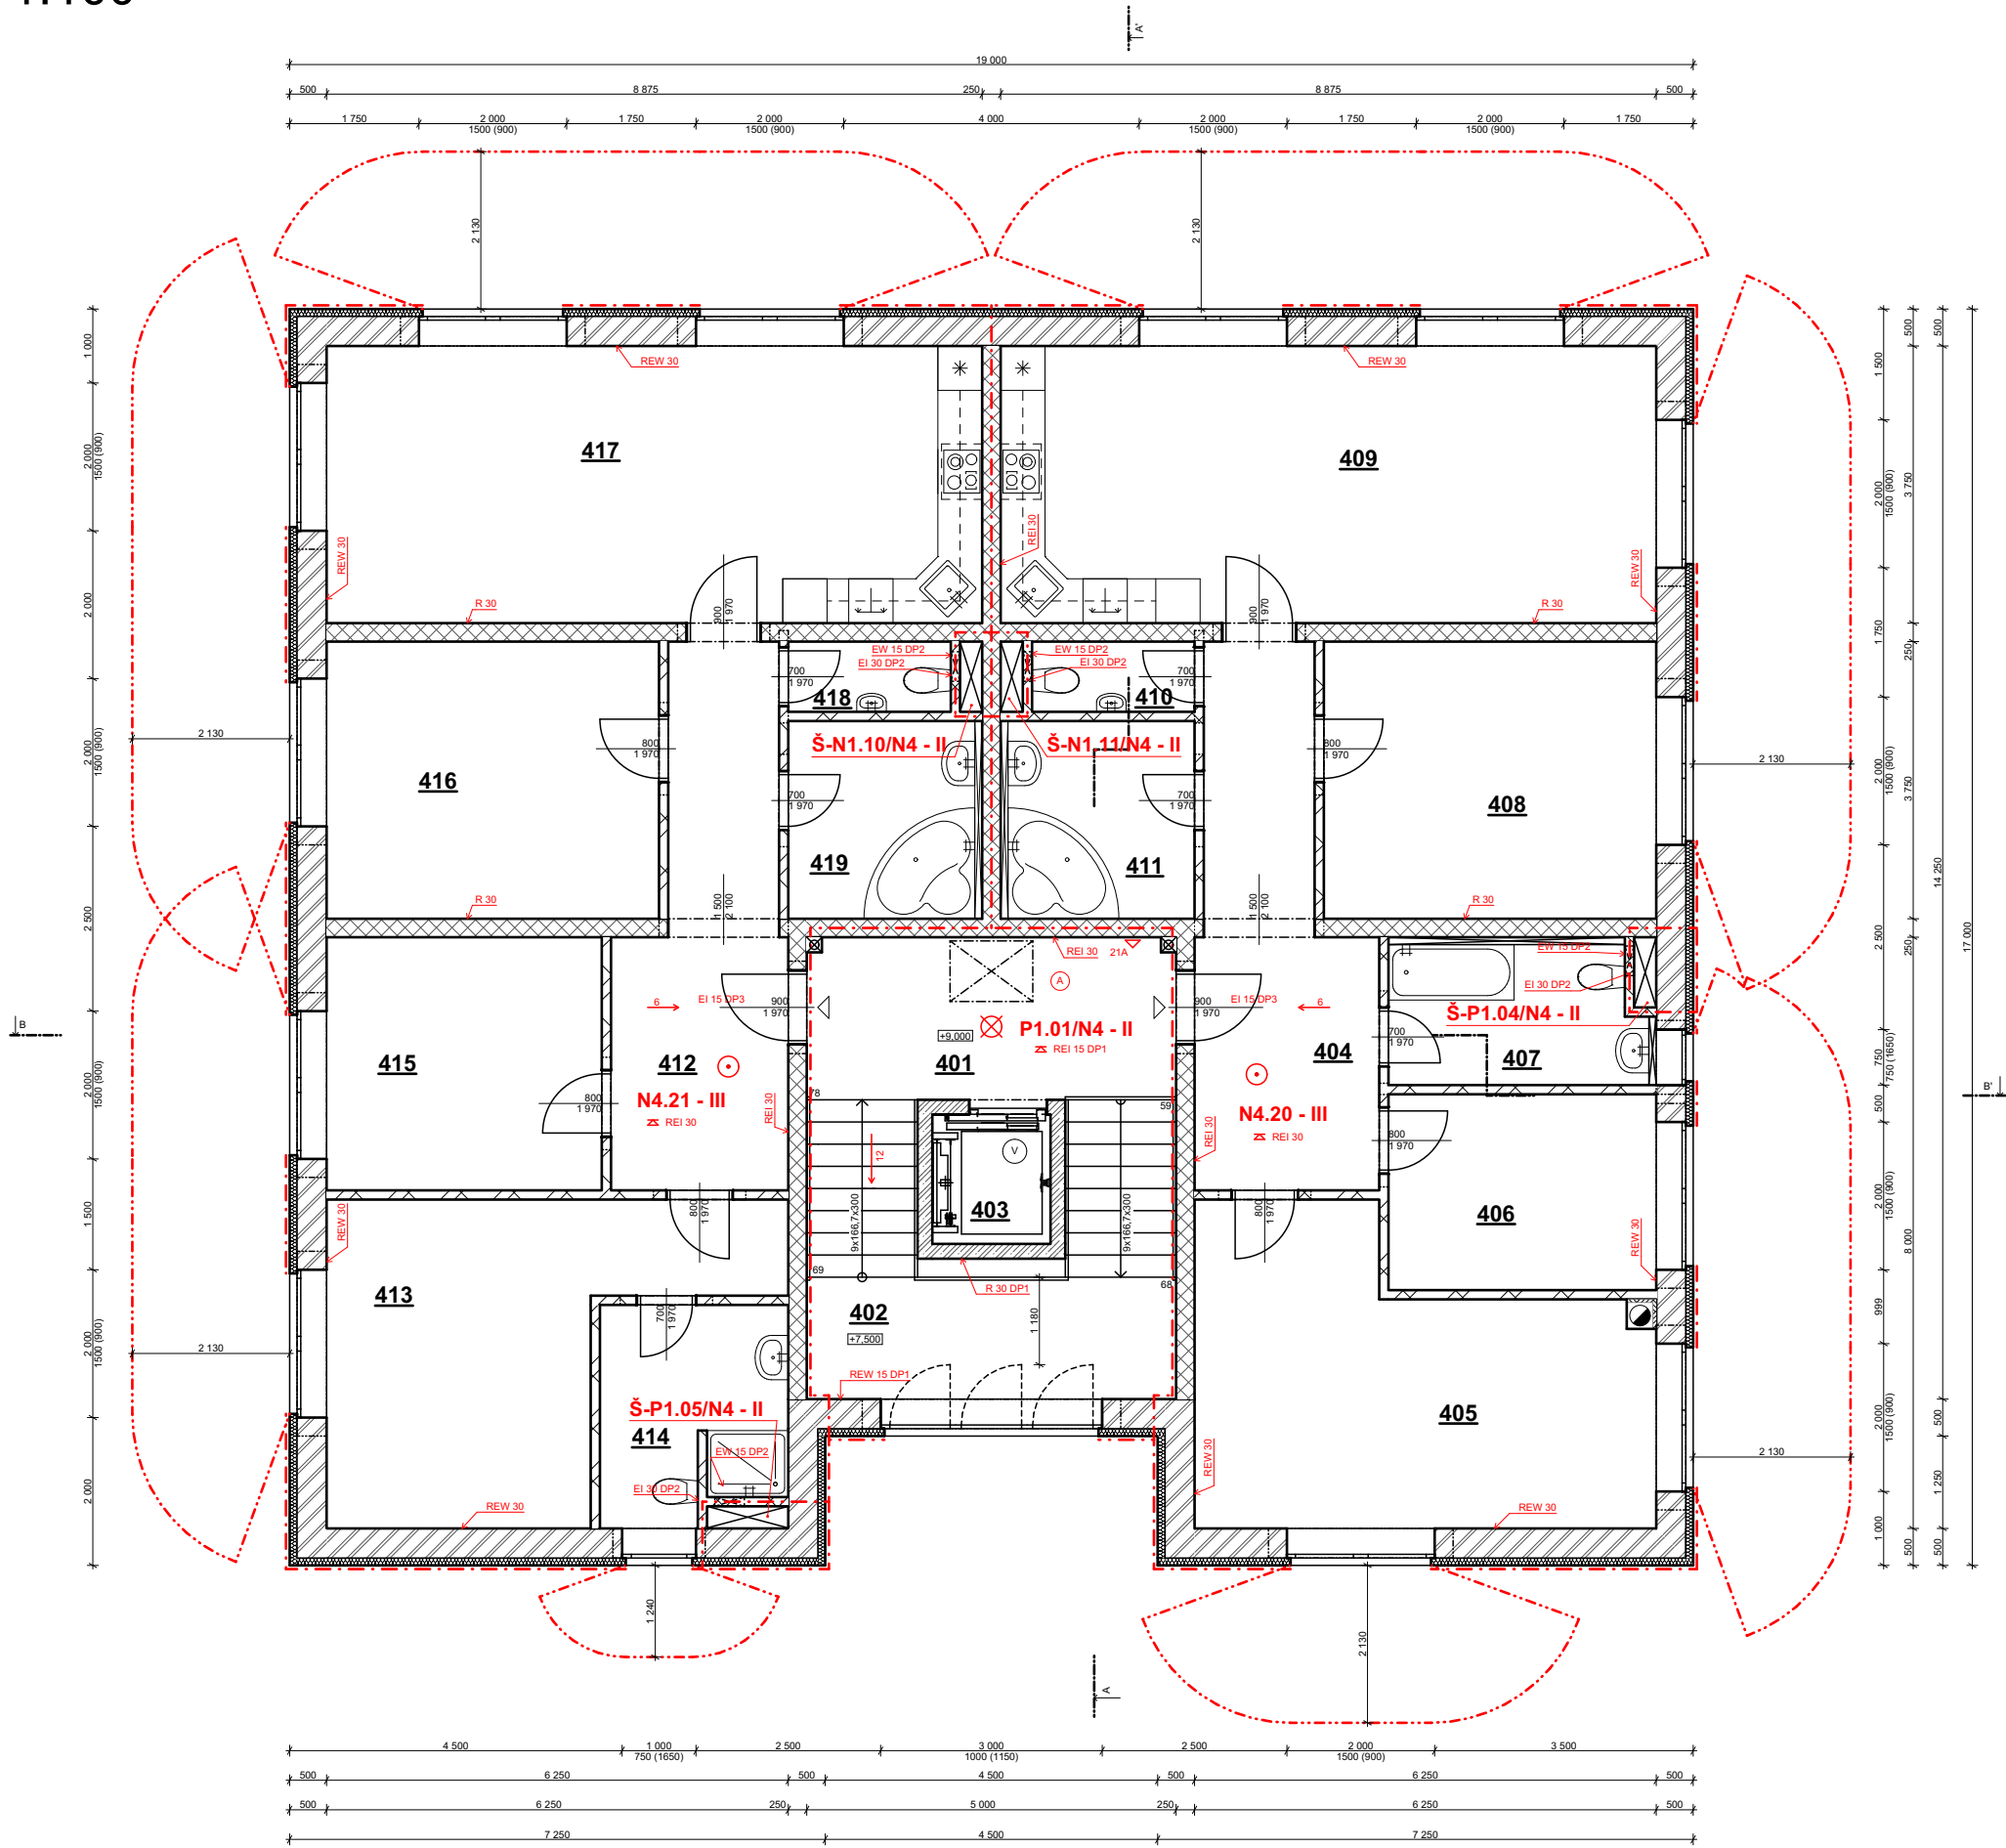

LEGENDA POŽÁRNÍCH ZNAČEK

- HRANICE POŽÁČNÍHO ÚSEKU
- .-.- HRANICE POŽÁRNĚ NEBEZPEČNÉHO PROSTORU
- P1.01/N4 - II** ZNAČENÍ POŽÁRNÍHO ÚSEKU A STUPEŇ POŽÁRNÍ BEZPEČNOSTI
- REI 30 DP1** POŽÁRNÍ ODOLNOST STAVEBNÍCH KONSTRUKCÍ
- REI 45 DP1** POŽÁRNÍ ODOLNOST STROPNÍ KONSTRUKCE
- A** CHRÁNĚNÁ ÚNIKOVÁ CESTA TYPU A
- 1** SMĚR ÚNIKU OSOB VČETNĚ POČTU UNIKAJÍCÍCH OSOB
- X** NOUZOVÉ OSVĚTLENÍ
- 21A** PŘENOSNÝ HASÍCÍ PŘÍSTROJ DOPLŇEN O HASÍCÍ SCHOPNOST
- ZAŘÍZENÍ AUTONOMNÍ DETEKCE A SIGNALIZACE

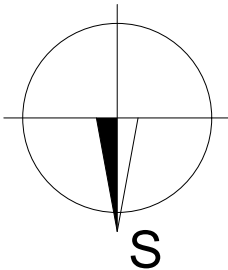

0,000 = 235,350 m n.m., B.p.v. / SOUŘADNICOVÝ SYSTÉM S-JTSK

PŘEDMĚT	BAKALÁŘSKÁ PRÁCE		<div><div>T</div><div>FAKULTA STAVEBNÍ ústav pozemního stavitelství</div></div>	
VYPRACOVAL	Gabriela Pastorková			
VEDOUCÍ PRÁCE	prof. Ing. Jitka Mohelníková, Ph.D.			
STAVEBNÍK	Jan Novotný, Zámečnická 8, Brno 612 00			
MÍSTO STAVBY	ulice Houškova, parc. č. 2549/27, k.ú. Brno-Komín			
NÁZEV STAVBY	BYTOVÝ DŮM			
STAVEBNÍ OBJEKT	SO 01 BYTOVÝ DŮM		FORMÁT	3xA4
ČÁST	D.1.3 – Požárně bezpečnostní řešení		DATUM	5/2021
OBSAH:	PŮDORYS 4.NP – PBS		STUPEŇ PD	DPS
			MEŘÍTKO 1:100	Č. VÝKRESU D.1.3.07