



# SCHÉMA ROZVODU KANALIZACE 1.S

M 1:100

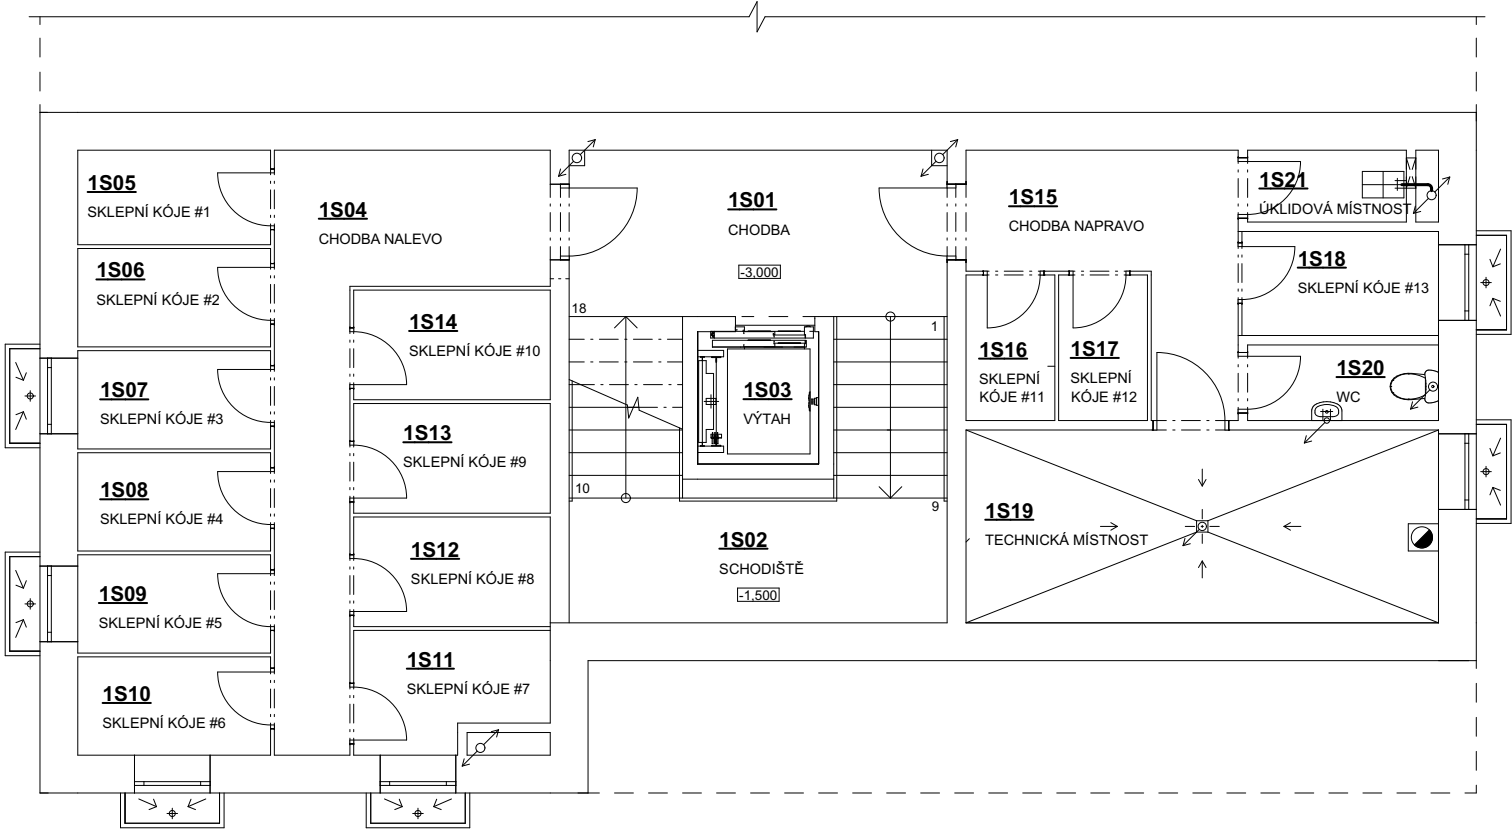

## LEGENDA MÍSTNOSTÍ

| OZN. | NÁZEV MÍSTNOSTI    | PLOCHA [m²] |
|------|--------------------|-------------|
| 1S01 | CHODBA             | 11,00       |
| 1S02 | SCHODIŠTĚ          | 15,45       |
| 1S03 | VÝTAHOVÁ ŠACHTA    | 2,80        |
| 1S04 | CHODBA NALEVO      | 12,77       |
| 1S05 | SKLEPNÍ KÓJE #1    | 3,19        |
| 1S06 | SKLEPNÍ KÓJE #2    | 3,32        |
| 1S07 | SKLEPNÍ KÓJE #3    | 3,32        |
| 1S08 | SKLEPNÍ KÓJE #4    | 3,32        |
| 1S09 | SKLEPNÍ KÓJE #5    | 3,32        |
| 1S10 | SKLEPNÍ KÓJE #6    | 3,32        |
| 1S11 | SKLEPNÍ KÓJE #7    | 3,81        |
| 1S12 | SKLEPNÍ KÓJE #8    | 3,77        |
| 1S13 | SKLEPNÍ KÓJE #9    | 3,77        |
| 1S14 | SKLEPNÍ KÓJE #10   | 3,77        |
| 1S15 | CHODBA NAPRAVO     | 8,03        |
| 1S16 | SKLEPNÍ KÓJE #11   | 2,26        |
| 1S17 | SKLEPNÍ KÓJE #12   | 2,26        |
| 1S18 | SKLEPNÍ KÓJE #13   | 3,57        |
| 1S19 | TECHNICKÁ MÍSTNOST | 15,79       |
| 1S20 | WC                 | 2,52        |
| 1S21 | ÚKLIDOVÁ MÍSTNOST  | 2,00        |
|      |                    | 113,36 m²   |

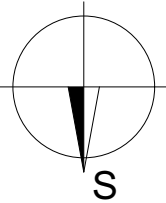

## LEGENDA

— KANALIZACE

## POZNÁMKA

PŘESNĚJŠÍ ZAKRESLENÍ A POPIS VIZ TZB  
– NENÍ PŘEDMĚTEM BAKALÁŘSKÉ PRÁCE

0,000 = 235,350 m n.m., B.p.v. / SOUŘADNICOVÝ SYSTÉM S-JTSK

|                 |   |  |  |                    |
|-----------------|---|--|--|--------------------|
| PŘEDMĚT         | BAKALÁŘSKÁ PRÁCE                                  |  | <div><div><div>T</div></div><div>FAKULTA<br/>STAVEBNÍ ústav<br/>pozemního stavitelství</div></div> |                    |
| VYPRACOVAL      | Gabriela Pastorková                               |  |  |                    |
| VEDOUcí PRÁCE   | prof. Ing. Jitka Mohelníková, Ph.D.               |  |  |                    |
| STAVEBNÍK       | Jan Novotný, Zámečnická 8, Brno 612 00            |  |  |                    |
| MÍSTO STAVBY    | ulice Houškova, parc. č. 2549/27, k.ú. Brno-Komín |  |  |                    |
| NÁZEV STAVBY    | BYTOVÝ DŮM  |  |  |                    |
| STAVEBNÍ OBJEKT | SO 01 BYTOVÝ DŮM                                  |  | FORMÁT   | 2xA4               |
| ČÁST            | Doplňující výkresy (TZB)                          |  | DATUM  | 5/2021             |
| OBSAH:          | SCHÉMA ROZVODU KANALIZACE 1.S                     |  | STUPEŇ PD  | DPS                |
|                 |   |  | MEŘÍTKO<br>1:100   | Č. VÝKRESU<br>7.01 |