
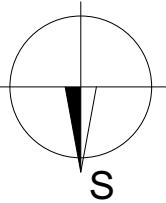


SCHÉMA ROZVODU KANALIZACE 1.NP

M 1:100

LEGENDA MÍSTNOSTÍ

| OZN. | NÁZEV MÍSTNOSTI | PLOCHA [m²] |
|-----------------------|--------------------|-------------|
| 101 | VSTUPNÍ CHODBA | 15,00 |
| 102 | KOČÁRKÁRNA | 33,40 |
| 103 | CHODBA | 11,00 |
| 104 | SCHODIŠTĚ | 15,45 |
| 105 | VÝTAHOVÁ ŠACHTA | 2,80 |
| BYT 1A - 2+kk | | |
| 106 | CHODBA V BYTĚ A | 8,74 |
| 107 | LOŽNICE | 16,88 |
| 108 | OBÝVACÍ POKOJ + KK | 33,28 |
| 109 | KOUPELNA | 6,02 |
| PLOCHA BYTU: 64,92 m² | | |
| BYT 1B - 2+kk | | |
| 110 | CHODBA V BYTĚ B | 8,74 |
| 111 | LOŽNICE | 16,88 |
| 112 | OBÝVACÍ POKOJ + KK | 33,28 |
| 113 | KOUPELNA | 6,02 |
| PLOCHA BYTU: 64,92 m² | | |
| BYT 1C - 1+1 | | |
| 114 | CHODBA V BYTĚ C | 10,43 |
| 115 | LOŽNICE | 13,61 |
| 116 | OBYTNÁ KUCHYNĚ | 16,43 |
| 117 | KOUPELNA | 7,12 |
| PLOCHA BYTU: 47,59 m² | | |
| | | 257,34 m² |

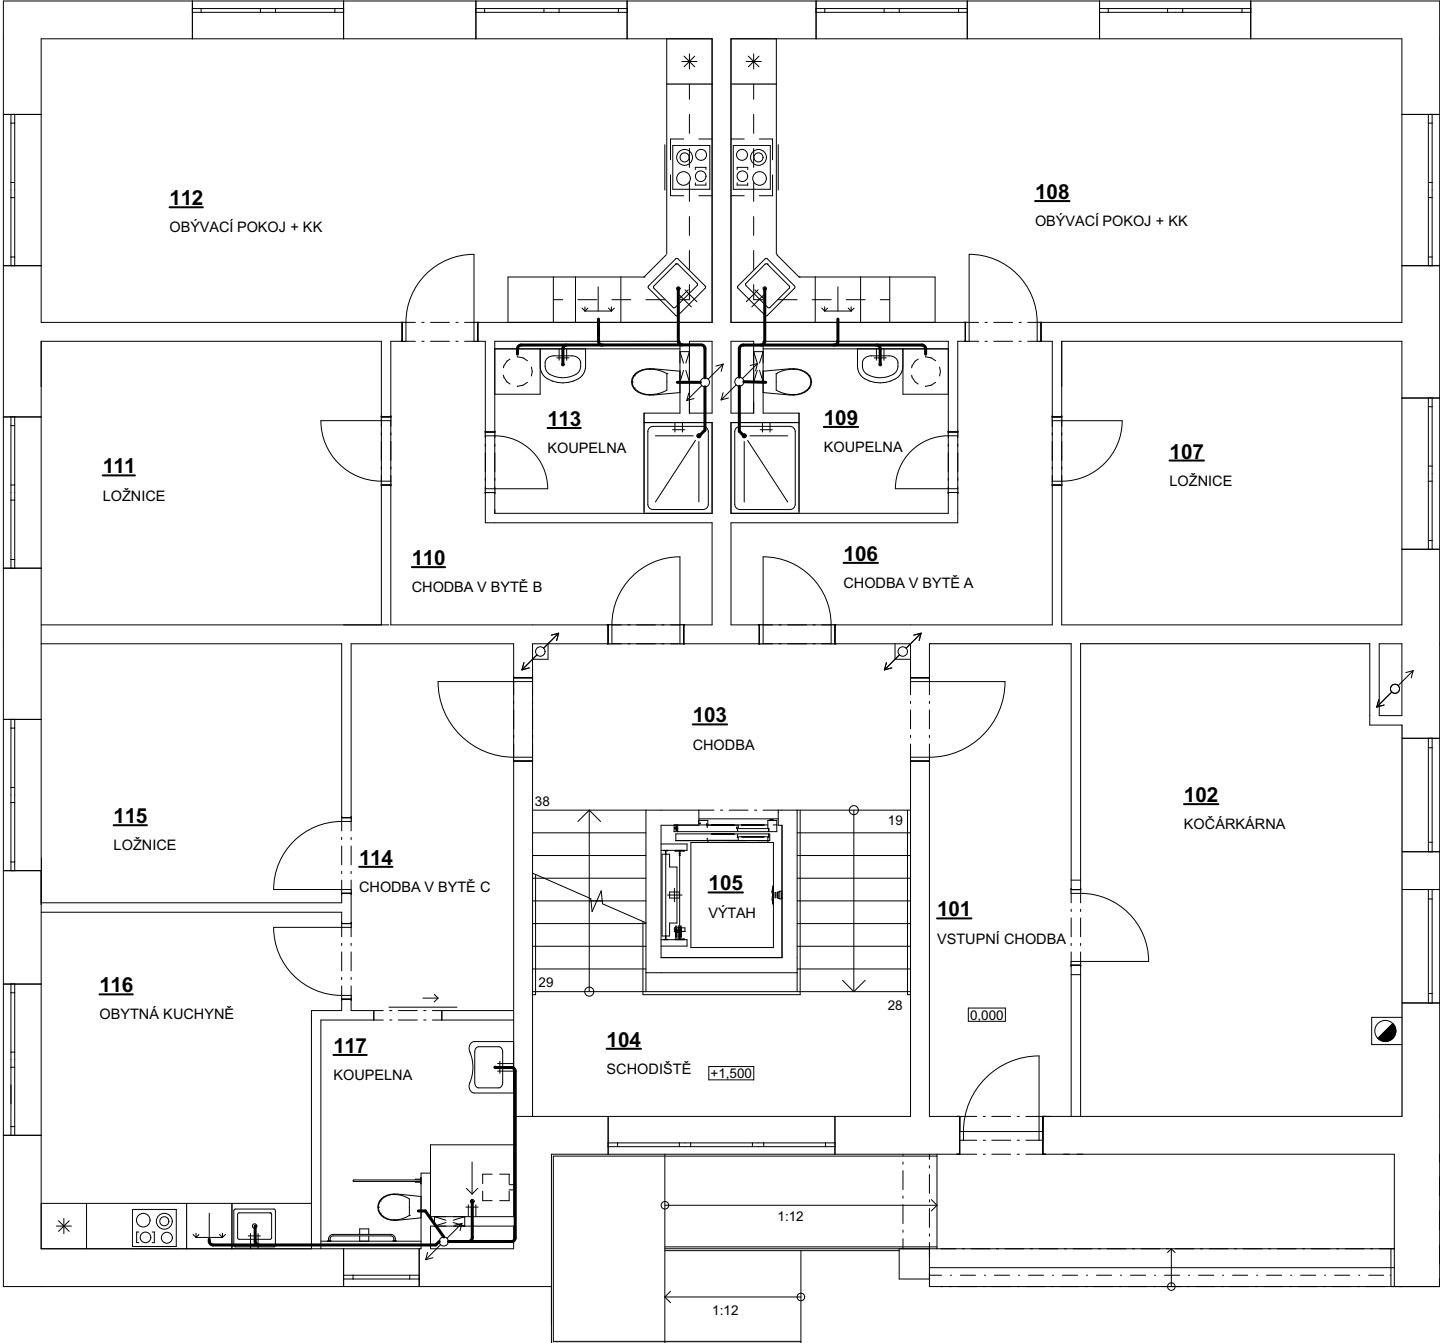


LEGENDA

KANALIZACE

POZNÁMKA
PŘESNĚJŠÍ ZAKRESLENÍ A POPIS VIZ TZB
– NENÍ PŘEDMĚTEM BAKALÁŘSKÉ PRÁCE

0,000 = 235,350 m n.m., B.p.v. / SOUŘADNICOVÝ SYSTÉM S-JTSK

| | | | | |
|--------------------------------|---|--|--|--------------------|
| PŘEDMĚT | BAKALÁŘSKÁ PRÁCE | |  <div>FAKULTA STAVEBNÍ ústav pozemního stavitelství</div> | |
| VYPRACOVAL | Gabriela Pastorková | | | |
| VEDOUcí PRÁCE | prof. Ing. Jitka Mohelníková, Ph.D. | | | |
| STAVEBNÍK | Jan Novotný, Zámečnická 8, Brno 612 00 | | | |
| MÍSTO STAVBY | ulice Houškova, parc. č. 2549/27, k.ú. Brno-Komín | | | |
| NÁZEV STAVBY | BYTOVÝ DŮM | | | |
| STAVEBNÍ OBJEKT | SO 01 BYTOVÝ DŮM | | FORMÁT | 2xA4 |
| ČÁST | Doplňující výkresy (TZB) | | DATUM | 5/2021 |
| OBSAH: | | | STUPEŇ PD | DPS |
| SCHÉMA ROZVODU KANALIZACE 1.NP | | | MEŘÍTKO 1:100 | Č. VÝKRESU 7.02 |