
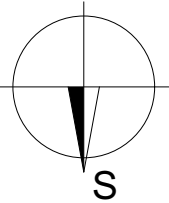


# SCHÉMA ROZVODU KANALIZACE 2.NP A 3.NP

M 1:100

## LEGENDA MÍSTNOSTÍ

OZN.	NÁZEV MÍSTNOSTI	PLOCHA [m²]
201	CHODBA	11,00
202	SCHODIŠTĚ	15,45
203	VÝTAHOVÁ ŠACHTA	2,80
BYT 2A - 1+1		
204	CHODBA V BYTĚ A	5,00
205	OBYTNÁ KUCHYNĚ	16,56
206	LOŽNICE	19,21
207	KOUPELNA	6,79
PLOCHA BYTU: 47,56 m²		
BYT 2B - 2+kk		
208	CHODBA V BYTĚ B	8,74
209	LOŽNICE	16,88
210	OBYVACÍ POKOJ + KK	33,28
211	KOUPELNA	6,02
PLOCHA BYTU: 64,92 m²		
BYT 2C - 2+kk		
212	CHODBA V BYTĚ C	8,74
213	LOŽNICE	16,88
214	OBYVACÍ POKOJ + KK	33,28
215	KOUPELNA	6,02
PLOCHA BYTU: 64,92 m²		
BYT 2D - 1+1		
216	CHODBA V BYTĚ D	8,64
217	LOŽNICE	15,84
218	OBYTNÁ KUCHYNĚ	15,91
219	KOUPELNA	7,08
PLOCHA BYTU: 47,51 m²		
		278,72 m²

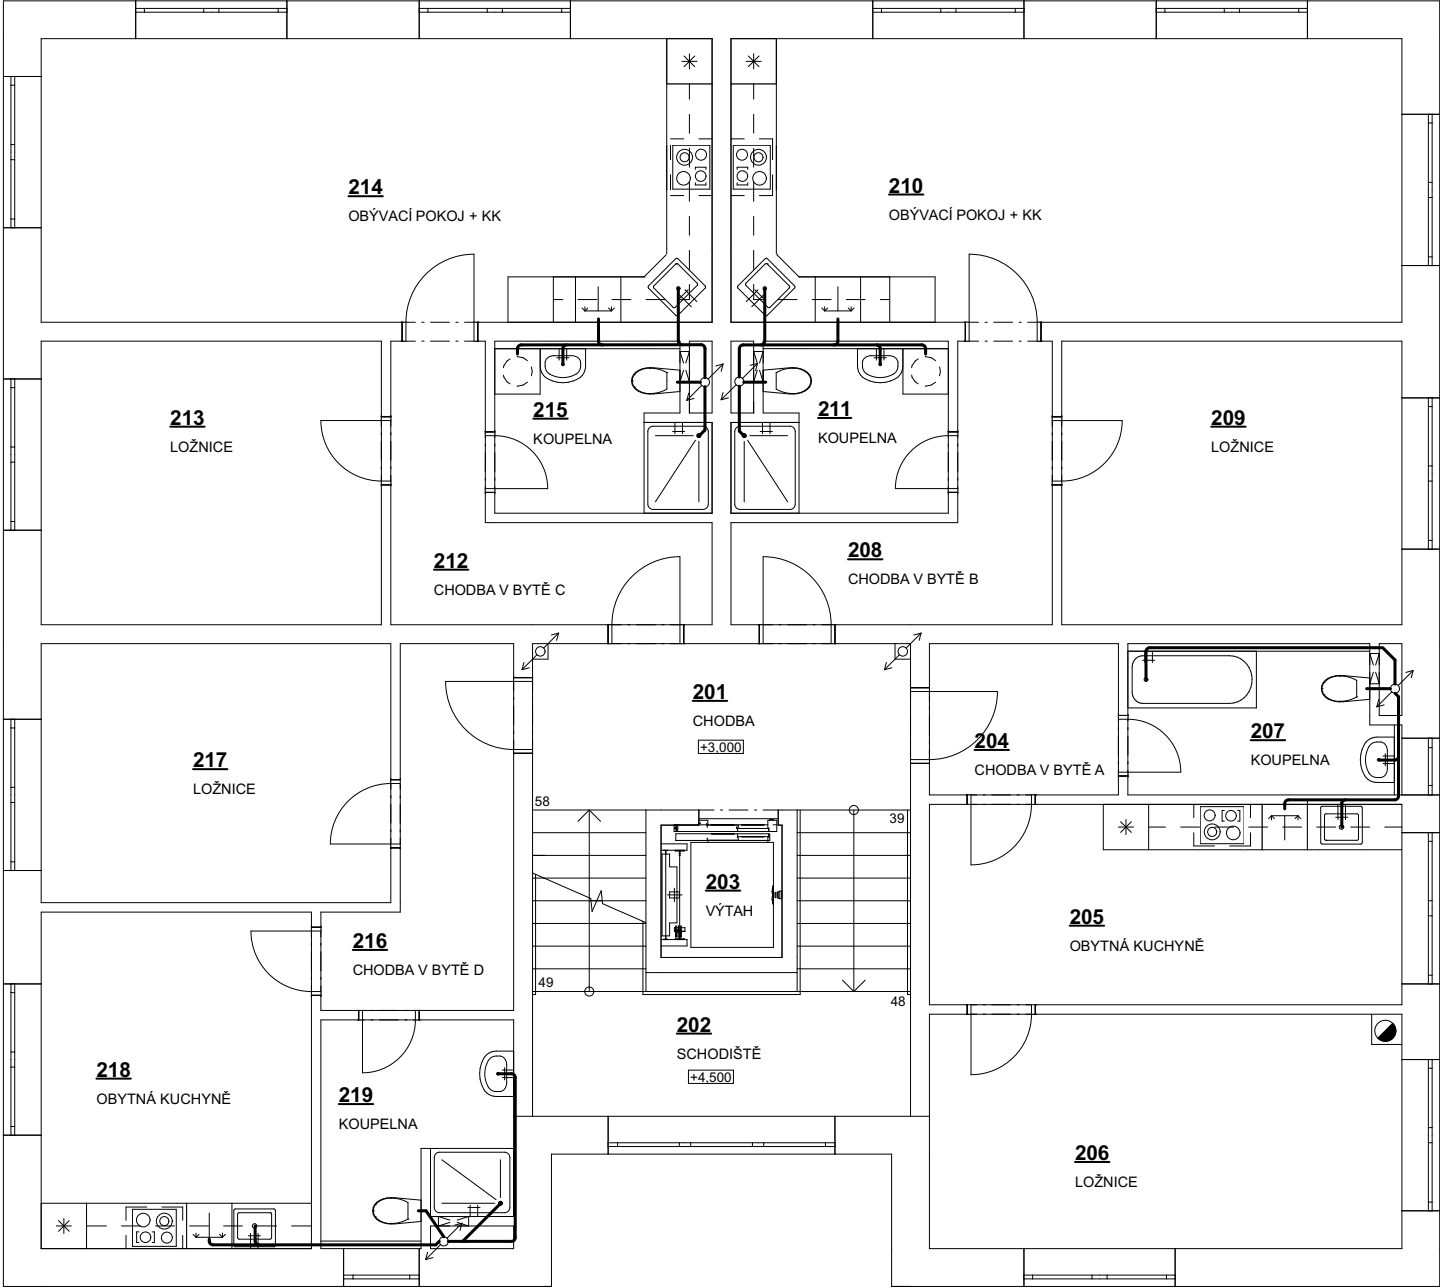

## LEGENDA

KANALIZACE

**POZNÁMKA**  
PŘESNĚJŠÍ ZAKRESLENÍ A POPIS VIZ TZB  
– NENÍ PŘEDMĚTEM BAKALÁŘSKÉ PRÁCE

0,000 = 235,350 m n.m., B.p.v. / SOUŘADNICOVÝ SYSTÉM S-JTSK

PŘEDMĚT	BAKALÁŘSKÁ PRÁCE		<div><div><div>T</div></div><div><div>FAKULTA</div><div>STAVEBNÍ ústav</div><div>pozemního stavitelství</div></div></div>		
VYPRACOVAL	Gabriela Pastorková				
VEDOUCÍ PRÁCE	prof. Ing. Jitka Mohelníková, Ph.D.				
STAVEBNÍK	Jan Novotný, Zámečnická 8, Brno 612 00				
MÍSTO STAVBY	ulice Houškova, parc. č. 2549/27, k.ú. Brno-Komín				
NÁZEV STAVBY	BYTOVÝ DŮM				
STAVEBNÍ OBJEKT	SO 01 BYTOVÝ DŮM		FORMÁT	2xA4	
ČÁST	Doplňující výkresy (TZB)		DATUM	5/2021	
OBSAH:	SCHÉMA ROZVODU KANALIZACE 2.NP A 3.NP		STUPEŇ PD	DPS	
			MEŘÍTKO	Č. VÝKRESU	
			1:100	7.03	