
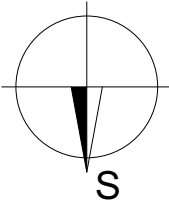


SCHÉMA ROZVODU KANALIZACE 4.NP  
M 1:100

LEGENDA MÍSTNOSTÍ

OZN.	NÁZEV MÍSTNOSTI	PLOCHA [m²]
401	CHODBA	11,00
402	SCHODIŠTĚ	15,45
403	VÝTAHOVÁ ŠACHTA	2,80
BYT 4A - 4+kk		
404	CHODBA V BYTĚ A	14,56
405	LOŽNICE	22,59
406	PRACOVNA	9,61
407	KOUPELNA	6,79
408	POKOJ	16,88
409	OBÝVACÍ POKOJ + KK	33,28
410	WC	2,09
411	KOUPELNA	7,02
PLOCHA BYTU: 112,82 m²		
BYT 4B - 4+kk		
412	CHODBA V BYTĚ B	14,22
413	LOŽNICE	19,39
414	KOUPELNA	7,08
415	PRACOVNA	12,76
416	POKOJ	16,88
417	OBÝVACÍ POKOJ + KK	33,28
418	WC	2,09
419	KOUPELNA	7,02
PLOCHA BYTU: 112,72 m²		
		278,73 m²

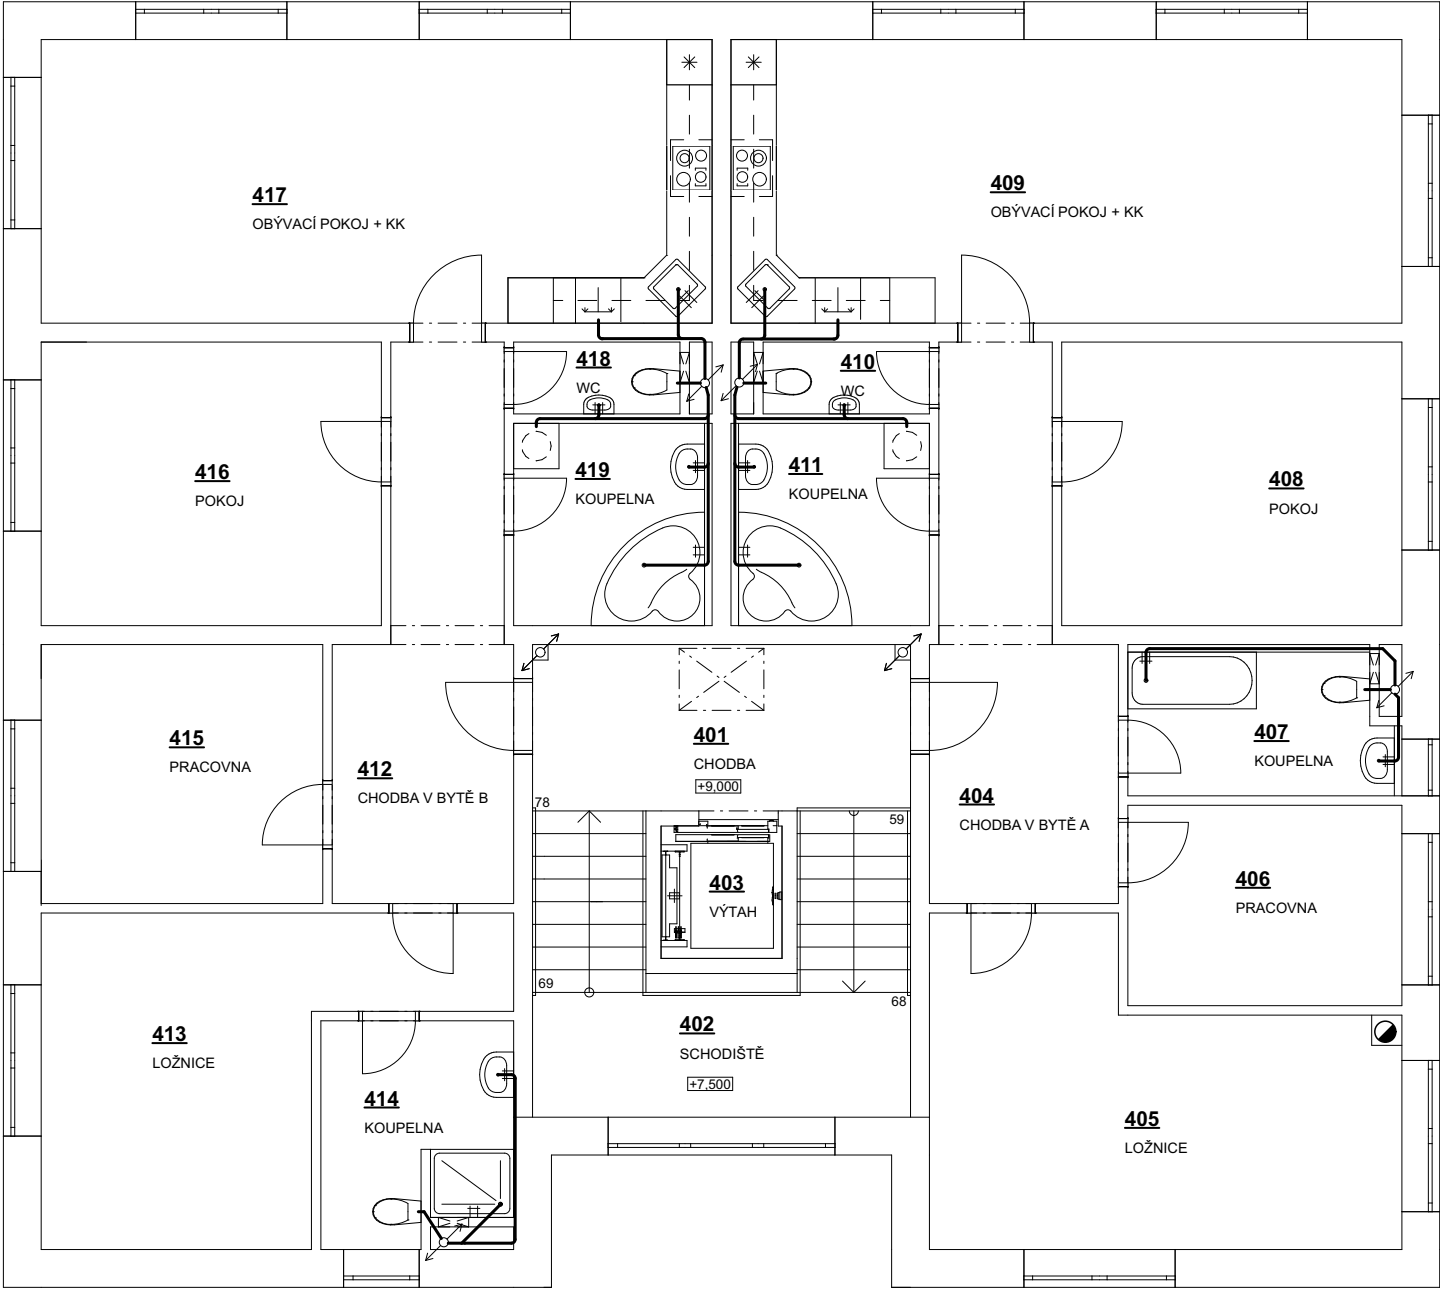

LEGENDA

— KANALIZACE

POZNÁMKA

PŘESNĚJŠÍ ZAKRESLENÍ A POPIS VIZ TZB  
– NENÍ PŘEDMĚTEM BAKALÁŘSKÉ PRÁCE

0,000 = 235,350 m n.m., B.p.v. / SOUŘADNICOVÝ SYSTÉM S-JTSK

PŘEDMĚT	BAKALÁŘSKÁ PRÁCE		<div><div><div>T</div></div><div>FAKULTA STAVEBNÍ ústav pozemního stavitelství</div></div>	
VYPRACOVAL	Gabriela Pastorková			
VEDOUČÍ PRÁCE	prof. Ing. Jitka Mohelníková, Ph.D.			
STAVEBNÍK	Jan Novotný, Zámečnická 8, Brno 612 00			
MÍSTO STAVBY	ulice Houškova, parc. č. 2549/27, k.ú. Brno-Komín			
NÁZEV STAVBY	BYTOVÝ DŮM			
STAVEBNÍ OBJEKT	SO 01 BYTOVÝ DŮM			
ČÁST	Doplňující výkresy (TZB)			
OBSAH:			FORMÁT	2xA4
SCHÉMA ROZVODU KANALIZACE 4.NP			DATUM	5/2021
			STUPEŇ PD	DPS
			MEŘÍTKO 1:100	Č. VÝKRESU 7.04