


SCHÉMA ROZVODU VODOVODU 1.NP
M 1:100

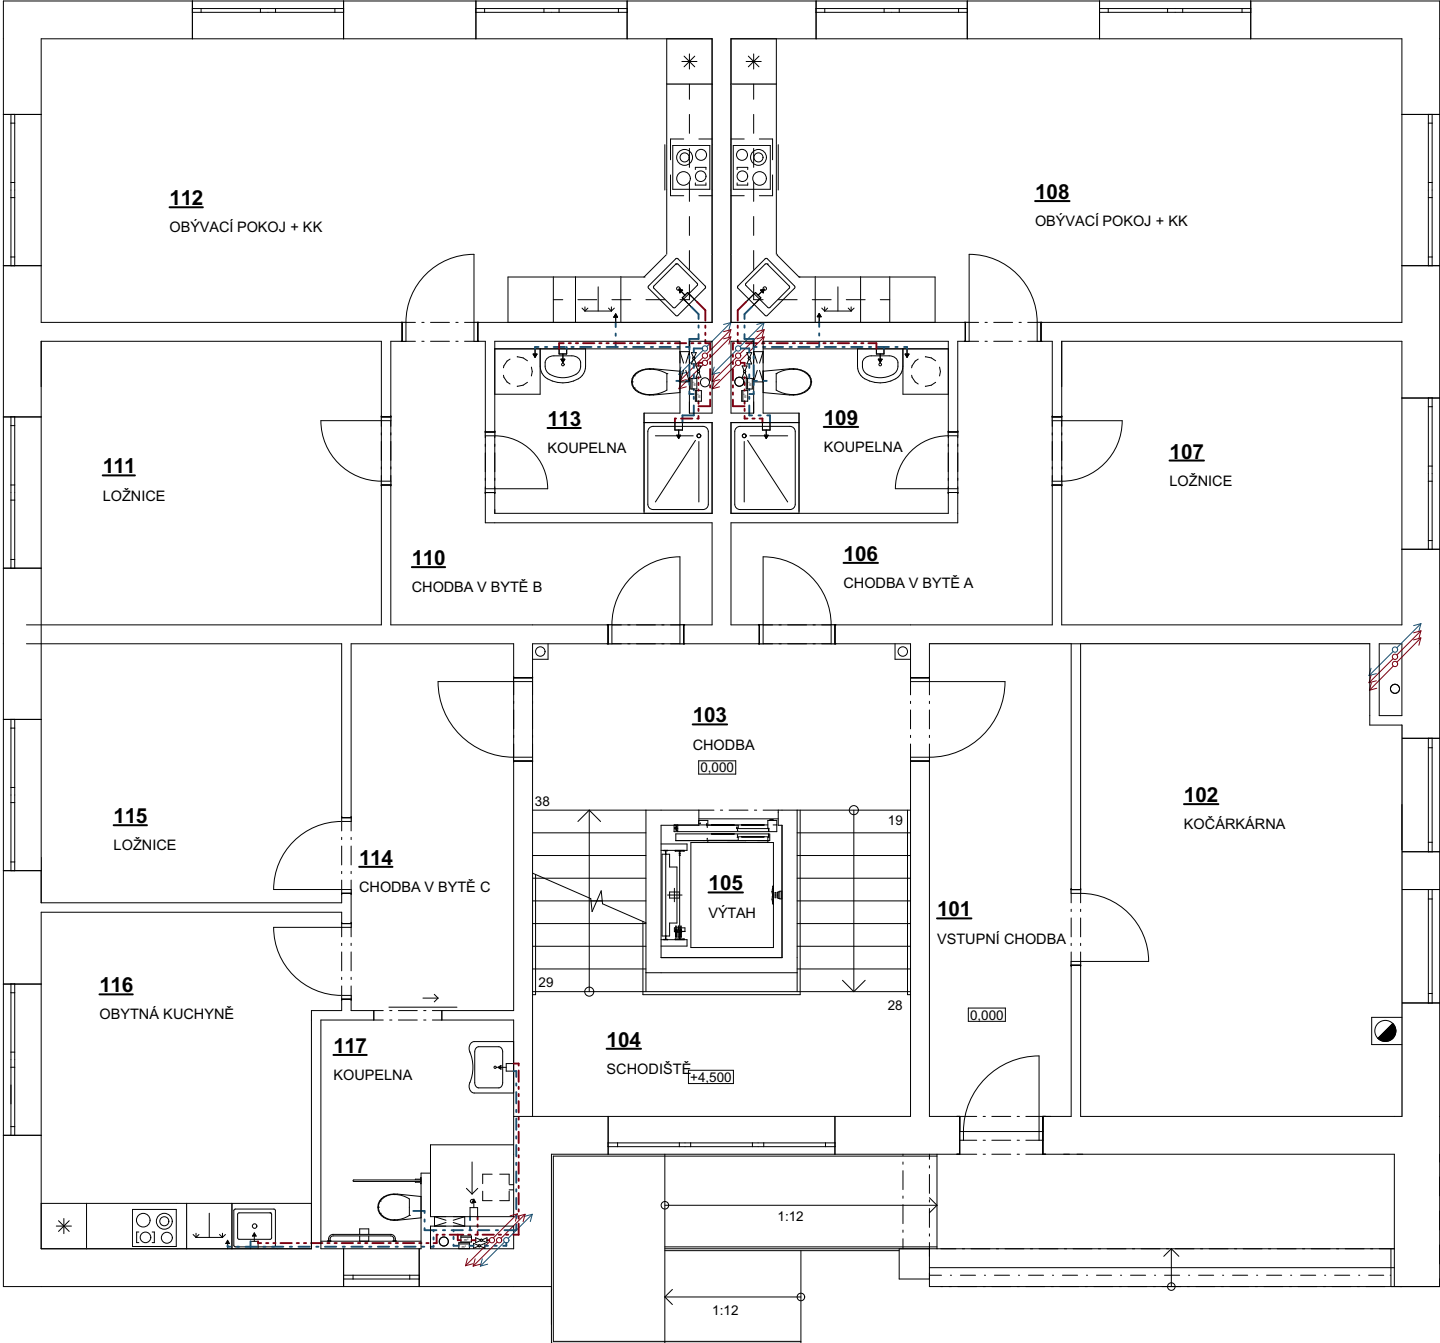

LEGENDA MÍSTNOSTÍ


OZN.	NÁZEV MÍSTNOSTI	PLOCHA [m²]
101	VSTUPNÍ CHODBA	15,00
102	KOČÁRKÁRNA	33,40
103	CHODBA	11,00
104	SCHODIŠTĚ	15,45
105	VÝTAHOVÁ ŠACHTA	2,80
BYT 1A - 2+kk		
106	CHODBA V BYTĚ A	8,74
107	LOŽNICE	16,88
108	OBÝVACÍ POKOJ + KK	33,28
109	KOUPELNA	6,02
PLOCHA BYTU: 64,92 m²		
BYT 1B - 2+kk		
110	CHODBA V BYTĚ B	8,74
111	LOŽNICE	16,88
112	OBÝVACÍ POKOJ + KK	33,28
113	KOUPELNA	6,02
PLOCHA BYTU: 64,92 m²		
BYT 1C - 1+1		
114	CHODBA V BYTĚ C	10,43
115	LOŽNICE	13,61
116	OBYTNÁ KUCHYNĚ	16,43
117	KOUPELNA	7,12
PLOCHA BYTU: 47,59 m²		
		257,34 m²

LEGENDA

- STUDENÁ VODA
- TEPLÁ VODA

POZNÁMKA

PŘESNĚJŠÍ ZAKRESLENÍ A POPIS VIZ TZB
– NENÍ PŘEDMĚTEM BAKALÁRSKÉ PRÁCE

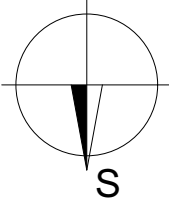

0,000 = 235,350 m n.m., B.p.v. / SOUŘADNICOVÝ SYSTÉM S-JTSK

PŘEDMĚT	BAKALÁŘSKÁ PRÁCE		<div><div>T</div><div>FAKULTA STAVEBNÍ ústav pozemního stavitelství</div></div>		
VYPRACOVAL	Gabriela Pastorková				
VEDOUCÍ PRÁCE	prof. Ing. Jitka Mohelníková, Ph.D.				
STAVEBNÍK	Jan Novotný, Zámečnická 8, Brno 612 00				
MÍSTO STAVBY	ulice Houškova, parc. č. 2549/27, k.ú. Brno-Komín				
NÁZEV STAVBY	BYTOVÝ DŮM				
STAVEBNÍ OBJEKT	SO 01 BYTOVÝ DŮM		FORMÁT	2xA4	
ČÁST	Doplňující výkresy (TZB)		DATUM	5/2021	
OBSAH:	SCHÉMA ROZVODU VODOVODU 1.NP		STUPEŇ PD	DPS	
			MEŘÍTKO	Č. VÝKRESU	
			1:100	7.06	