


SCHÉMA ROZVODU VODOVODU 2.NP A 3.NP

M 1:100

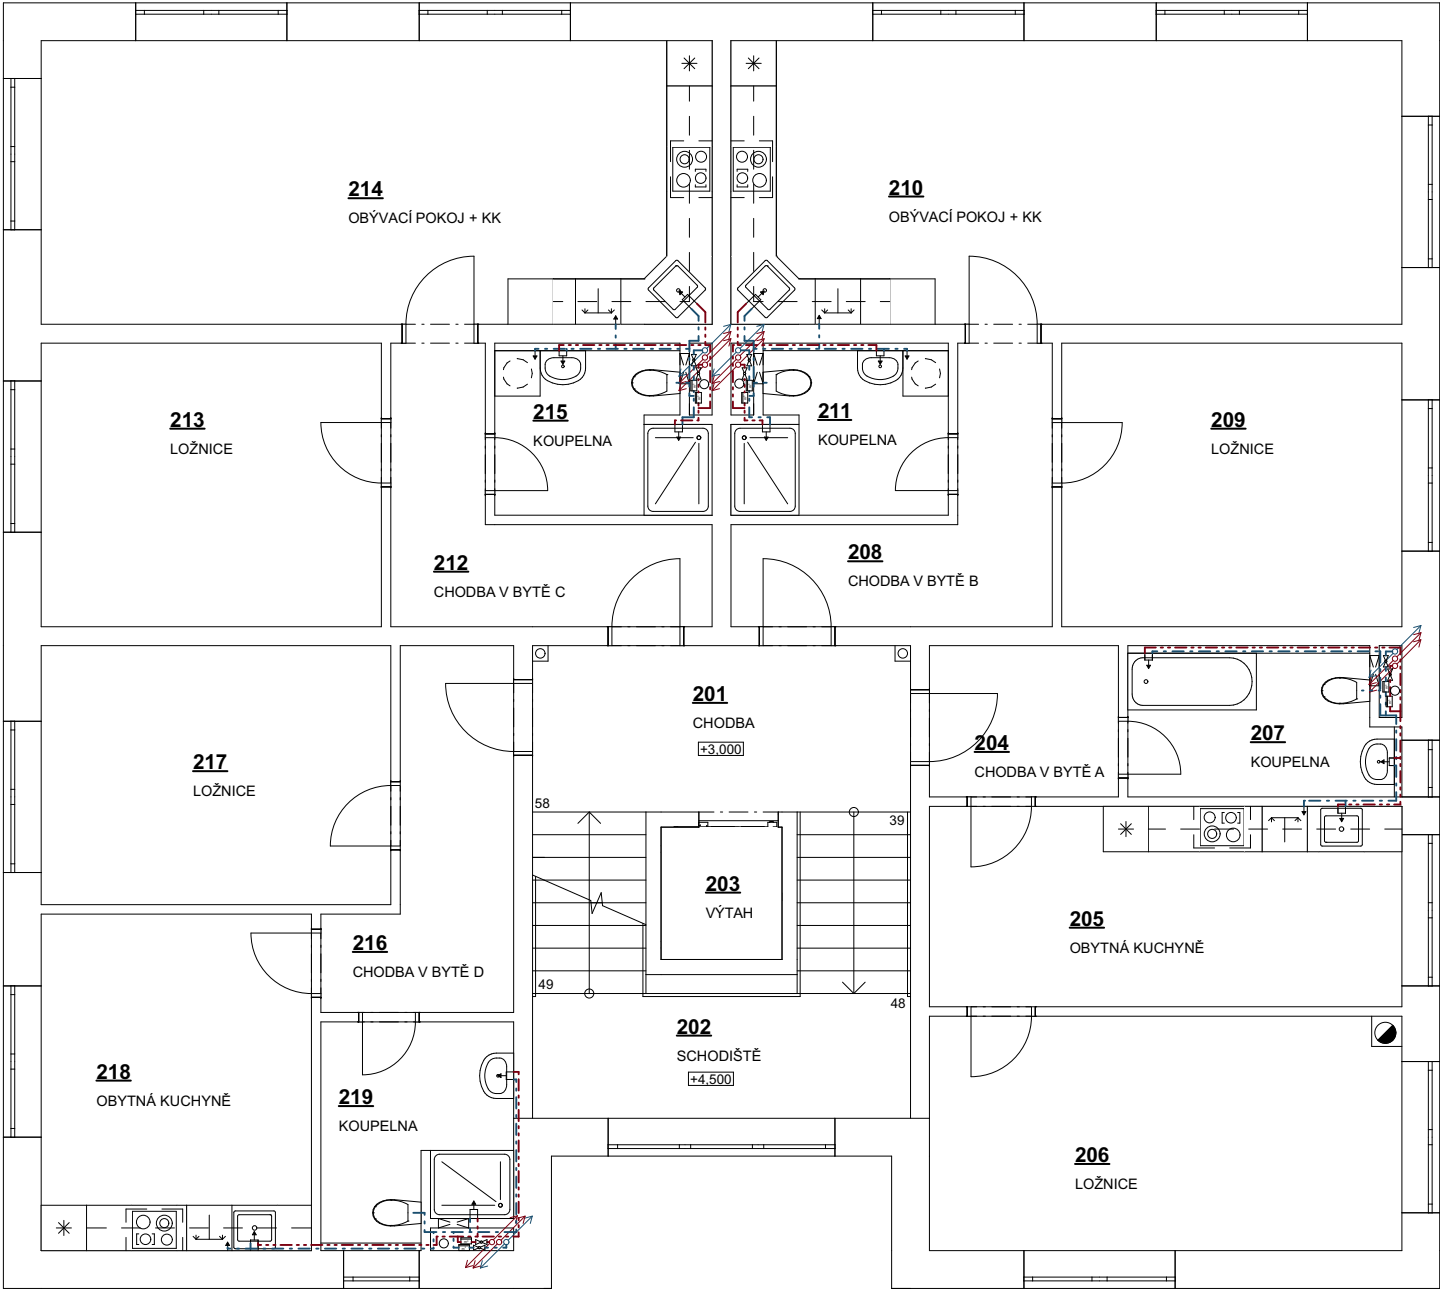

LEGENDA MÍSTNOSTÍ


OZN.	NÁZEV MÍSTNOSTI	PLOCHA [m²]
201	CHODBA	11,00
202	SCHODIŠTĚ	15,45
203	VÝTAHOVÁ ŠACHTA	2,80
BYT 2A - 1+1		
204	CHODBA V BYTĚ A	5,00
205	OBYTNÁ KUCHYNĚ	16,56
206	LOŽNICE	19,21
207	KOUPELNA	6,79
PLOCHA BYTU: 47,56 m²		
BYT 2B - 2+kk		
208	CHODBA V BYTĚ B	8,74
209	LOŽNICE	16,88
210	OBYVACÍ POKOJ + KK	33,28
211	KOUPELNA	6,02
PLOCHA BYTU: 64,92 m²		
BYT 2C - 2+kk		
212	CHODBA V BYTĚ C	8,74
213	LOŽNICE	16,88
214	OBYVACÍ POKOJ + KK	33,28
215	KOUPELNA	6,02
PLOCHA BYTU: 64,92 m²		
BYT 2D - 1+1		
216	CHODBA V BYTĚ D	8,64
217	LOŽNICE	15,84
218	OBYTNÁ KUCHYNĚ	15,91
219	KOUPELNA	7,08
PLOCHA BYTU: 47,51 m²		
278,72 m²		

LEGENDA

- STUDENÁ VODA
- TEPLÁ VODA

POZNÁMKA

PŘESNĚJŠÍ ZAKRESLENÍ A POPIS VIZ TZB
- NENÍ PŘEDMĚTEM BAKALÁŘSKÉ PRÁCE

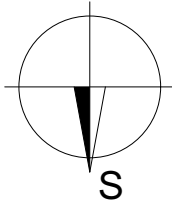

0,000 = 235,350 m n.m., B.p.v. / SOUŘADNICOVÝ SYSTÉM S-JTSK

PŘEDMĚT	BAKALÁŘSKÁ PRÁCE		<div><div><div>T</div></div><div>FAKULTA STAVEBNÍ ústav pozemního stavitelství</div></div>	
VYPRACOVAL	Gabriela Pastorková			
VEDOUCÍ PRÁCE	prof. Ing. Jitka Mohelníková, Ph.D.			
STAVEBNÍK	Jan Novotný, Zámečnická 8, Brno 612 00			
MÍSTO STAVBY	ulice Houškova, parc. č. 2549/27, k.ú. Brno-Komín			
NÁZEV STAVBY	BYTOVÝ DŮM			
STAVEBNÍ OBJEKT	SO 01 BYTOVÝ DŮM		FORMÁT	2xA4
ČÁST	Doplňující výkresy (TZB)		DATUM	5/2021
OBSAH:	SCHÉMA ROZVODU VODOVODU 2.NP A 3.NP		STUPEŇ PD	DPS
			MEŘÍTKO 1:100	Č. VÝKRESU 7.07