


SCHÉMA ROZVODU VODOVODU 4.NP

M 1:100

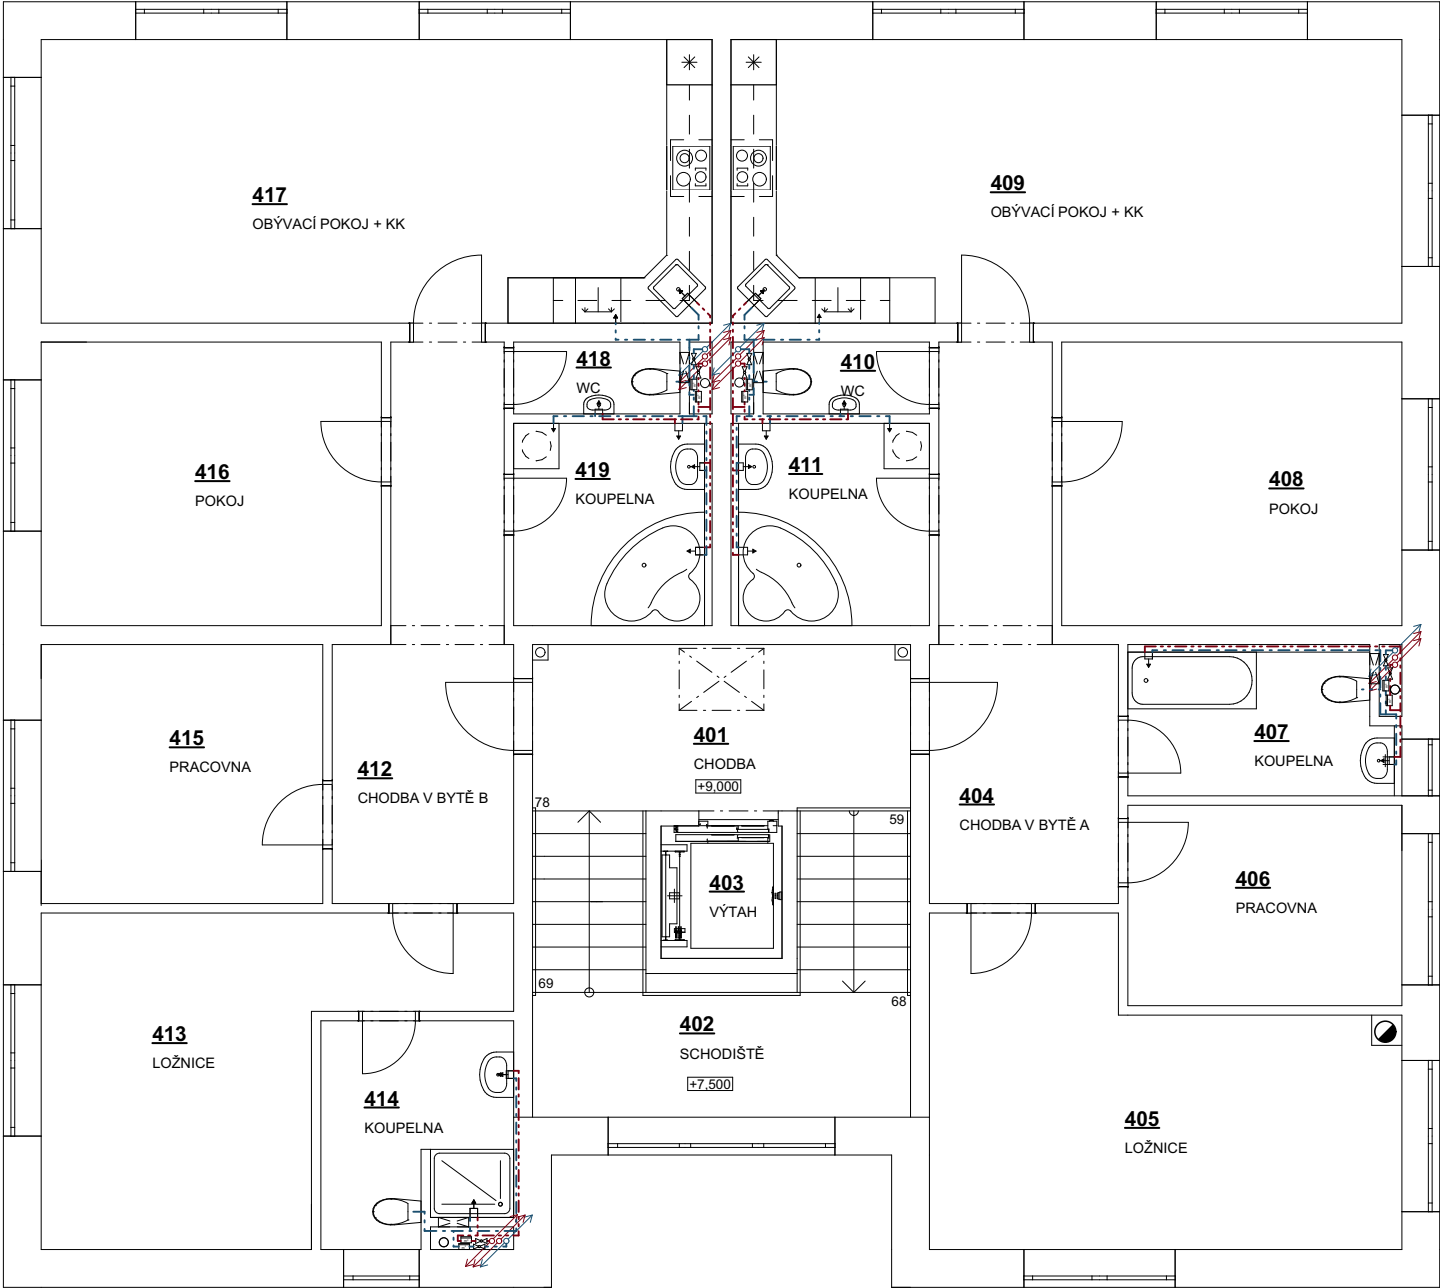

LEGENDA MÍSTNOSTÍ


OZN.	NÁZEV MÍSTNOSTI	PLOCHA [m²]
401	CHODBA	11,00
402	SCHODIŠTĚ	15,45
403	VÝTAHOVÁ ŠACHTA	2,80
BYT 4A - 4+kk		
404	CHODBA V BYTĚ A	14,56
405	LOŽNICE	22,59
406	PRACOVNA	9,61
407	KOUPELNA	6,79
408	POKOJ	16,88
409	OBÝVACÍ POKOJ + KK	33,28
410	WC	2,09
411	KOUPELNA	7,02
PLOCHA BYTU: 112,82 m²		
BYT 4B - 4+kk		
412	CHODBA V BYTĚ B	14,22
413	LOŽNICE	19,39
414	KOUPELNA	7,08
415	PRACOVNA	12,76
416	POKOJ	16,88
417	OBÝVACÍ POKOJ + KK	33,28
418	WC	2,09
419	KOUPELNA	7,02
PLOCHA BYTU: 112,72 m²		
		278,73 m²

LEGENDA

- STUDENÁ VODA
- TEPLÁ VODA

POZNÁMKA

PŘESNĚJŠÍ ZAKRESLENÍ A POPIS VIZ TZB
- NENÍ PŘEDMĚTEM BAKALÁŘSKÉ PRÁCE

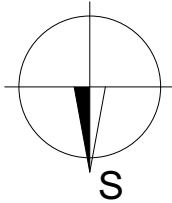

0,000 = 235,350 m n.m., B.p.v. / SOUŘADNICOVÝ SYSTÉM S-JTSK

PŘEDMĚT	BAKALÁŘSKÁ PRÁCE		<div><div>T</div><div>FAKULTA STAVEBNÍ ústav pozemního stavitelství</div></div>		
VYPRACOVAL	Gabriela Pastorková				
VEDOUCÍ PRÁCE	prof. Ing. Jitka Mohelníková, Ph.D.				
STAVEBNÍK	Jan Novotný, Zámečnická 8, Brno 612 00				
MÍSTO STAVBY	ulice Houškova, parc. č. 2549/27, k.ú. Brno-Komín				
NÁZEV STAVBY	BYTOVÝ DŮM				
STAVEBNÍ OBJEKT	SO 01 BYTOVÝ DŮM		FORMÁT	2xA4	
ČÁST	Doplňující výkresy (TZB)		DATUM	5/2021	
OBSAH:	SCHÉMA ROZVODU VODOVODU 4.NP		STUPEŇ PD	DPS	
			MEŘÍTKO	Č. VÝKRESU	
			1:100	7.08	