


PÚDORÝS 1. N.P.

LEGENDA MÍSTNOSTI


OZN NAZEV MÍSTNOSTI	PLOCHA (m ²)	PODLAHA	STĚNY/STROP
101 POKOUJ	16,215	VĚŠSKÝ	
102 POKOUJ	12,075	VĚŠSKÝ	
103 POKOUJ	15,956	VĚŠSKÝ	
104 POKOUJ	12,075	VĚŠSKÝ	
105 LODŽIE	3,105	TERAC. DLAŽBA	KERAMICKÝ SOKL 10cm
106 LODŽIE	3,105	TERAC. DLAŽBA	KERAMICKÝ SOKL 10cm
107 ŠATNA	1,88	PVC	PVC SOKL
108 ŠATNA	1,88	PVC	PVC SOKL
109 PŘEDSÍN	6,135	PVC	PVC SOKL
110 PŘEDSÍN	6,135	PVC	PVC SOKL
111 POKOUJ	20,7	VĚŠSKÝ	
112 WC	1,0	PVC	
113 WC	1,0	PVC	
114 LAZEN	2,97	PVC	
115 LAZEN	2,97	PVC	
116 SCHODIŠTĚ	17,802	TERAC. DLAŽBA	KERAMICKÝ SOKL 10cm
117 KUCHYNSKÝ KOUT	4,68	KERAMICKÁ DLAŽBA	BĚLIN.OBKŁ. 150cm PVC SOKL
118 KUCHYNSKÝ KOUT	4,68	KERAMICKÁ DLAŽBA	BĚLIN.OBKŁ. 150cm PVC SOKL
119 JÍDELNA	7,51	PVC	PVC SOKL
120 JÍDELNA	7,51	PVC	PVC SOKL
121 SPÍŽ	0,32	PVC	PVC SOKL
122 SPÍŽ	0,36	PVC	PVC SOKL
123 VSTUPNÍ LODŽIE	3,248	TERAC. DLAŽBA	KERAMICKÝ SOKL 10cm

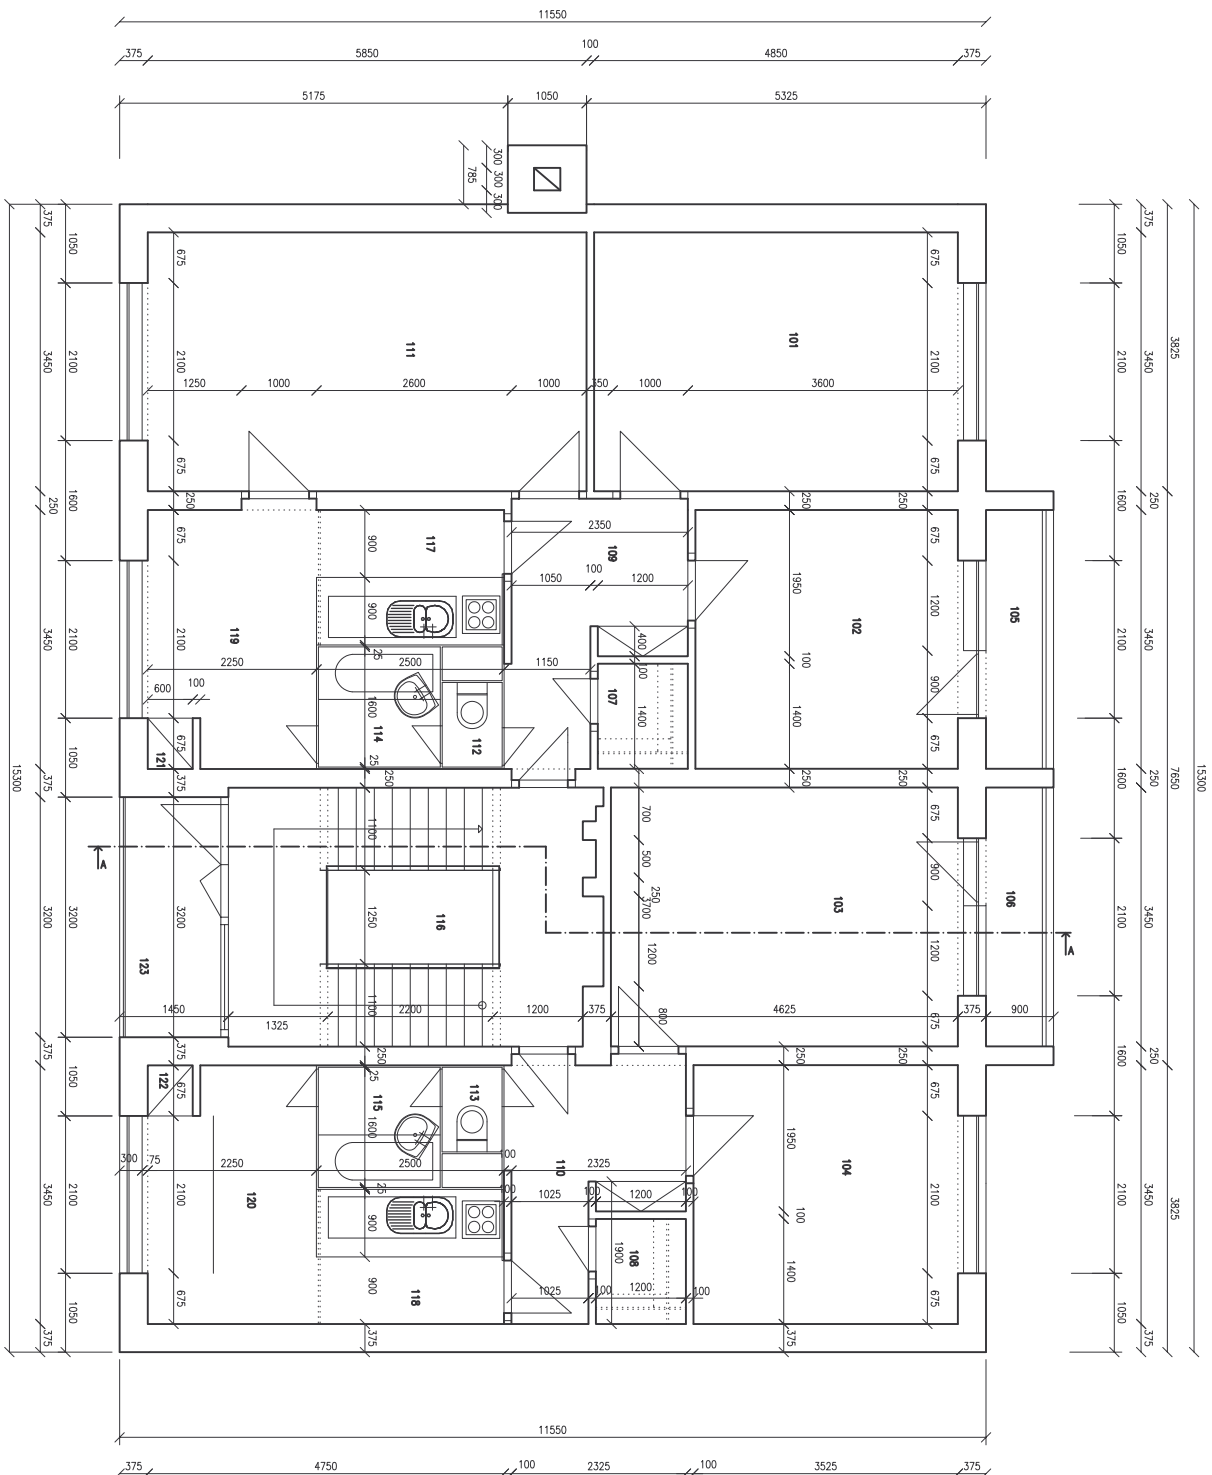

PÚDORÝS 2. N.P.

LEGENDA MISTNOSTI


OZN	NAZEV MISTNOSTI	PLOCHA (m ²)	PODLAHA	STĚNY/STROP
101	POKOUJ	16,215	VĽŠSKÝ	
102	POKOUJ	12,075	VĽŠSKÝ	
103	POKOUJ	15,956	VĽŠSKÝ	
104	POKOUJ	12,075	VĽŠSKÝ	
105	LODŽIE	3,105	TĚRAC. DLAŽBA	KĚRAMICKÝ SOKL 10cm
106	LODŽIE	3,105	TĚRAC. DLAŽBA	KĚRAMICKÝ SOKL 10cm
107	ŠATNA	1,68	PVC	PVC SOKL
108	ŠATNA	1,68	PVC	PVC SOKL
109	PĚDŠIN	6,135	PVC	PVC SOKL
110	PĚDŠIN	6,135	PVC	PVC SOKL
111	POKOUJ	20,7	VĽŠSKÝ	
112	WC	1,0	PVC	
113	WC	1,0	PVC	
114	LAZEN	2,97	PVC	
115	LAZEN	2,97	PVC	
116	SOCHODŠŤE	17,802	TĚRAC. DLAŽBA	KĚRAMICKÝ SOKL 10cm
117	KUCHYNSKÝ KOUT	4,68	KĚRAMICKÁ DLAŽBA	BĚLNIN.OBKĽ 150cm PVC SOKL
118	KUCHYNSKÝ KOUT	4,68	KĚRAMICKÁ DLAŽBA	BĚLNIN.OBKĽ 150cm PVC SOKL
119	JIDELNA	7,51	PVC	PVC SOKL
120	JIDELNA	7,51	PVC	PVC SOKL
121	SPĽZ	0,32	PVC	PVC SOKL
122	SPĽŠ	0,36	PVC	PVC SOKL
123	VSTUPNÍ LODŽIE	3,248	TĚRAC. DLAŽBA	KĚRAMICKÝ SOKL 10cm

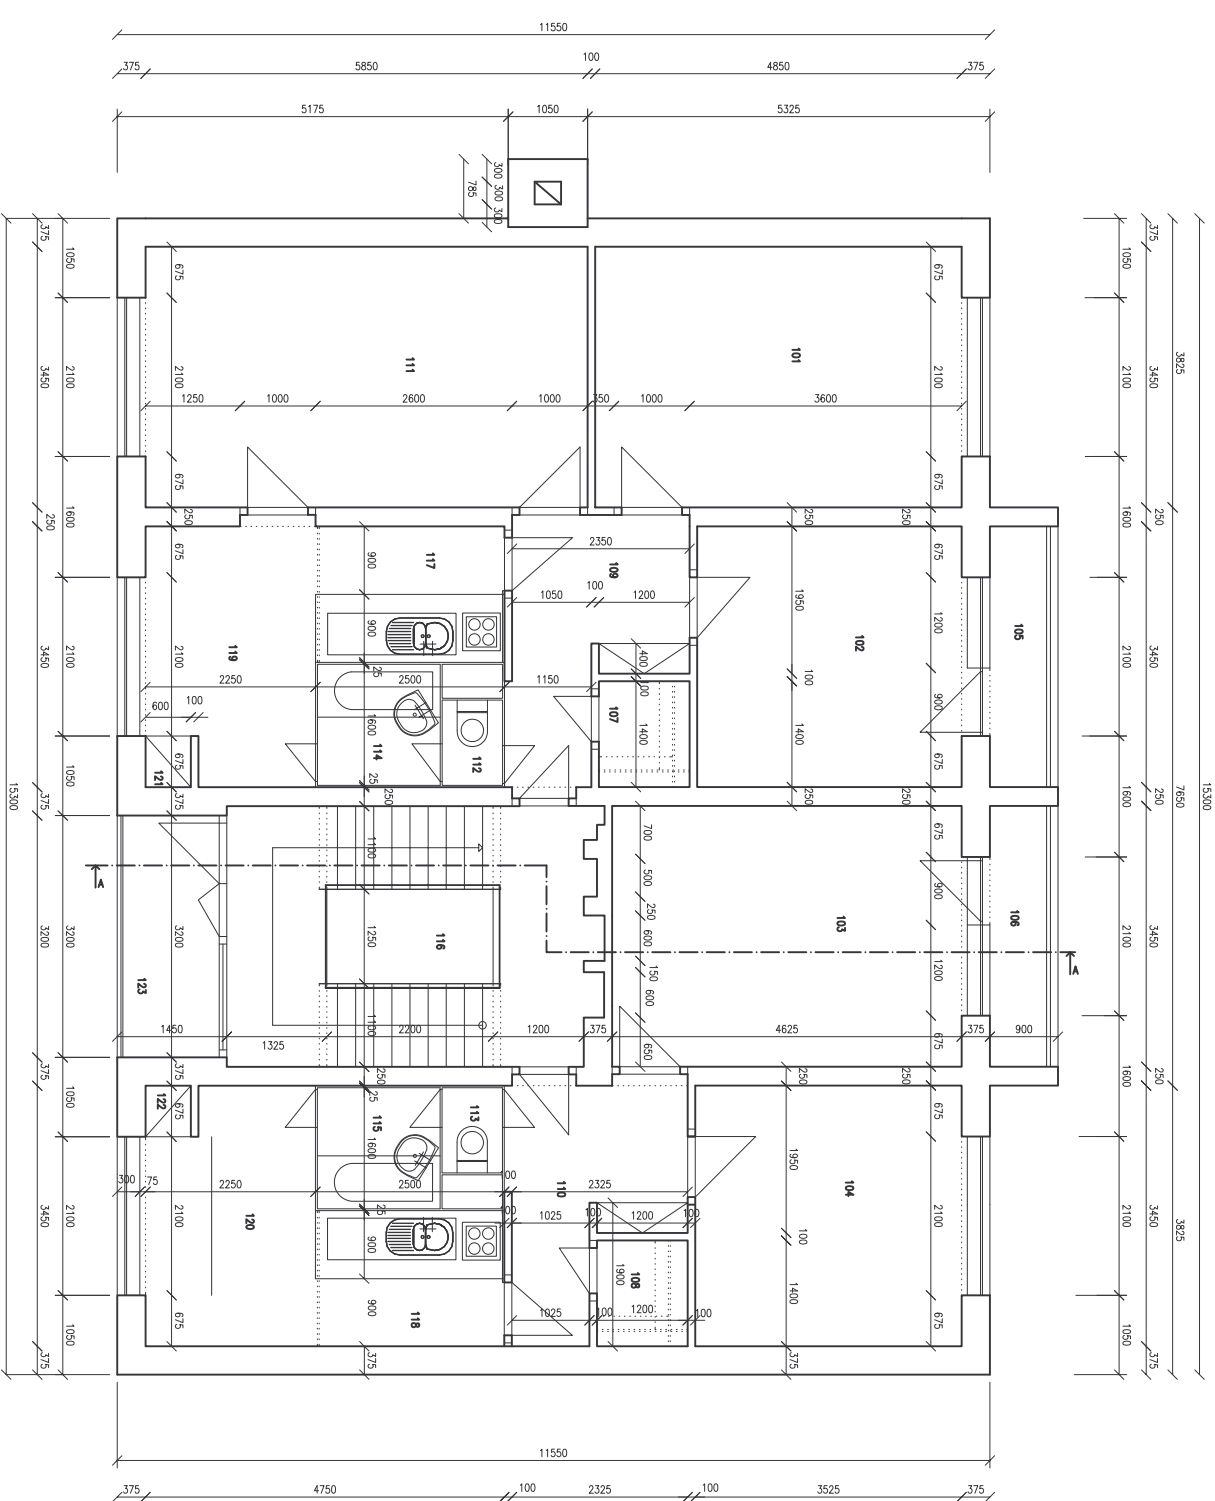

PÚDORYS 3. N.P.

LEGENDA MÍSTNOSTI

OZN NAZEV MÍSTNOSTI	PLOCHA PODLAHA (m ²)	STĚNY/STROP
101 POKOUJ	16,215	VĚŠKÝ
102 POKOUJ	12,075	VĚŠKÝ
103 POKOUJ	15,956	VĚŠKÝ
104 POKOUJ	12,075	VĚŠKÝ
105 LODŽIE	3,105	TERAC. DLAŽBA KERAMICKÝ SOKL 10cm
106 LODŽIE	3,105	TERAC. DLAŽBA KERAMICKÝ SOKL 10cm
107 ŠATNA	1,68	PVC SOKL
108 ŠATNA	1,68	PVC
109 PŘEDSÍN	6,135	PVC
110 PŘEDSÍN	6,135	PVC
111 POKOUJ	20,7	VĚŠKÝ
112 WC	1,0	PVC
113 WC	1,0	PVC
114 LAŽEN	2,97	PVC
115 LAŽEN	2,97	PVC
116 SCHODIŠTĚ	17,802	TERAC. DLAŽBA KERAMICKÝ SOKL 10cm
117 KUCHYŇSKÝ KOUT	4,68	KERAMICKÁ DLAŽBA PVC SOKL
118 KUCHYŇSKÝ KOUT	4,68	KERAMICKÁ DLAŽBA BĚLIN. OBKL. 150cm PVC SOKL
119 JIDELNA	7,51	PVC
120 JIDELNA	7,51	PVC
121 SPÍŽ	0,32	PVC
122 SPÍŽ	0,36	PVC
123 VSTUPNÍ LODŽIE	3,248	TERAC. DLAŽBA KERAMICKÝ SOKL 10cm

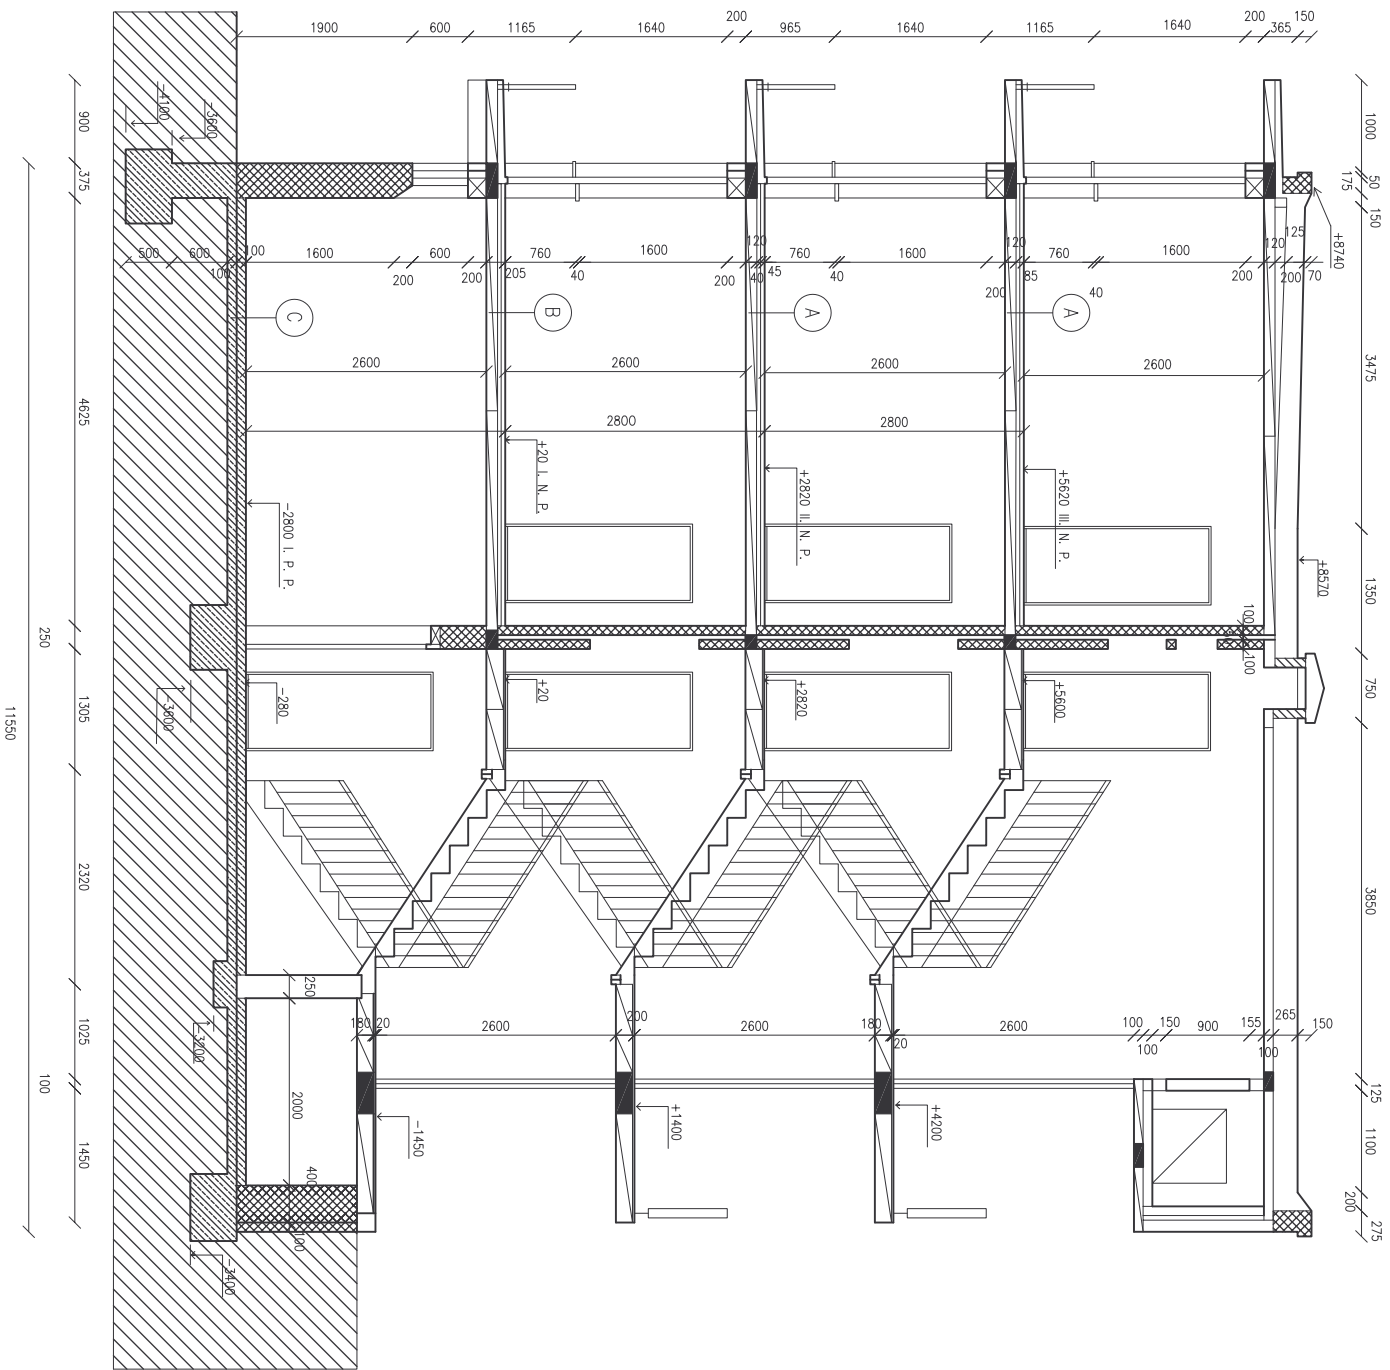

SVISLÝ ŘEZ A-A

○ A	výšky	210mm
	Asfalt	20mm
	Betonové mazanina	420mm
	Izomín + A 400H	150mm
	Stropní panel	

○ B	výšky	210mm
	Asfalt	20mm
	Cementový potěr	320mm
	Izomín + A 400H	250mm
	Stropní panel	

○ C	Terakové dlaždice 20/20CM	200mm
	Betonové mazanina	750mm
	Vodotěsná izolace	50mm
	Podkladový beton	1 000mm
	Sřivovina 5MM po 20CM	

LEGENDA MATERIÁLU

	PALENA CHILA
	ZEMINA
	BETON PROSTÝ
	HYDROIZOLACE