






pohled na nároží

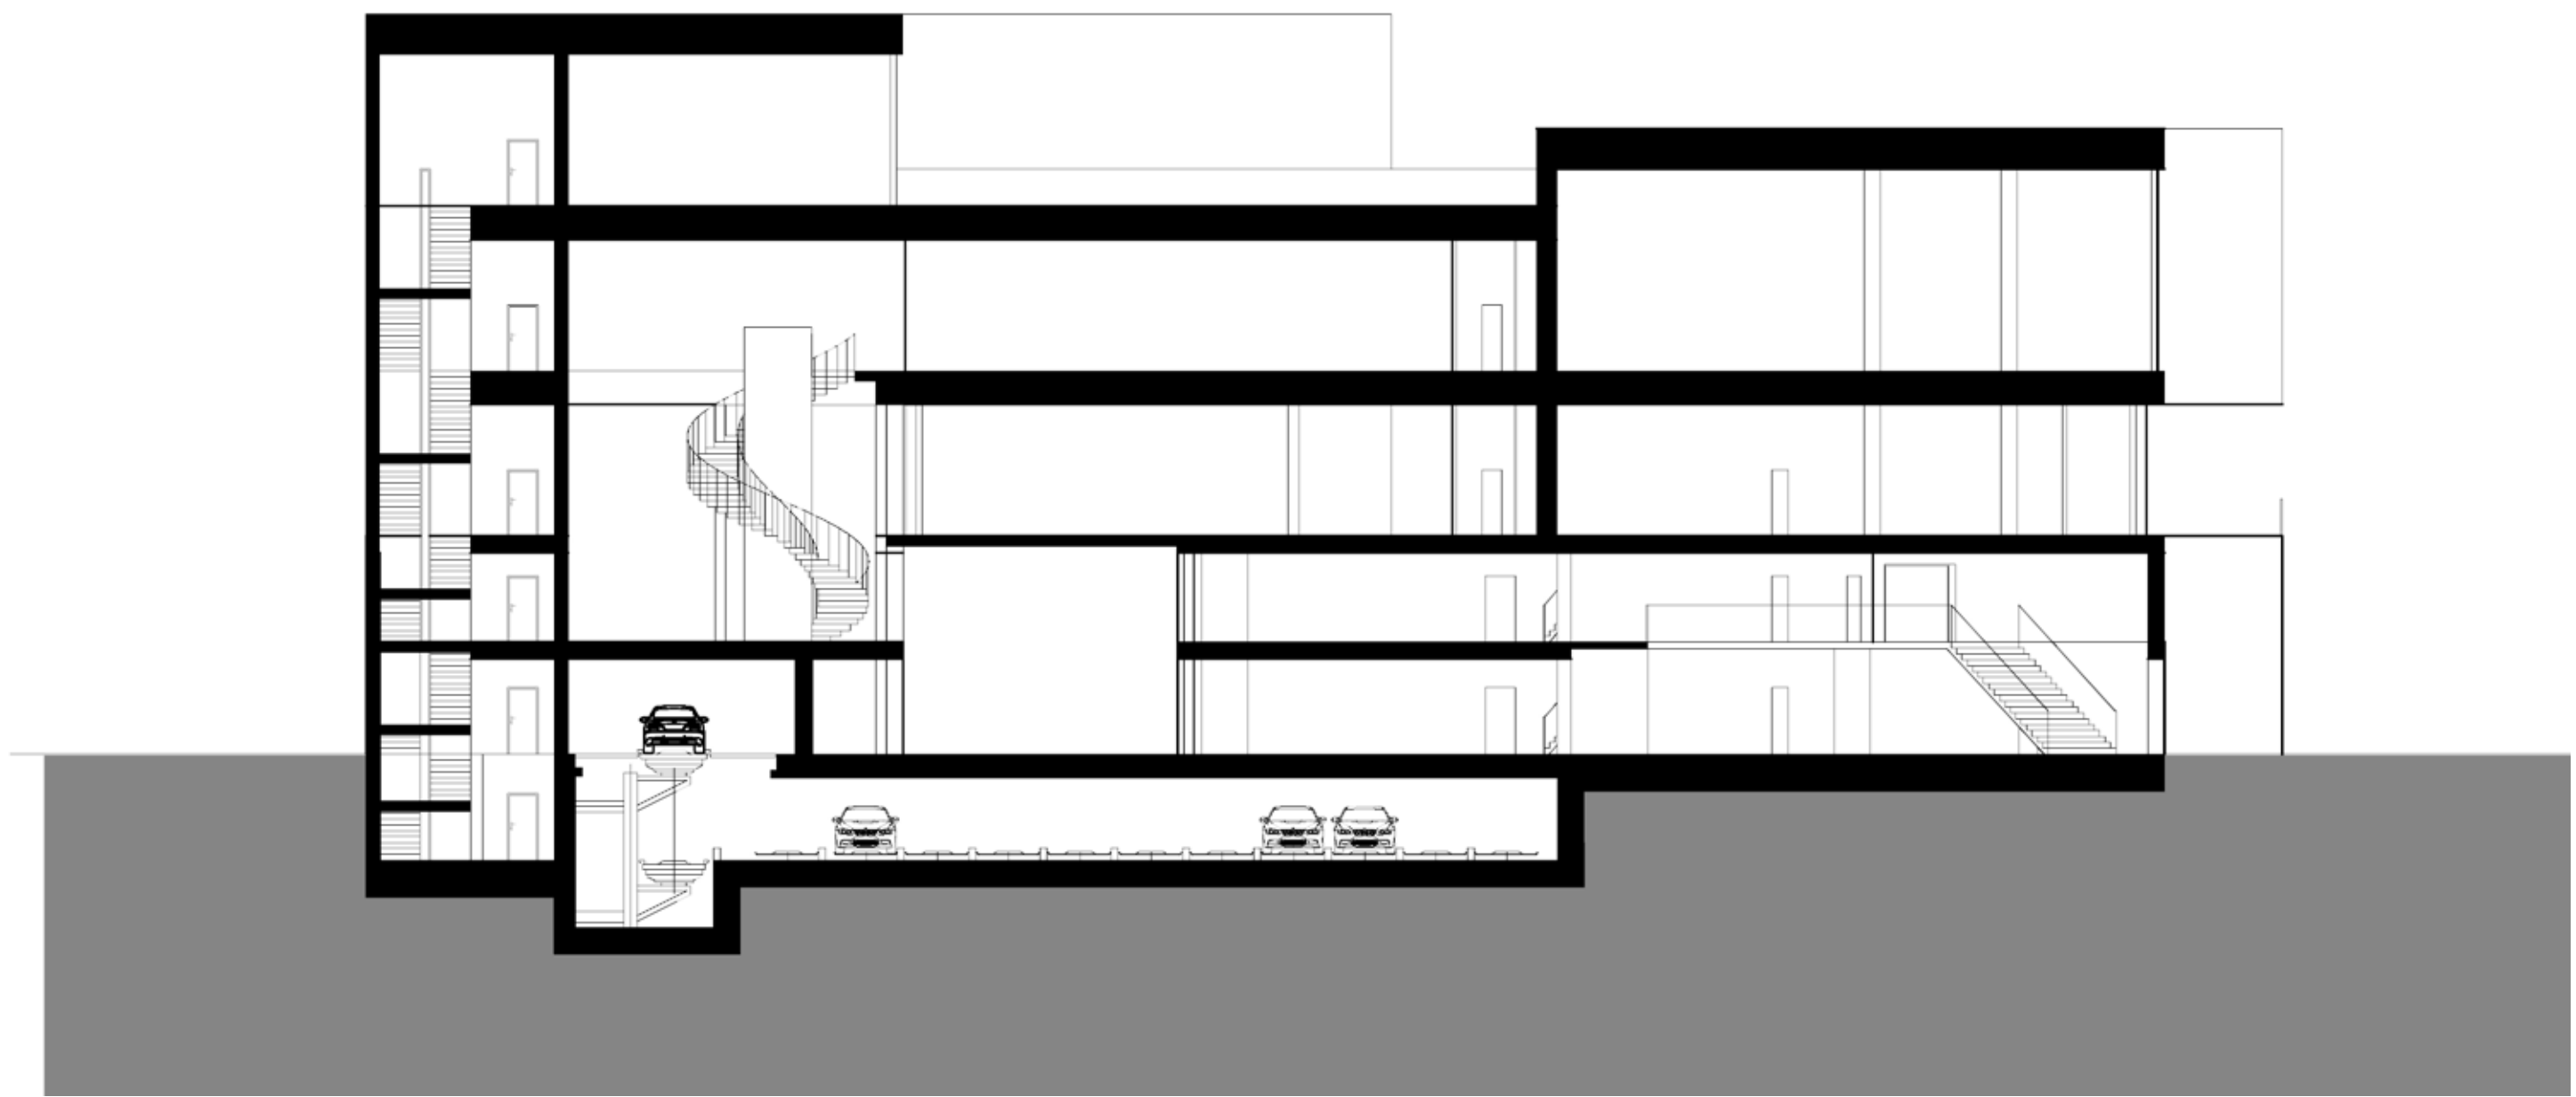

řez A-A M 1:50

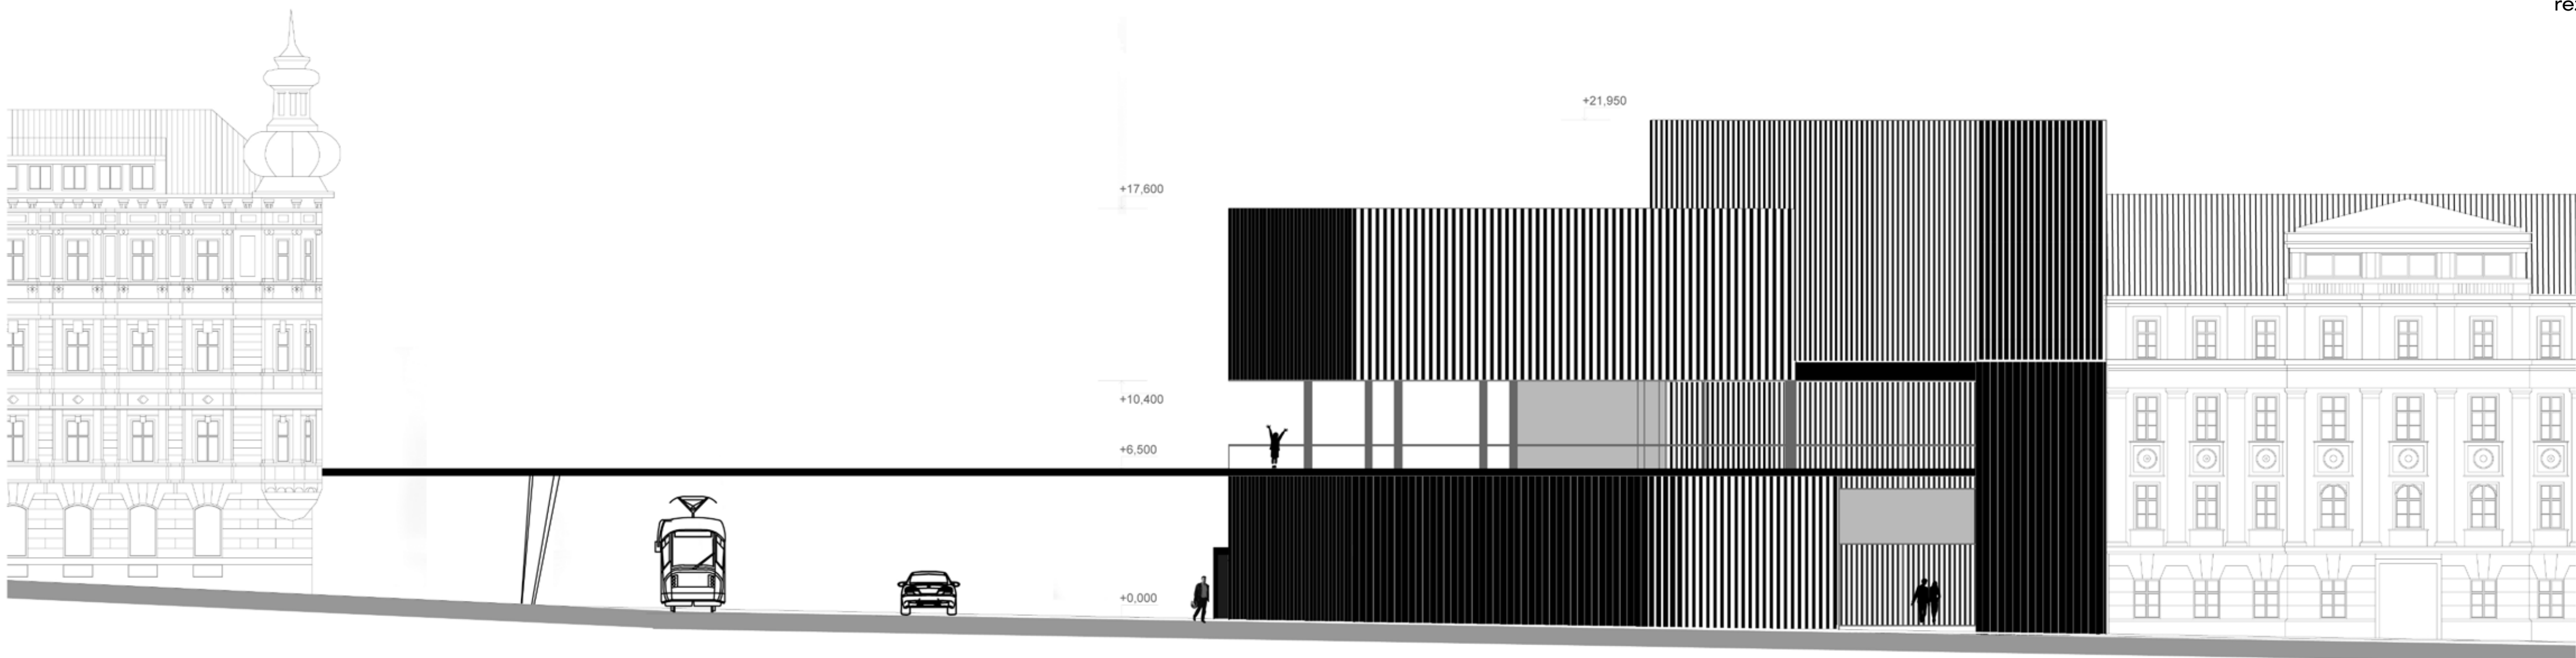

pohled - ulice Koliště

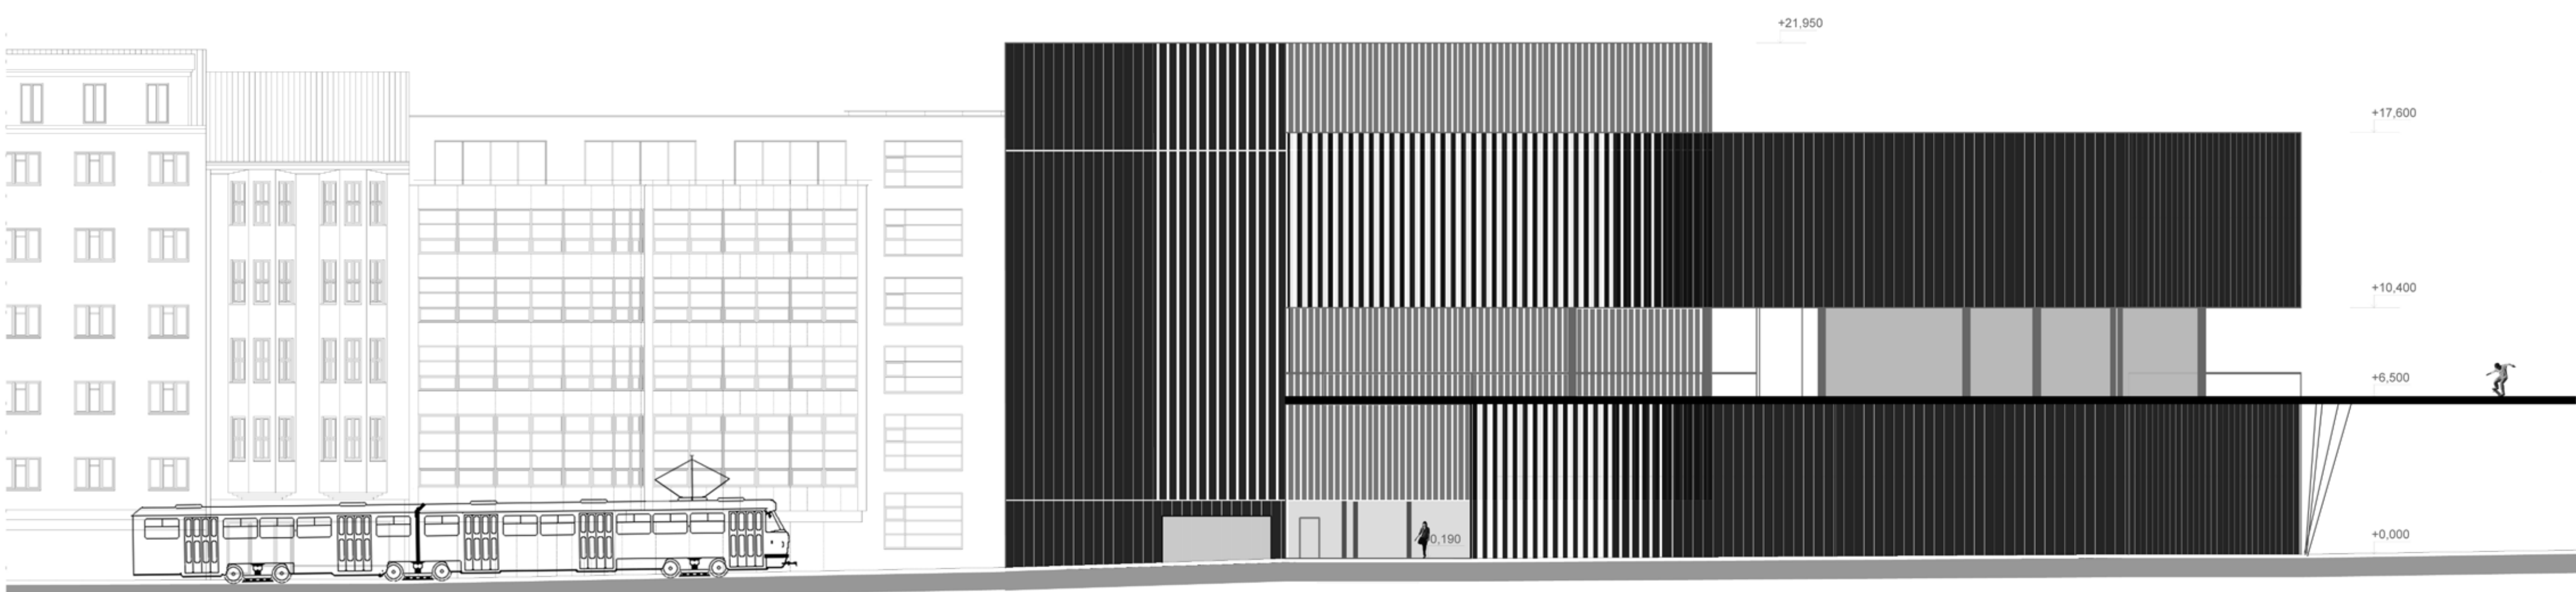

pohled - ulice Milady Horákové