


PŮDORYS 1.PP

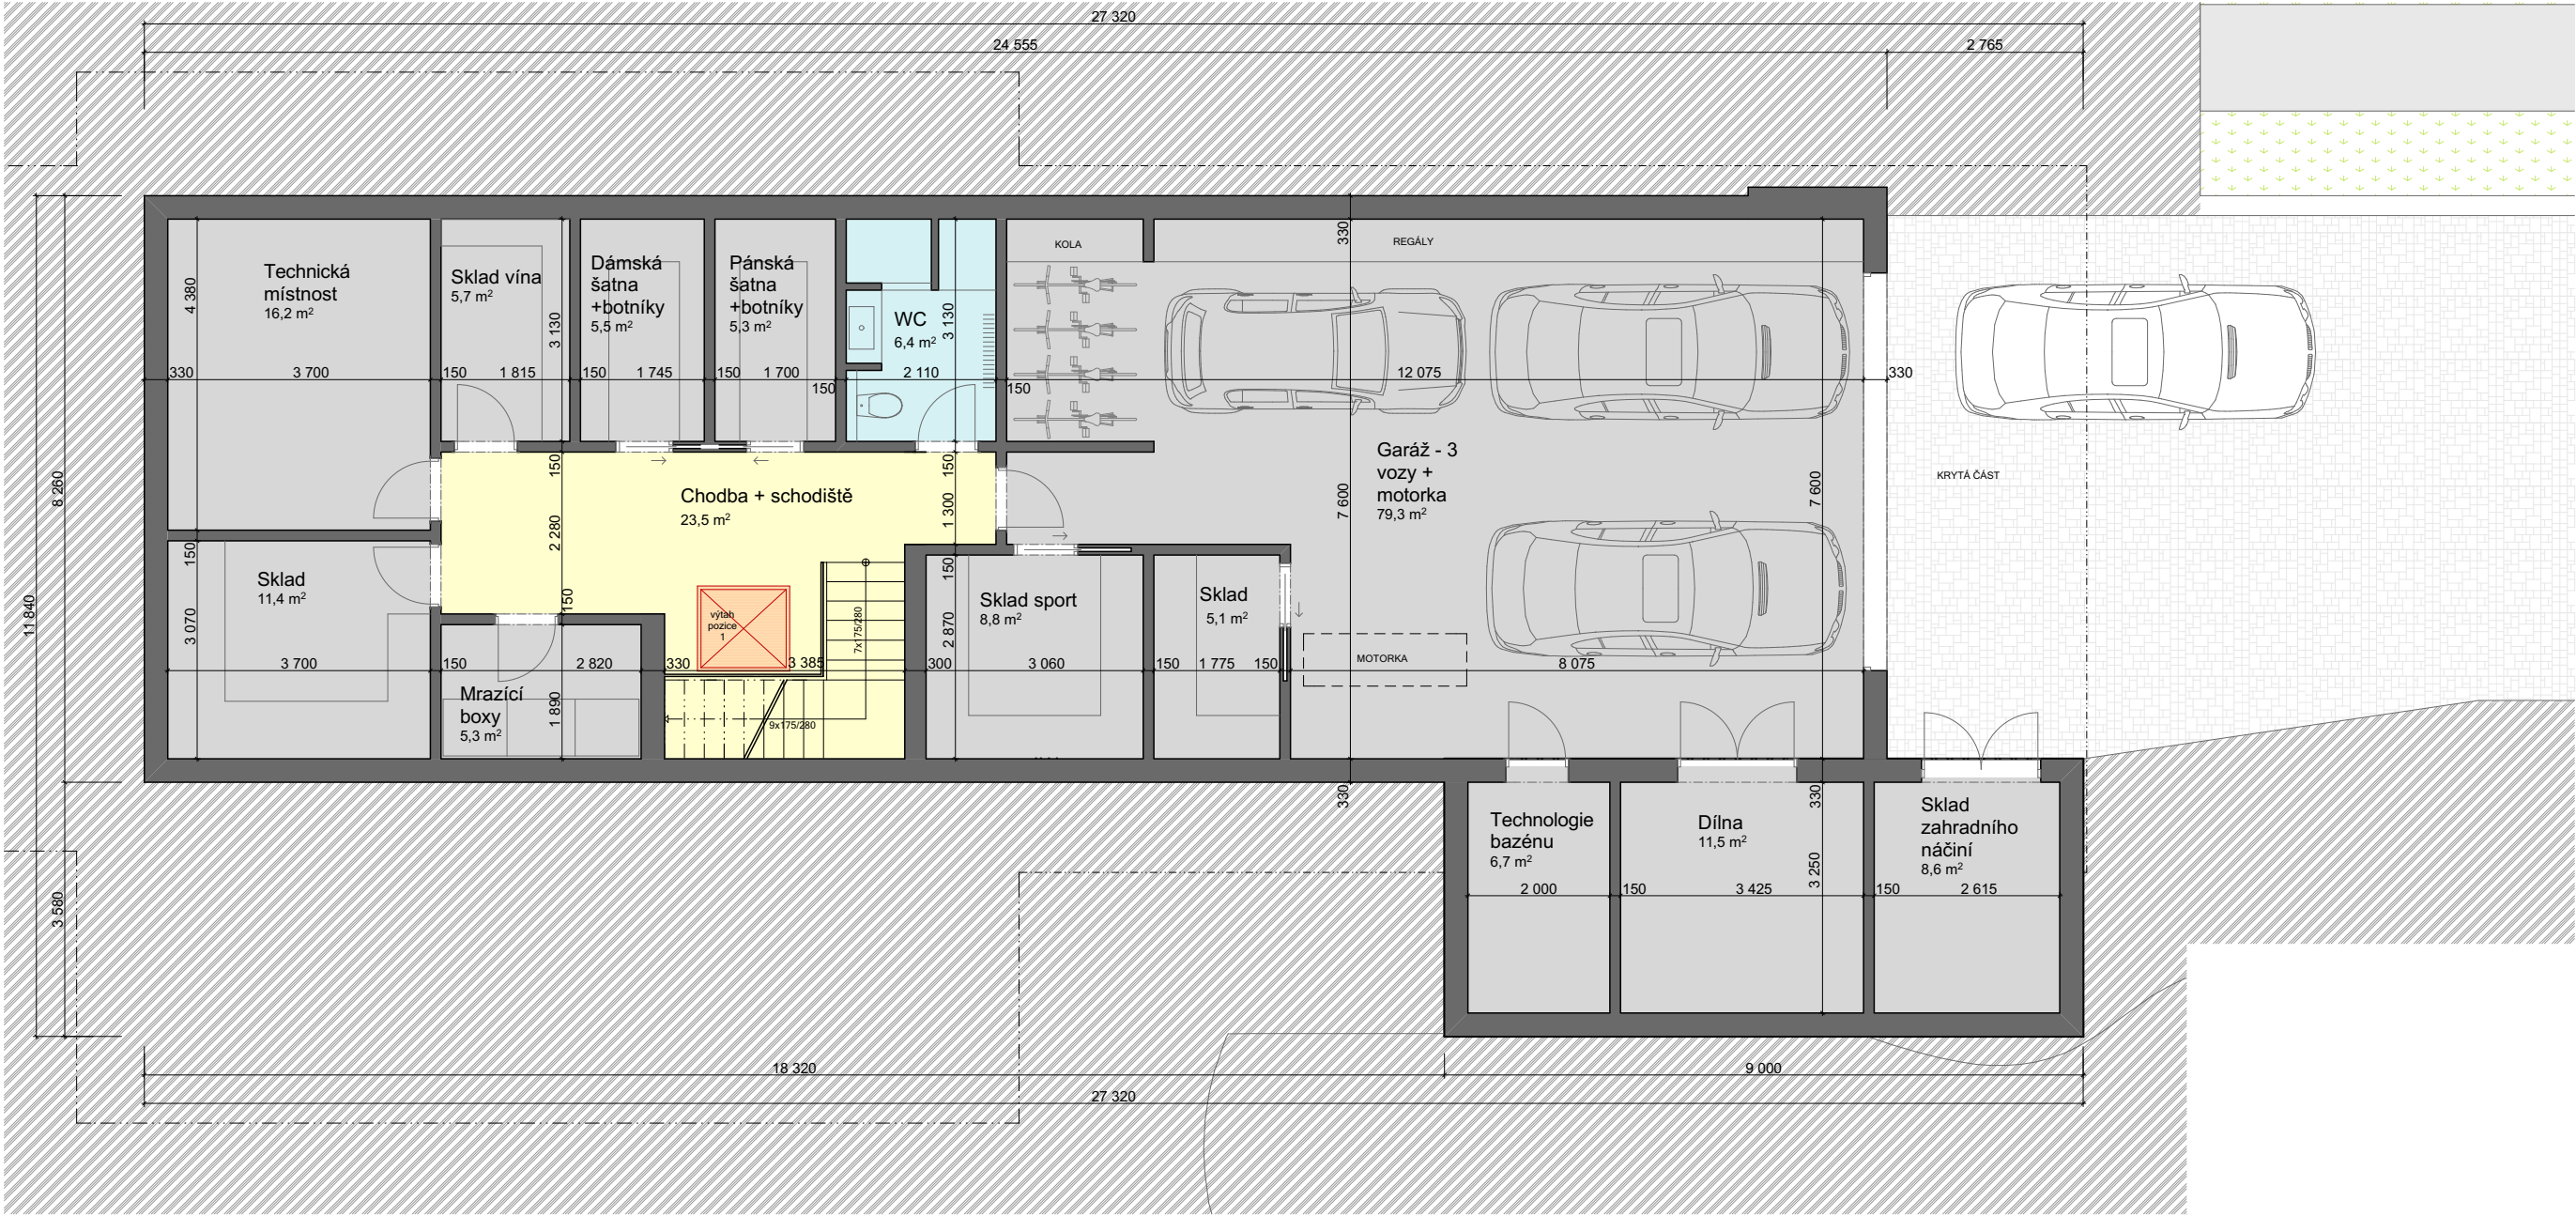

Tabulka místností 1.PP		
Č.	Název místnosti	Plocha (m2)
001	Chodba + schodiště	23,5
002	Garáž - 3 vozy + motorka	79,3
003	Dámská šatna + botníky	5,5
004	Pánská šatna + botníky	5,3
005	Dílna	11,5
005	Sklad	5,1
006	Sklad sport	8,8
007	Sklad vína	5,7
008	Mrazicí boxy	5,3
009	Sklad	11,4
010	WC	6,4
011	Technická místnost	16,2
012	Sklad zahradního náčiní	8,6
013	Technologie bazénu	6,7
		199,3 m²

0,000 = 426,00 m n.m., B.p.v. / SOUŘADNICOVÝ SYSTÉM S-JTSK

DRUH PRÁCE	BAKALÁŘSKÁ PRÁCE		<div><div>T</div><div>VYSOKÉ UČENÍ FAKULTA TECHNICKÉ STAVEBNÍ VERNE</div></div>	
VYPRACOVAL	Jakub Čechovský			
VEDOUCÍ PRÁCE	Ing. Dagmar Donátáková			
STAVEBNÍK	Erik Petrus, Terronská 57, 120 00 Praha			
MÍSTO STAVBY	Písek, Na Ryšavce / Hradiště u Písku, 722/38, 722/36		<div><div>FORMÁT</div><div>2 x A4</div></div> <div><div>DATUM</div><div>5/2018</div></div> <div><div>STUPEŇ PD</div><div>DPS</div></div> <div><div>MEŘITKO</div><div>1:100</div></div> <div><div>Č. VÝKRESU</div><div>S02</div></div>	
NÁZEV STAVBY	RODINNÝ DŮM			
STAVEBNÍ OBJEKT	S01			
ČÁST	DLE VYHLÁŠKY č. 499/2006 Sb.			
OBSAH:	PŮDORYS 1.PP			