
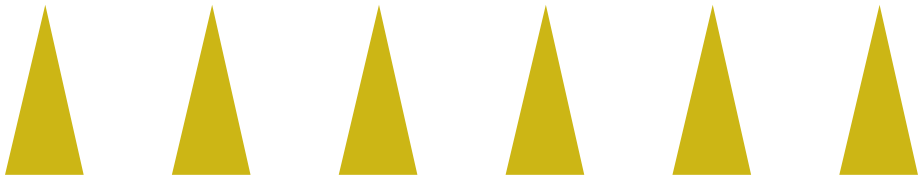


PŮDORYS 2.NP

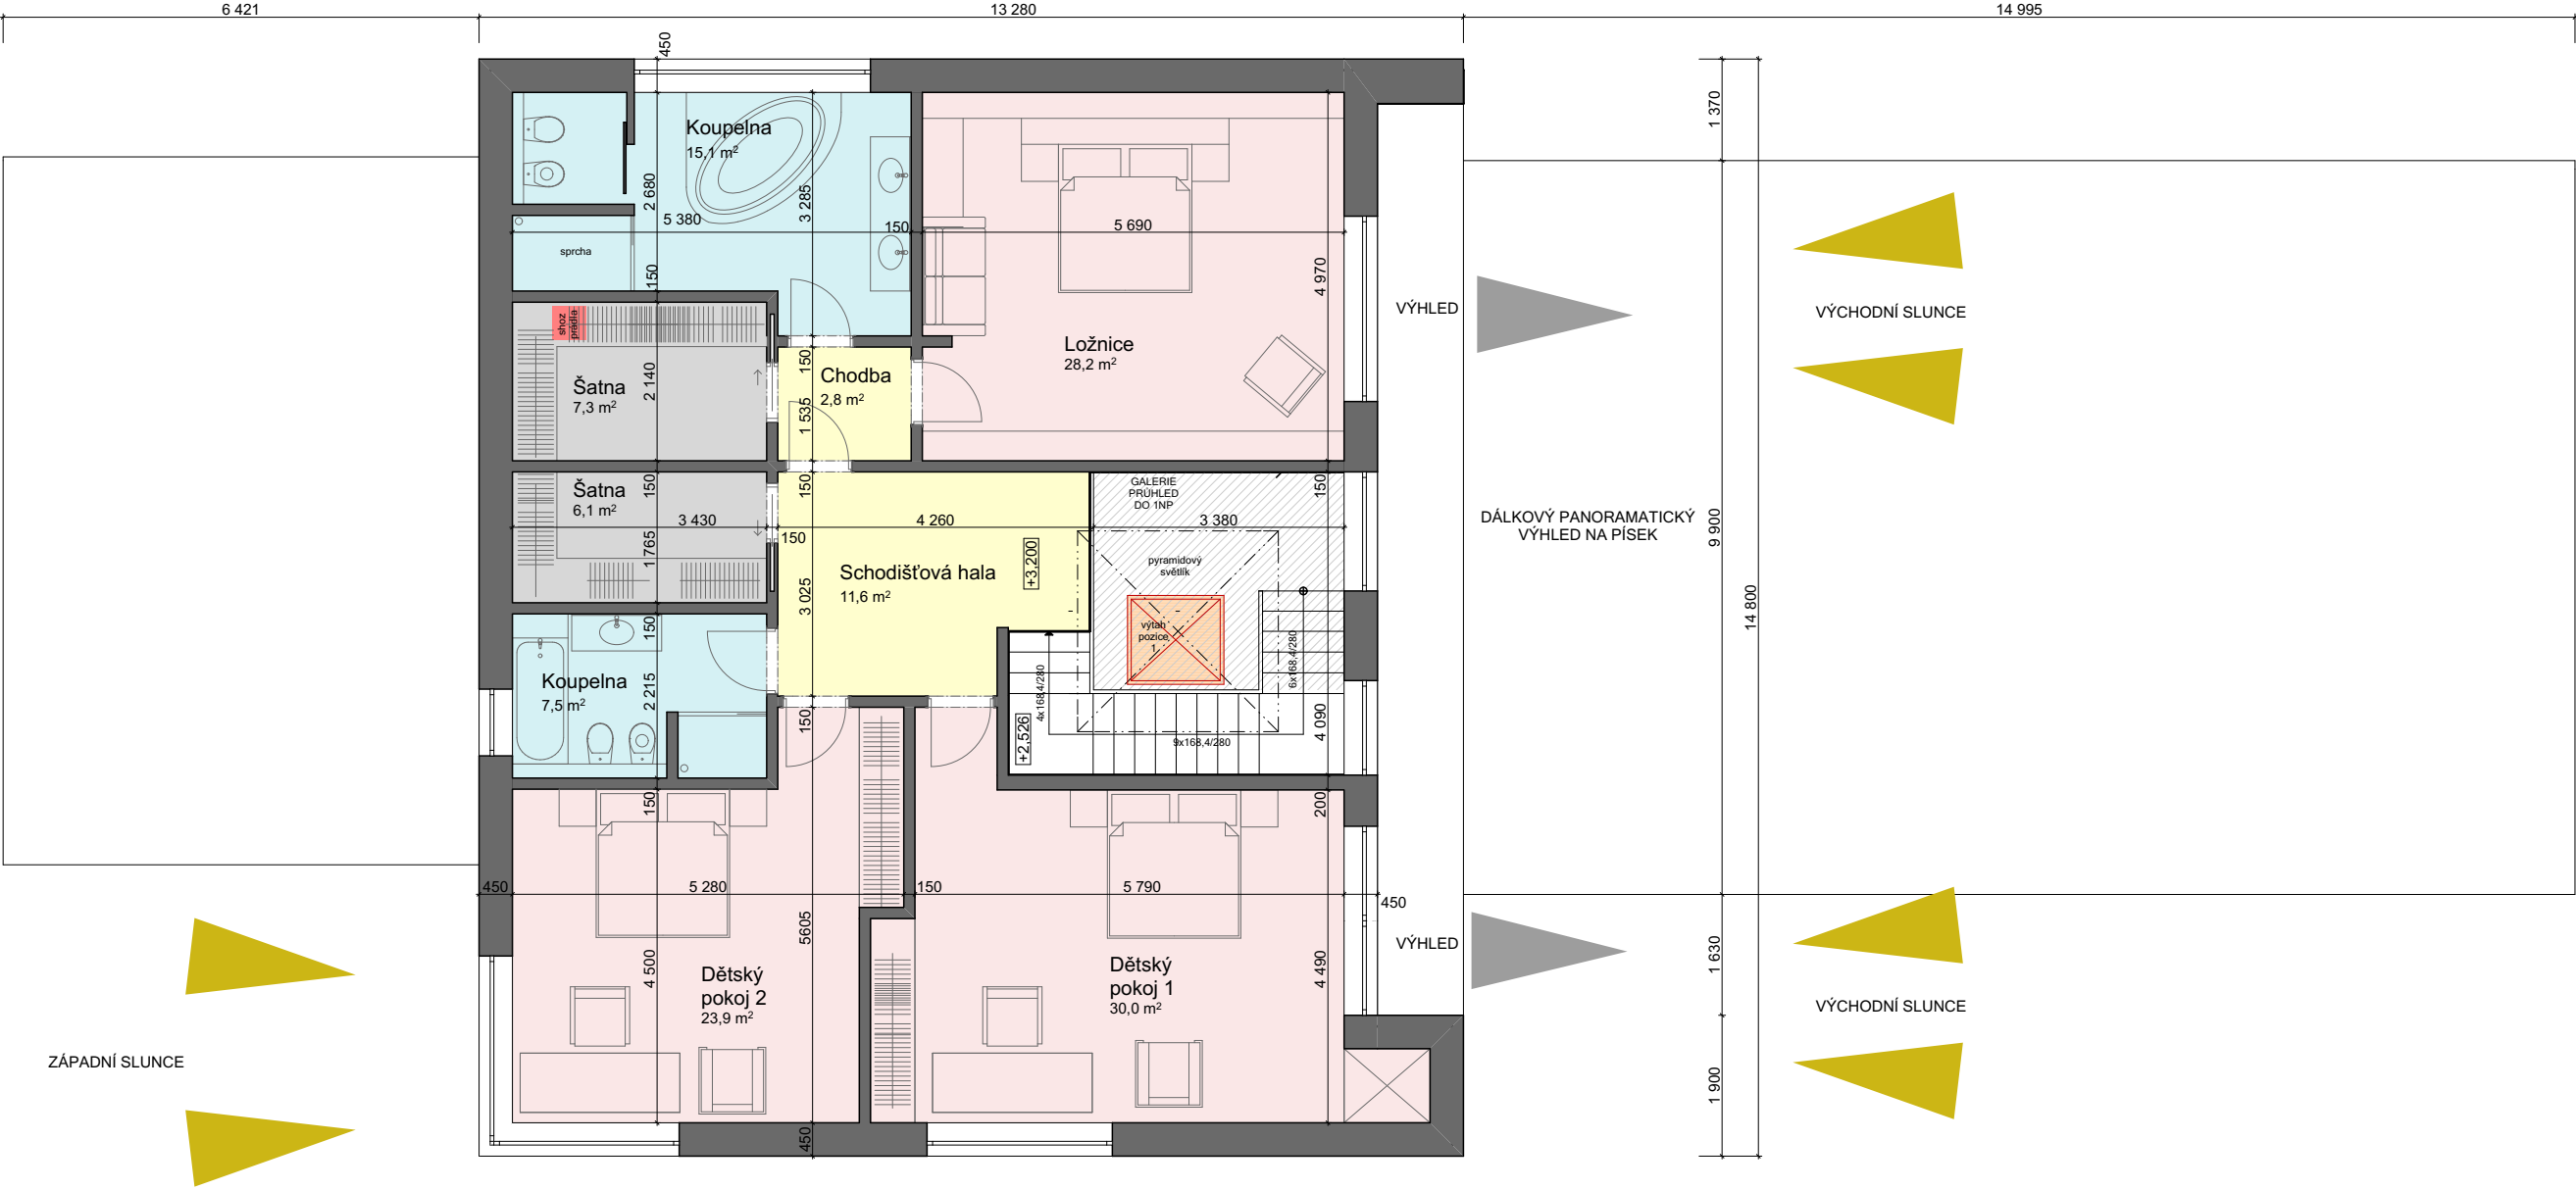

JIŽNÍ OSLUNĚNÍ  
ZASTÍNĚNÍ ŘEŠENO PŘEDSAZENOU  
HMOTOU 2.NP

0,000 = 426,00 m n.m., B.p.v. / SOUŘADNICOVÝ SYSTÉM S-JTSK

Tabulka místností 2.NP		
Č.	Název místnosti	Plocha (m2)
201	Schodišťová hala	11,6
202	Dětský pokoj 1	30,0
203	Dětský pokoj 2	23,9
204	Chodba	2,8
205	Koupelna	22,6
206	Ložnice	28,2
207	Šatna	7,3
208	Šatna	6,1
		132,5 m <sup>2</sup>

DRUH PRÁCE	BAKALÁŘSKÁ PRÁCE		<div><div>T</div><div>VYSOKÉ UČENÍ FAKULTA TECHNICKÉ STAVEBNÍ VERNE</div></div>	
VYPRACOVAL	Jakub Čechovský			
VEDOUCÍ PRÁCE	Ing. Dagmar Donátáková			
STAVEBNÍK	Erik Petrus, Terronská 57, 120 00 Praha			
MÍSTO STAVBY	Písek, Na Ryšavce / Hradiště u Písku, 722/38, 722/36			
NÁZEV STAVBY	RODINNÝ DŮM			
STAVEBNÍ OBJEKT	S01			
ČÁST	DLE VYHLÁŠKY č. 499/2006 Sb.			
OBSAH:	PŮDORYS 2.NP			
			FORMÁT	2 x A4
			DATUM	5/2018
			STUPEŇ PD	DPS
			MEŘITKO	Č. VÝKRESU
			1:100	S04