


SCHÉMA ŘEZU

ŘEZ A-A' 1:150

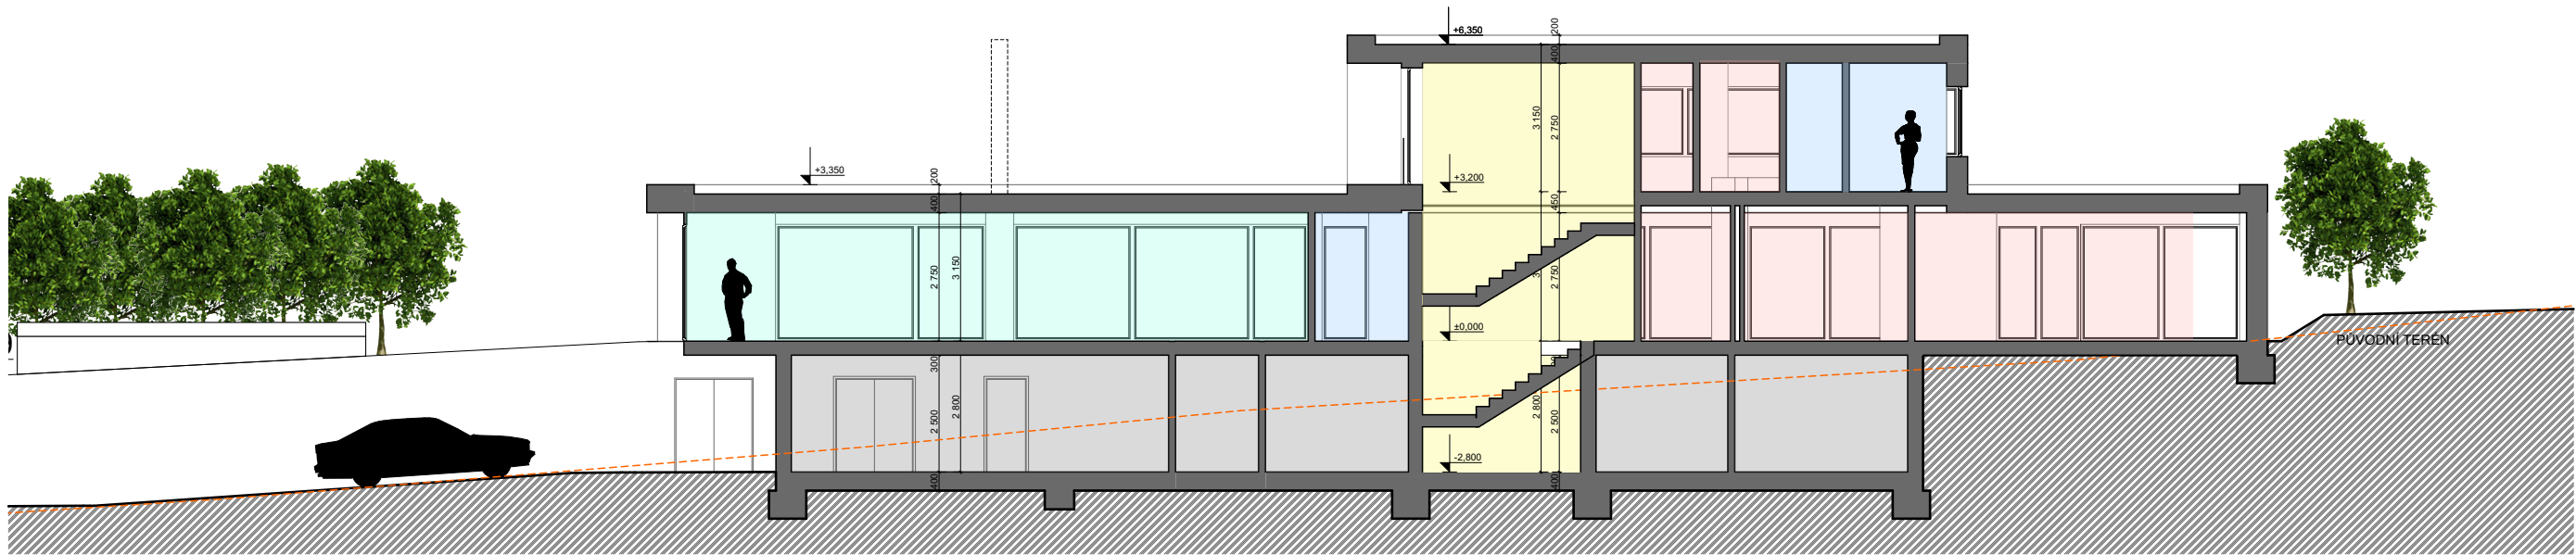

ŘEZ B-B' 1:150


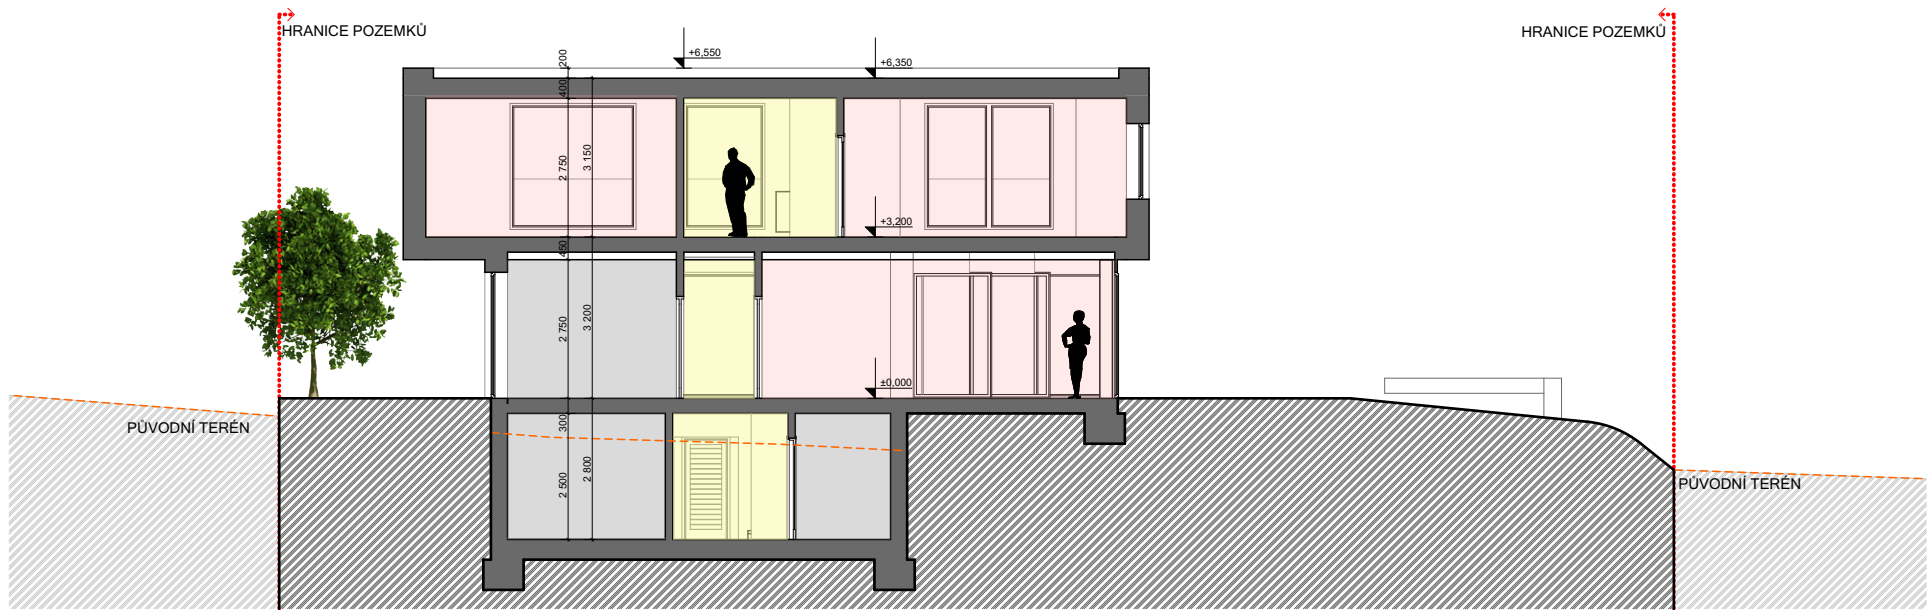


SCHÉMA UMÍSTĚNÍ ŘEZU 1:1000

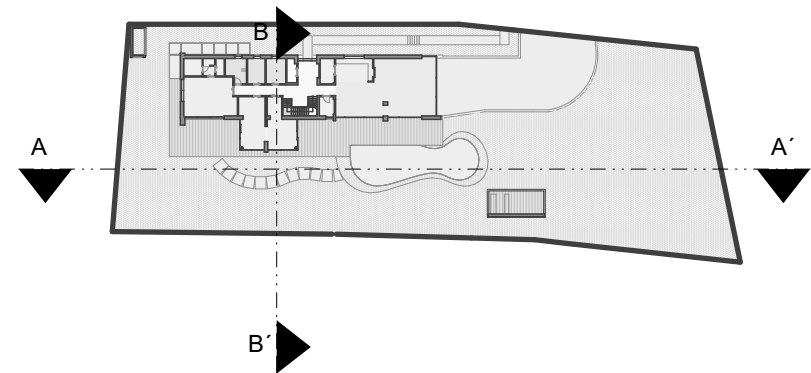

0,000 = 426,00 m n.m., B.p.v. / SOUŘADNICOVÝ SYSTÉM S-JTSK

DRUH PRÁCE	BAKALÁŘSKÁ PRÁCE		<div><div>T</div><div>VYSOKÉ UČENÍ FAKULTA TECHNICKÉ STAVEBNÍ VERNE</div></div>											
VYPRACOVAL	Jakub Čechovský													
VEDOUCÍ PRÁCE	Ing. Dagmar Donátáková													
STAVEBNÍK	Erik Petrus, Terronská 57, 120 00 Praha													
MÍSTO STAVBY	Písek, Na Ryšavce / Hradiště u Písku, 722/38, 722/36		<table><tr><td>FORMÁT</td><td>2 x A4</td></tr><tr><td>DATUM</td><td>5/2018</td></tr><tr><td>STUPEŇ PD</td><td>DPS</td></tr><tr><td>MEŘITKO</td><td>Č. VÝKRESU</td></tr><tr><td>1:150</td><td>S05</td></tr></table>		FORMÁT	2 x A4	DATUM	5/2018	STUPEŇ PD	DPS	MEŘITKO	Č. VÝKRESU	1:150	S05
FORMÁT	2 x A4													
DATUM	5/2018													
STUPEŇ PD	DPS													
MEŘITKO	Č. VÝKRESU													
1:150	S05													
NÁZEV STAVBY	RODINNÝ DŮM													
STAVEBNÍ OBJEKT	S01													
ČÁST	DLE VYHLÁŠKY č. 499/2006 Sb.													
OBSAH:	SCHÉMA ŘEZU													