


POHLED SEVERNÍ

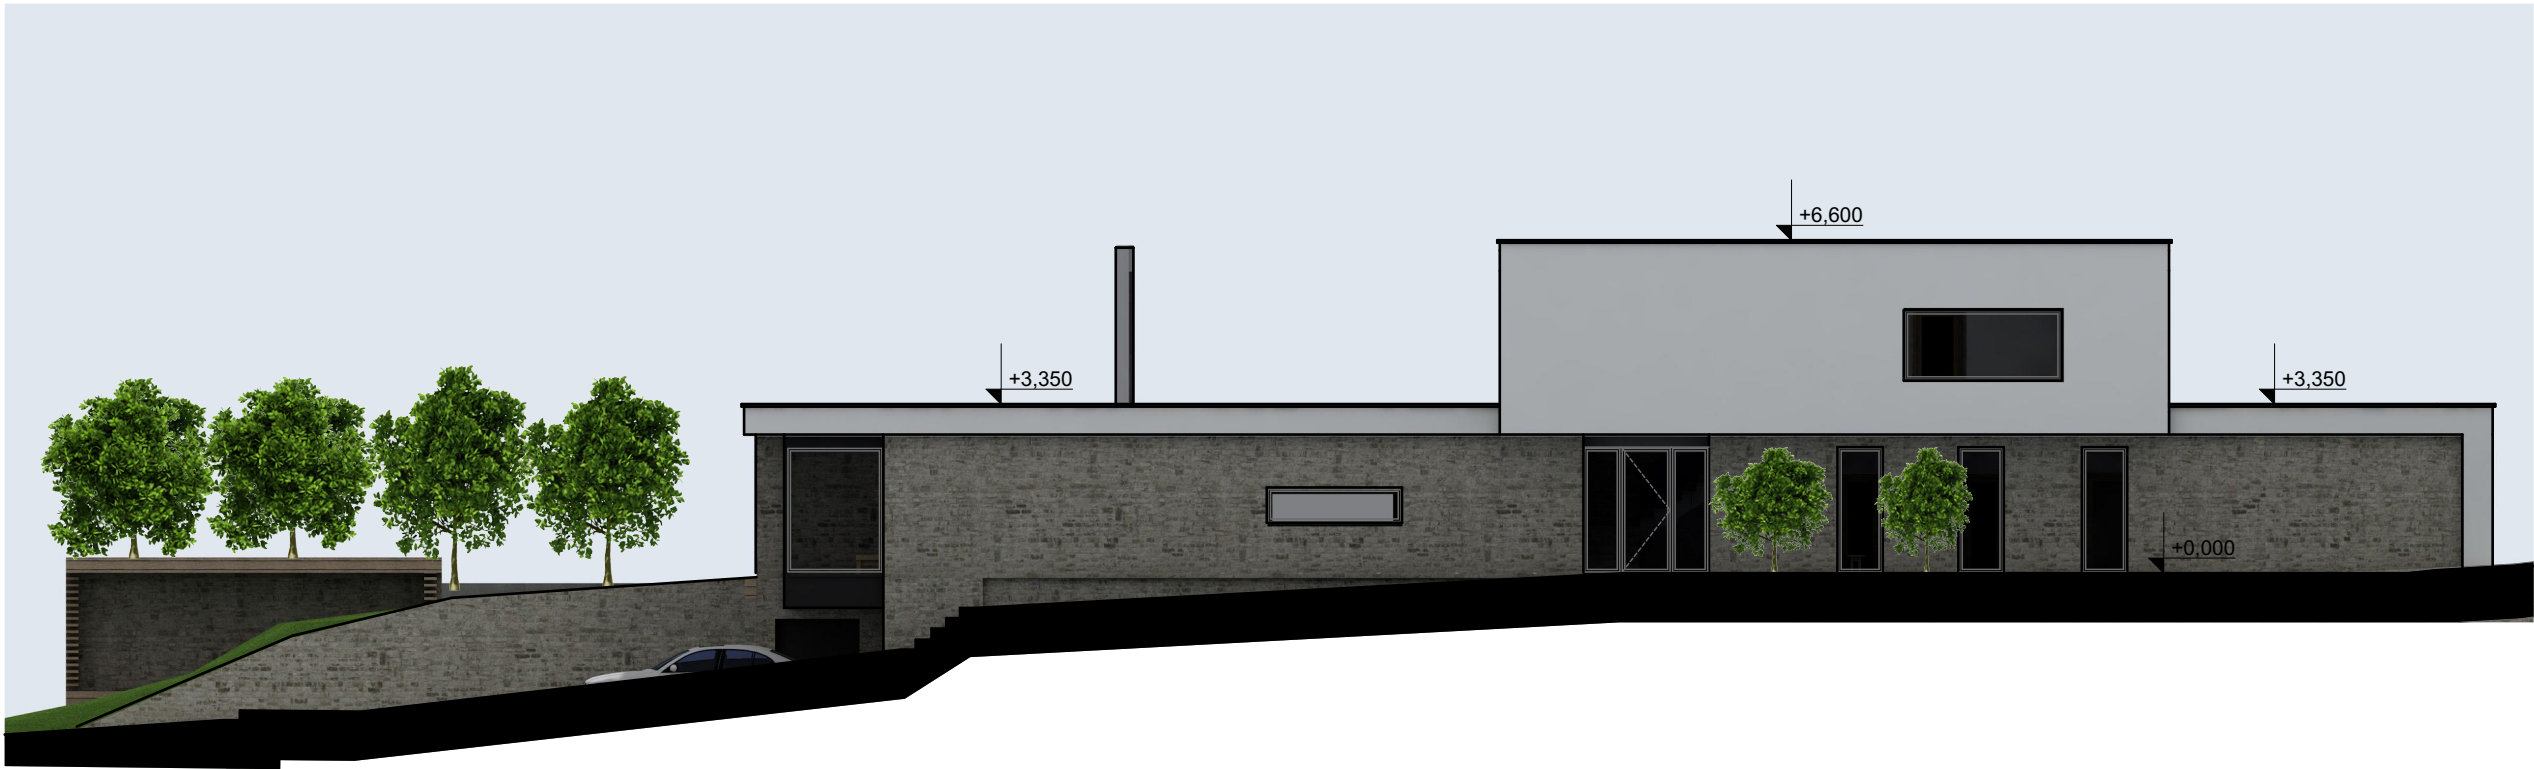

POHLED JIŽNÍ


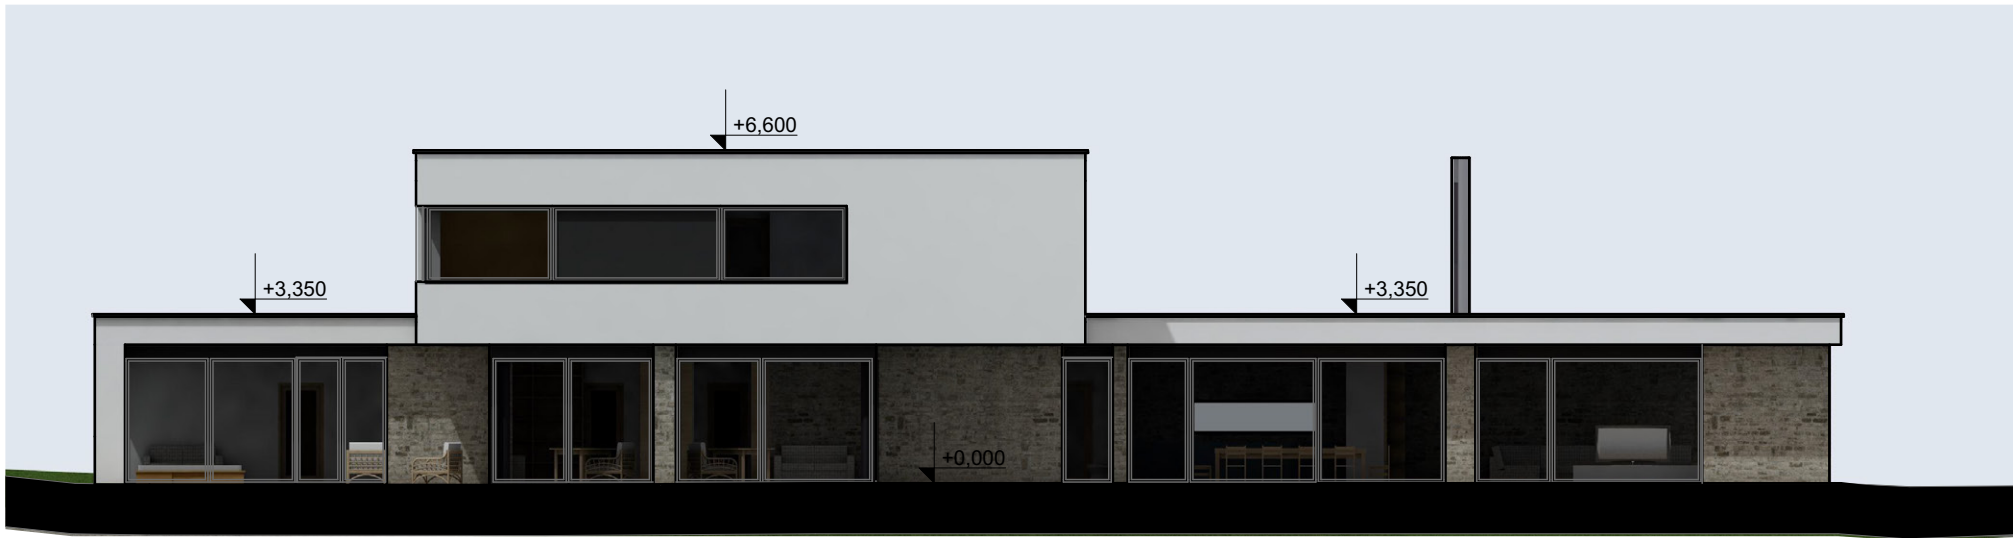


SCHÉMA UMÍSTĚNÍ POHLEDŮ 1:1000

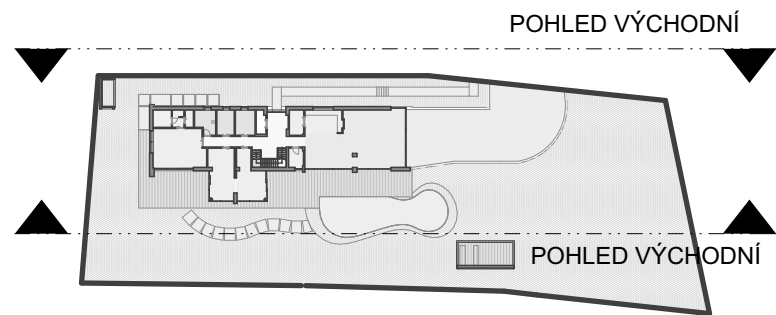

0,000 = 426,00 m n.m., B.p.v. / SOUŘADNICOVÝ SYSTÉM S–JTSK

DRUH PRÁCE	BAKALÁŘSKÁ PRÁCE		<div><div>T</div><div>VYSOKÉ UČENÍ TECHNICKÉ VERNE</div><div>FAKULTA STAVEBNÍ</div></div>	
VYPRACOVAL	Jakub Čechovský			
VEDOUCÍ PRÁCE	Ing. Dagmar Donátáková			
STAVEBNÍK	Erik Petrus, Terronská 57, 120 00 Praha			
MÍSTO STAVBY	Písek, Na Ryšavce / Hradiště u Písku, 722/38, 722/36			
NÁZEV STAVBY	RODINNÝ DŮM			
STAVEBNÍ OBJEKT	S01		FORMÁT	2 x A4
ČÁST	DLE VYHLÁŠKY č. 499/2006 Sb.		DATUM	5/2018
OBSAH:	POHLEDY - SEVERNÍ A JIŽNÍ		STUPEŇ PD	DPS
			MEŘITKO 1:150	Č. VÝKRESU S06