


SITUAČNÍ VÝKRES ŠIRŠÍCH VZTAHŮ

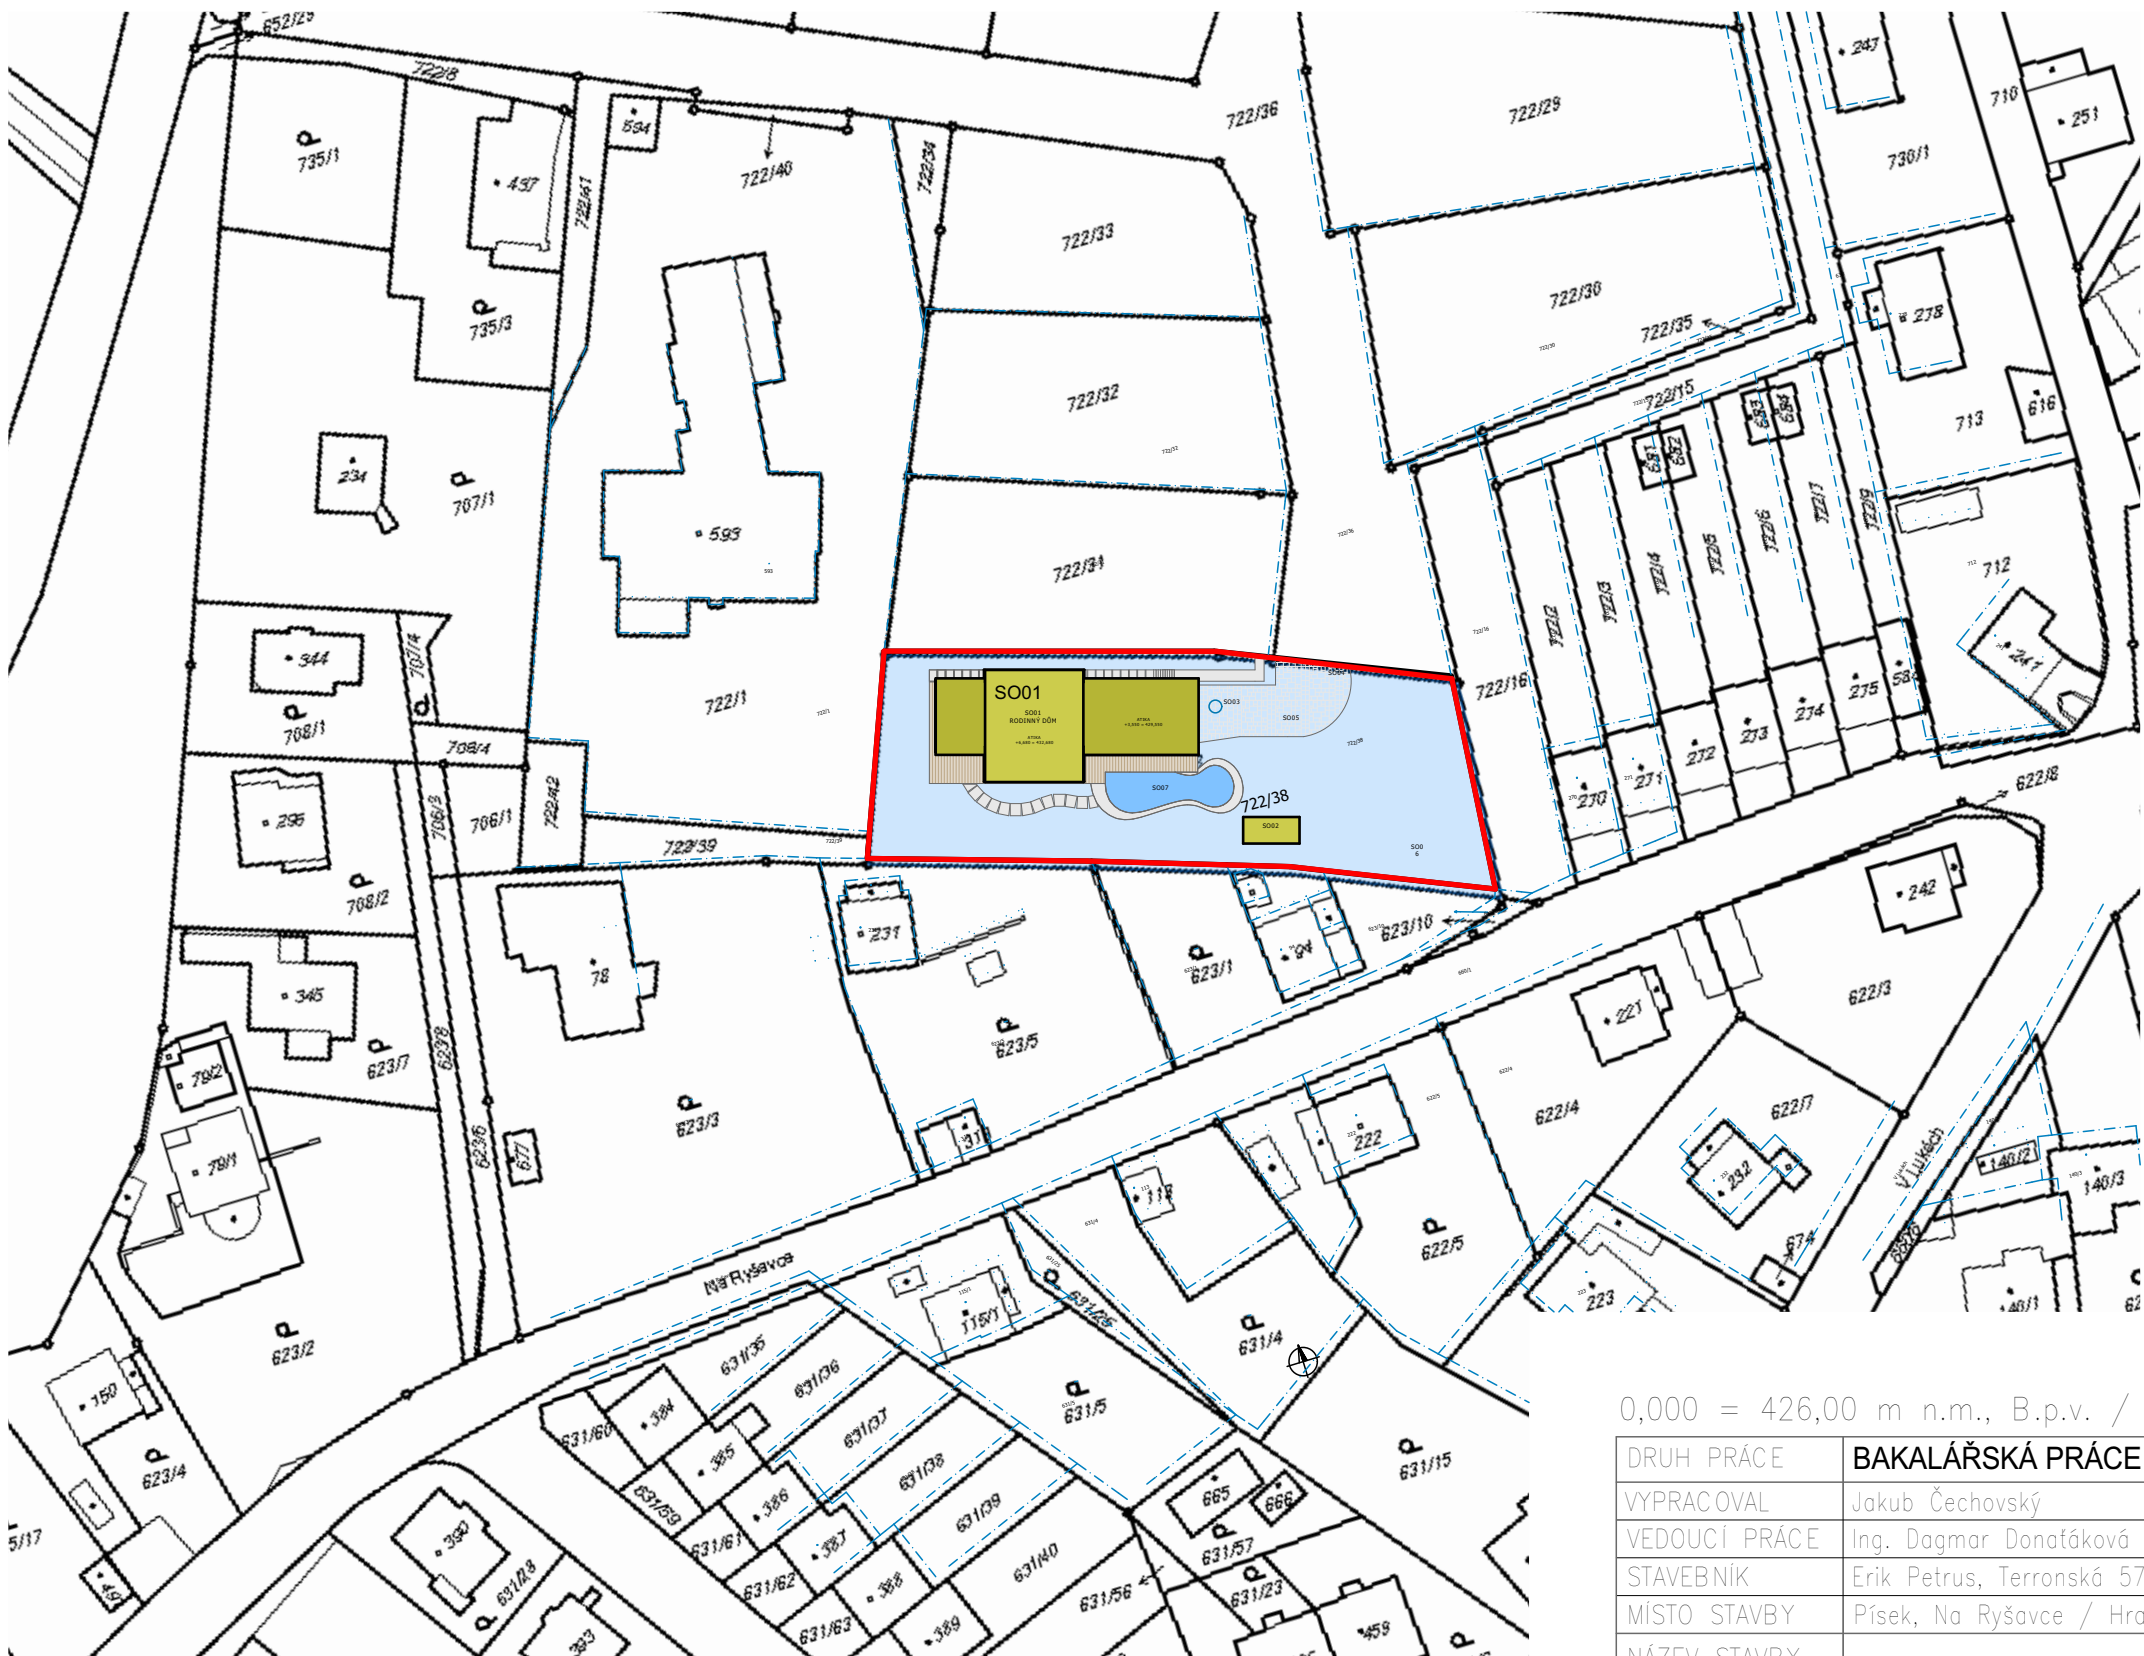

- Legenda**
- hranice řešené parcely
  - navržený objekt
  - SO01 novostavba rodinného domu

0,000 = 426,00 m n.m., B.p.v. / SOUŘADNICOVÝ SYSTÉM S-JTSK

DRUH PRÁCE	BAKALÁŘSKÁ PRÁCE		<div><div>T</div><div>VYSOKÉ UČENÍ TECHNICKÉ VERNÉ</div><div>FAKULTA STAVEBNÍ</div></div>	
VYPRACOVAL	Jakub Čechovský			
VEDOUCÍ PRÁCE	Ing. Dagmar Donatáková			
STAVEBNÍK	Erik Petrus, Terronská 57, 120 00 Praha			
MÍSTO STAVBY	Písek, Na Ryšavce / Hradiště u Písku, 722/38, 722/36		<div><div>FORMÁT</div><div>2 x A4</div></div> <div><div>DATUM</div><div>5/2018</div></div> <div><div>STUPEŇ PD</div><div>DPS</div></div> <div><div>MEŘITKO</div><div>1:1000</div></div> <div><div>Č. VÝKRESU</div><div>C.1</div></div>	
NÁZEV STAVBY	RODINNÝ DŮM			
STAVEBNÍ OBJEKT	S01			
ČÁST	DLE VYHLÁŠKY č. 499/2006 Sb.			
OBSAH:	Situační výkres širších vztahů			