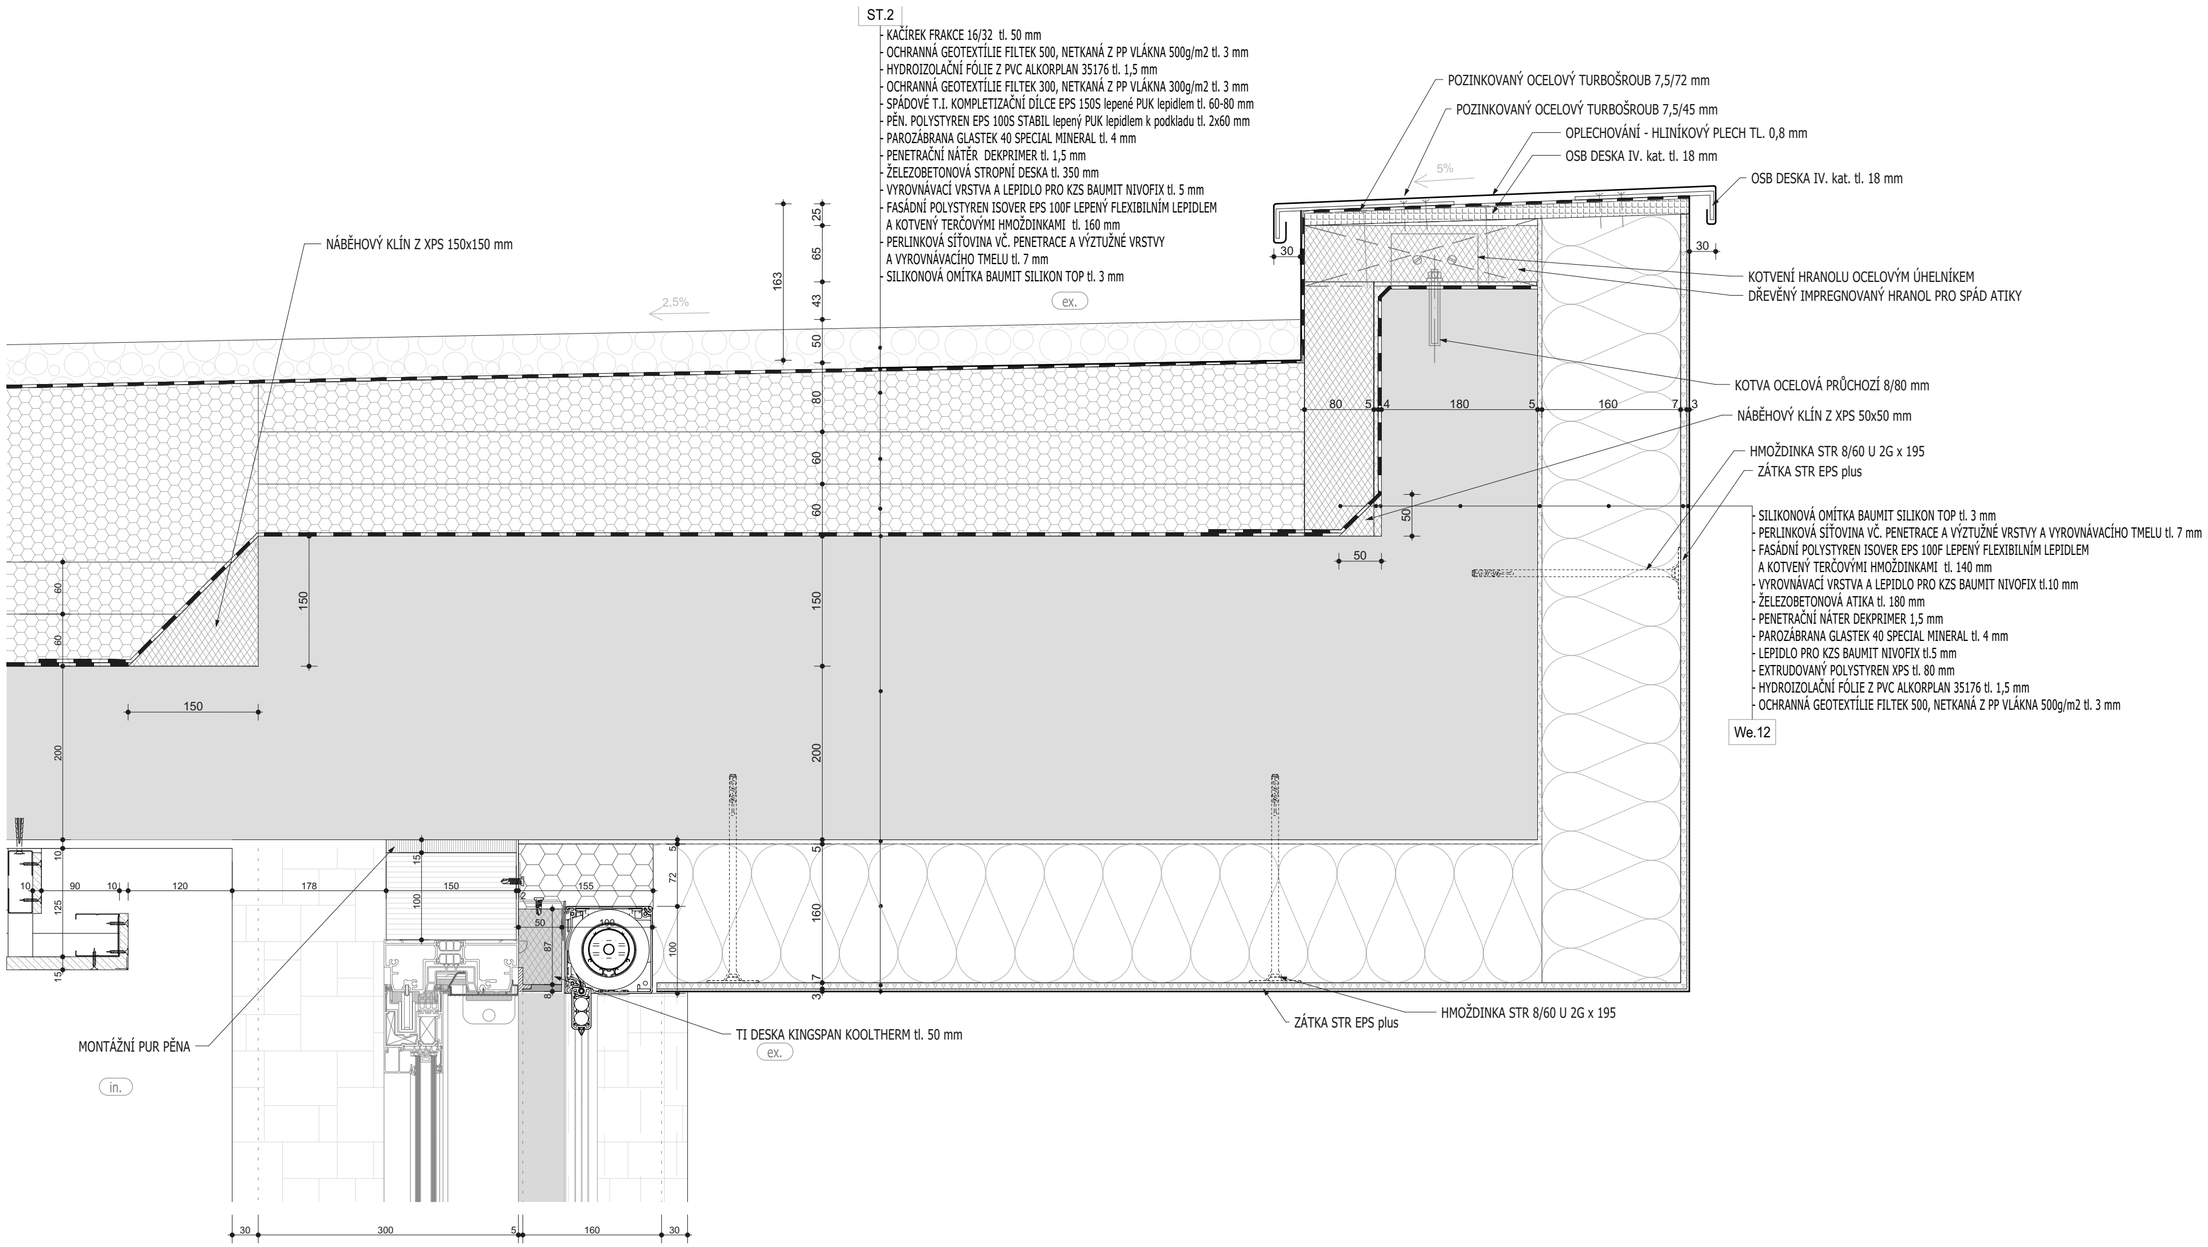

0,000 = 426,00 m n.m., B.p.v. / SOUŘADNICOVÝ SYSTÉM S-JTSK

DRUH PRÁCE	BAKALÁŘSKÁ PRÁCE		VYSOKÉ UČENÍ TECHNICKÉ V PRAZE, FAKULTA STAVEBNÍ
VYPRACOVAL	Jakub Čechovský		
VEDOUCÍ PRÁCE	Ing. Dagmar Donaťáková		
STAVEBNÍK	Erik Petrus, Terronská 57, 120 00 Praha		
MÍSTO STAVBY	Písek, Na Ryšavce / Hradiště u Písku, 722/38, 722/36		
NÁZEV STAVBY	NOVOSTAVBA RODINNÉHO DOMU		
		FORMÁT	8 x A4
STAVEBNÍ OBJEKT	S01	DATUM	5/2018
ČÁST	DLE VYHLÁŠKY č. 499/2006 Sb.	STUPEŇ PD	DPS
OBSAH: DETAIL D2 - DETAIL OBRÁCENÉHO TRÁMU STŘECHY NAD 1NP		MĚŘÍTKO 1:5	Č. VÝKRESU D1.1.c 02