


VÝKRES TVARU STROPU NAD 2.NP

1:50

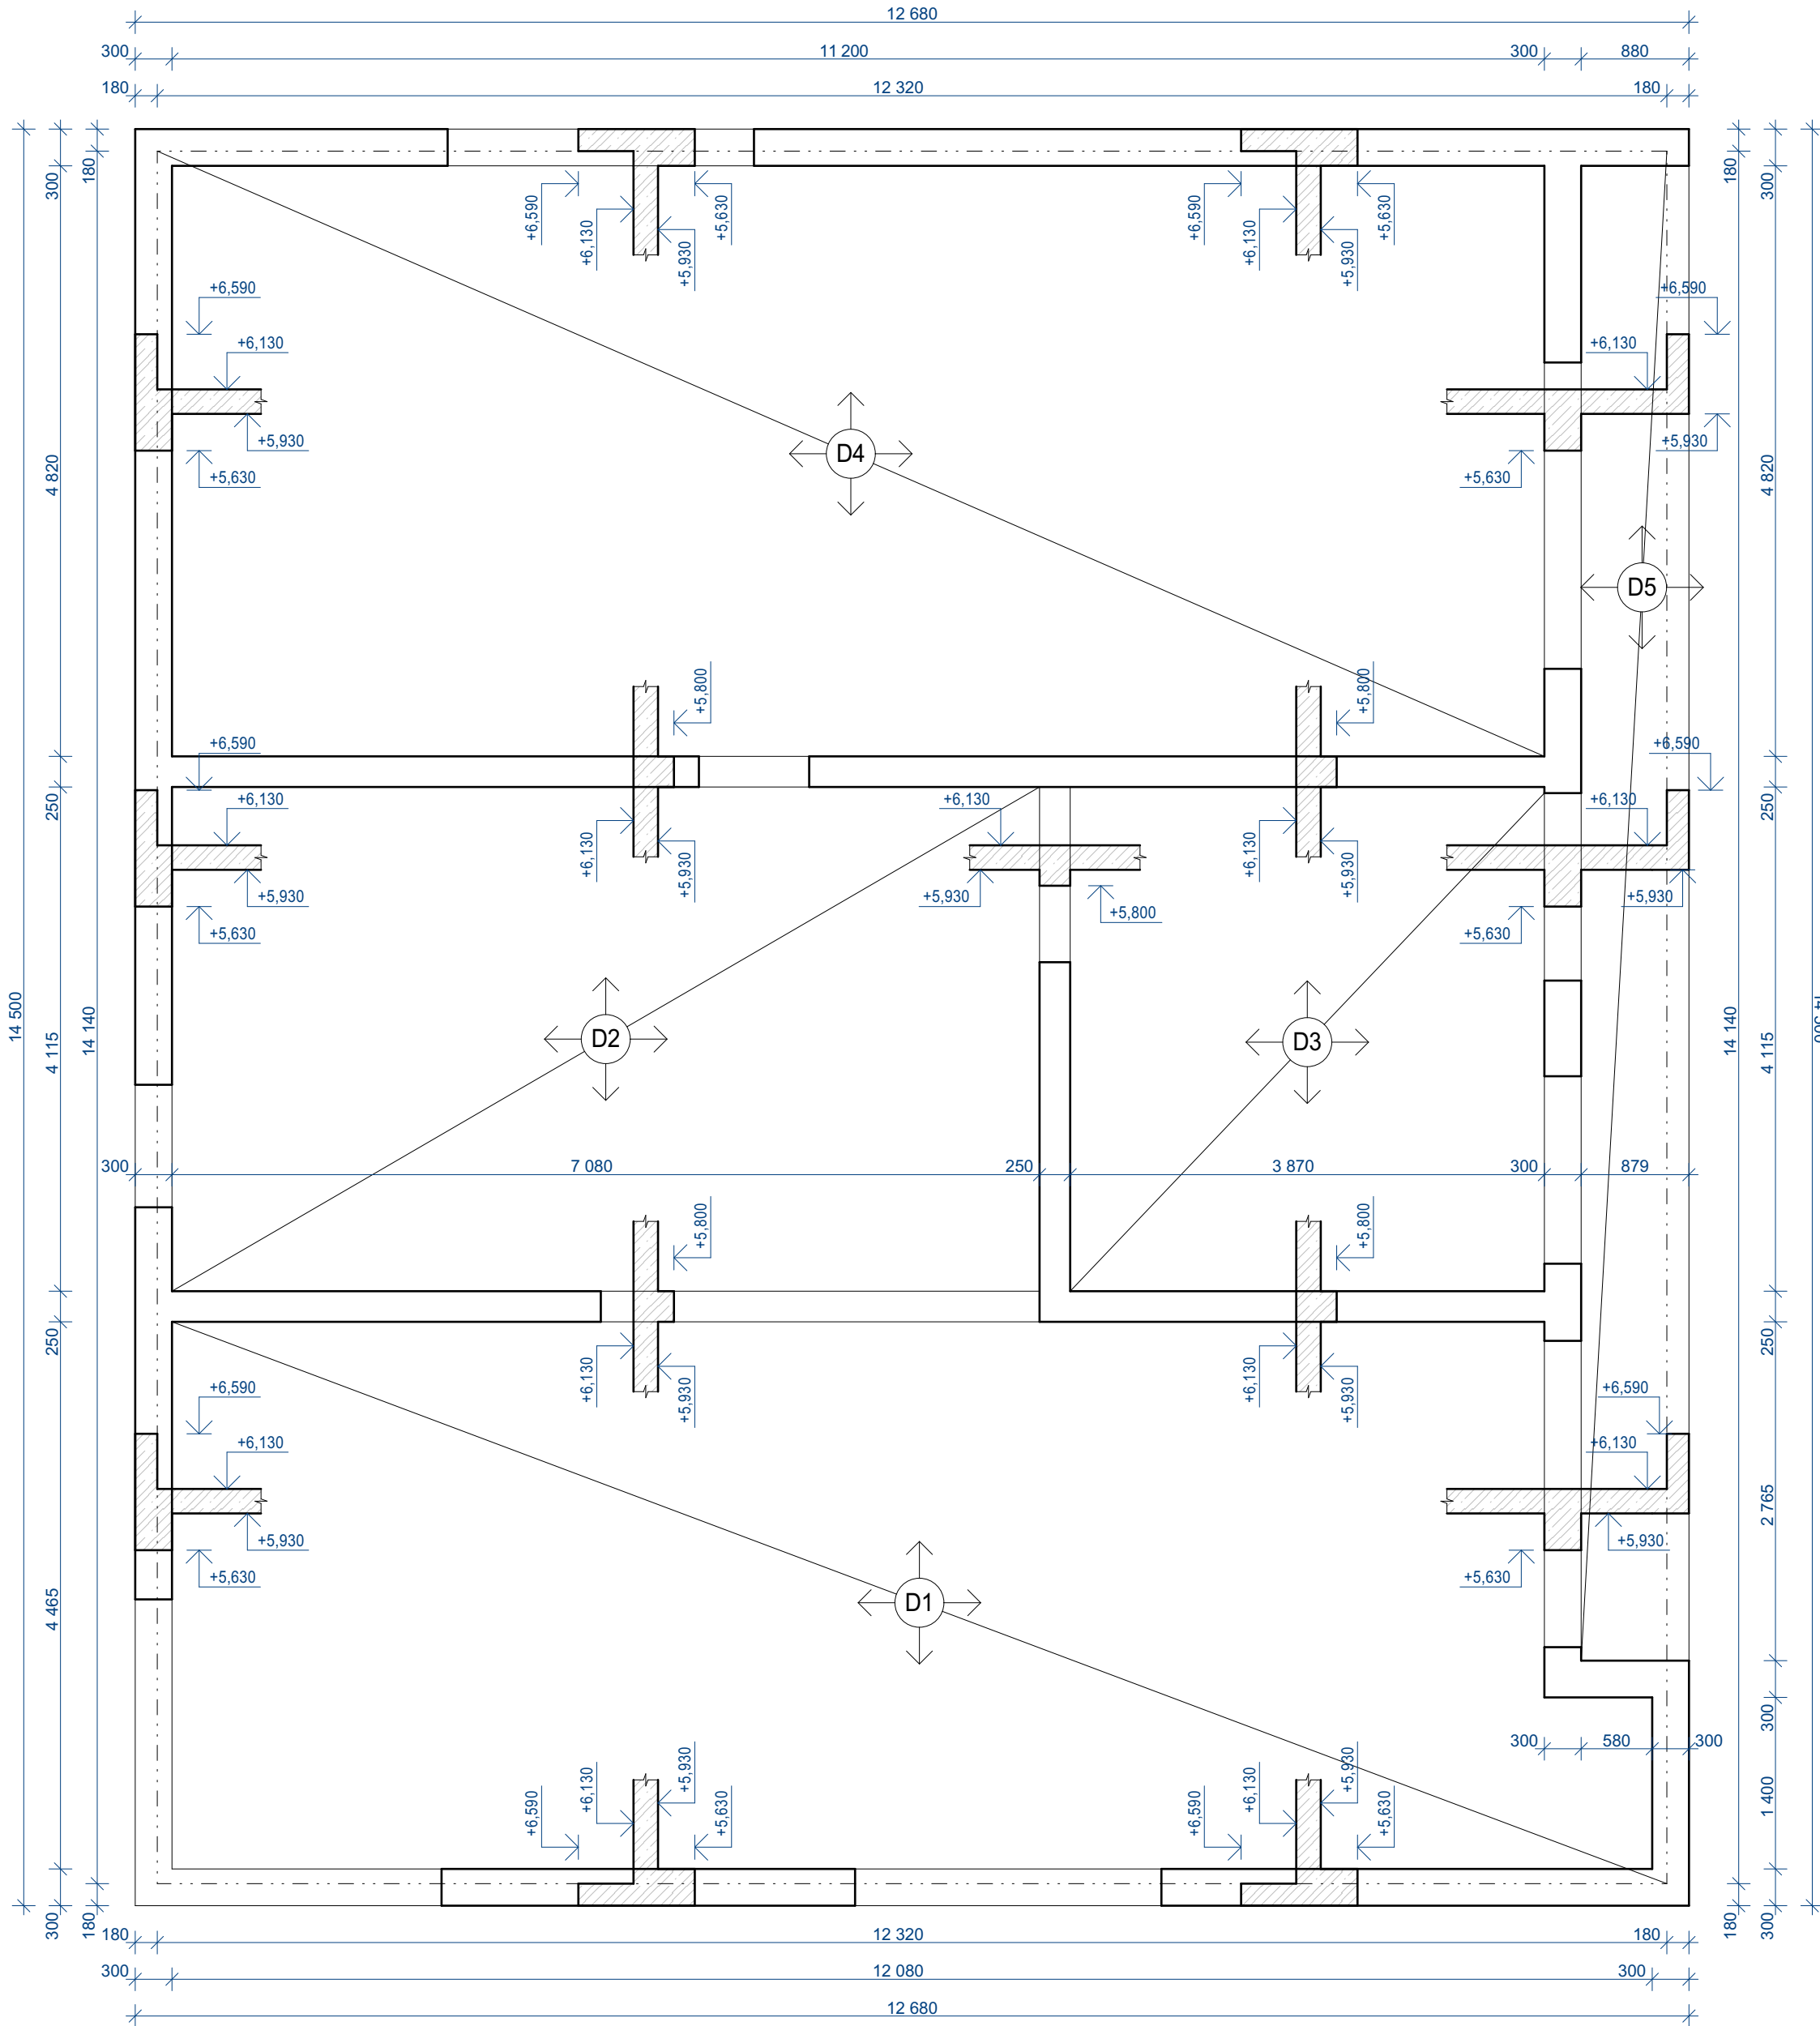

LEGENDA MATERIÁLŮ

ŽELEZOBETON C25/30 VYZTUŽENÝ
OCELI Bst 500M

POZNÁMKY

BETON C25/30
STUPEŇ KONZISTENCE ČERSTVÉHO BETONU S2
BETONÁŘSKÁ VYZTUŽ OCEL Bst 500 M
KRYTÍ 25mm

0,000 = 426,00 m n.m., B.p.v. / SOUŘADNICOVÝ SYSTÉM S-JTSK

DRUH PRÁCE	BAKALÁŘSKÁ PRÁCE		<div><div>T</div><div>VYSOKÉ UČENÍ TECHNICKÉ VĚŘE</div><div>FAKULTA STAVEBNÍ</div></div>	
VYPRACOVAL	Jakub Čechovský			
VEDOUCÍ PRÁCE	Ing. Dagmar Donatáková			
STAVEBNÍK	Erik Petrus, Terronská 57, 120 00 Praha			
MÍSTO STAVBY	Písek, Na Ryšavce / Hradiště u Písku, 722/38, 722/36			
NÁZEV STAVBY	RODINNÝ DŮM			
STAVEBNÍ OBJEKT	S001		FORMÁT	8 x A4
ČÁST	DLE VYHLÁŠKY č. 499/2006 Sb.		DATUM	5/2018
OBSAH:			STUPEŇ PD	DPS
VÝKRES TVARU STROPU NAD 2.NP			MÉRITKO 1:50	Č. VÝKRESU D1.2.04