

OKRAJOVÝ SÍDELNÍ PÁS

Toto je zájmová oblast mé práce, která je vyhrzena na základě výzkumu hodnocení veřejných prostranství v projektu moje náměstí. V některých městských částech úplně chybí náměstí, nebo jsou nevyužívána, mnohdy existují jen na základě vlastního názvu prostranství, ale shromažďovací, obchodní a další primární funkce náměstí neplní.



Městská část Komárov, která byla v minulosti centrem městské části, se objevuje převážně ve čtvrtích tvořených velkokapacitními obytnými soubory panelových domů. Nedostatek financí a další faktory zapříčinily odklonění od původních projektů s jejichž následky se vyrovnáváme dodnes. Další specifikum vyplývá z toho, že sídlisté byla v Brně budována okolo původních vesnic, které byly následně připojeny k tzv. "velkému Brnu". Při implementaci panelových domů bylo postupováno necitlivě vůči původní starší venkovské zástavbě a původní centra tvořená návsí byla úplně odstaněna na úkor volné zástavby bez pravidelného uličního systému.




NÁMĚSTÍ

V mé práci jsem vytipovala 7 čtvrtí, které vznikly od 60 do 80 let. Potýkají se s dvojitostí center různých typů. Ve většině případů se dochovávala původní náves, nové centrum pro sídlisté už ale nevzniklo a kapacita návsí nepokryla potřeby obrovského nárůstu populace v dané lokalitě. Dalším typem jsou celky, kde došlo k asanaci původního centra, k vybudování nového již však nedošlo. Náměstí tam schází úplně. V posledním případě byl pokus nové náměstí vybudovat, zůstalo však jen u pojmenování plochy, ale vybavenost a další charakteristické rysy, které se k náměstí pojí již vybudovány nebyly. Náměstí tak sice fakticky existuje, ale příliš svou funkci neplní.



BRNO - KOMÁROV

Tento velmi malý soubor vznikl na území původního jádra obce Komárova a Malé Mariace. Jeho velikost, ale havě blízkost okolní struktury by mohla být jeho velkou devizou v procesu začleňování do městské struktury. Brání tomu ale silný dopravní ruch, který tento celek obklopuje. Co se týče veřejných prostranství je problém v jejich velké rozloze a nedefinované funkci a účelu.



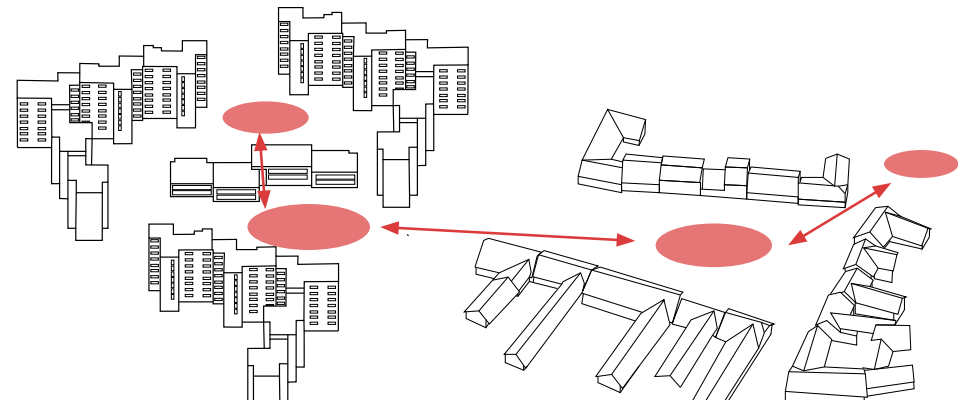


ZVOLENÝ PROSTOROVÝ KONCEPT


Zvolený koncept předpokládá vznik několika veřejných prostranství propojených páteří uliční sítě. V případě Komárova to je nově vznikající městská třída, na kterou navazují všechna nová náměstí, třídu uzavírá stávající Mariánské náměstí. V hodnocení Brněnských veřejných prostranství, byly zjištěny problémy, které fungování těchto novodobých náměstí provází. Nové prostory byly vybrány na základě historické stopy, tedy na místech, kde již dříve bývala veřejná prostranství.




SOUČASNÁ PODOBA MARIÁNSKÉHO NÁMĚSTÍ

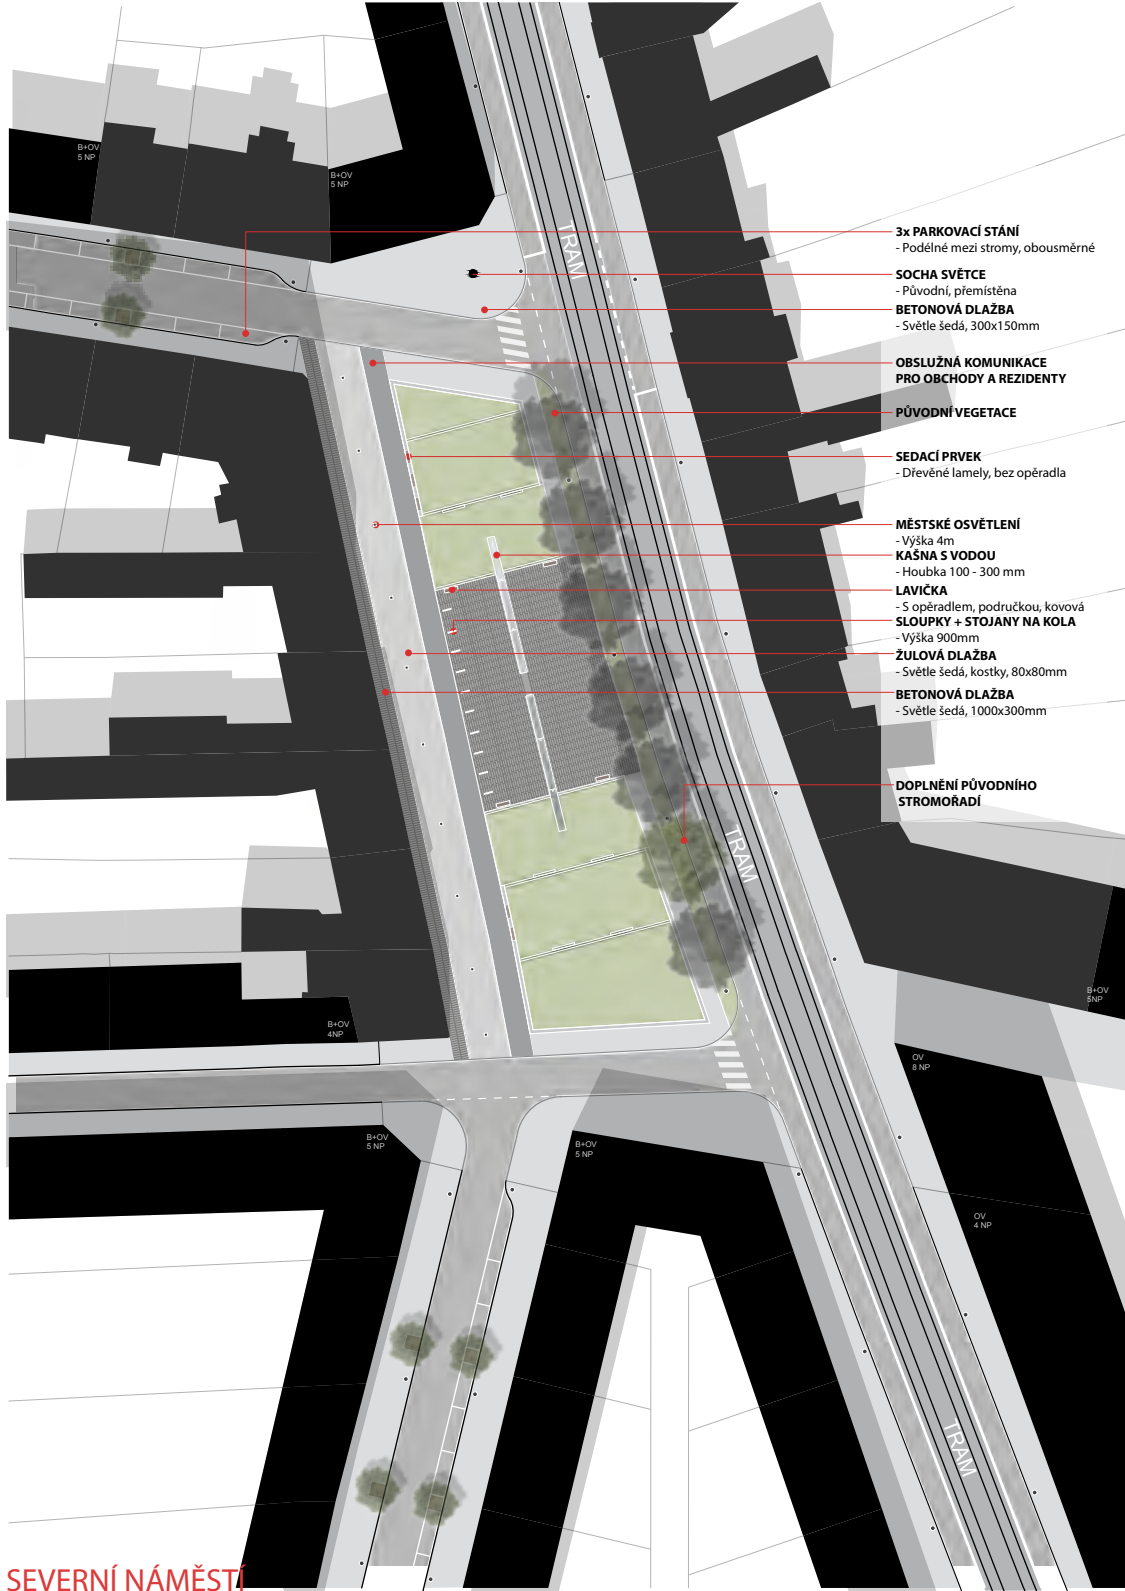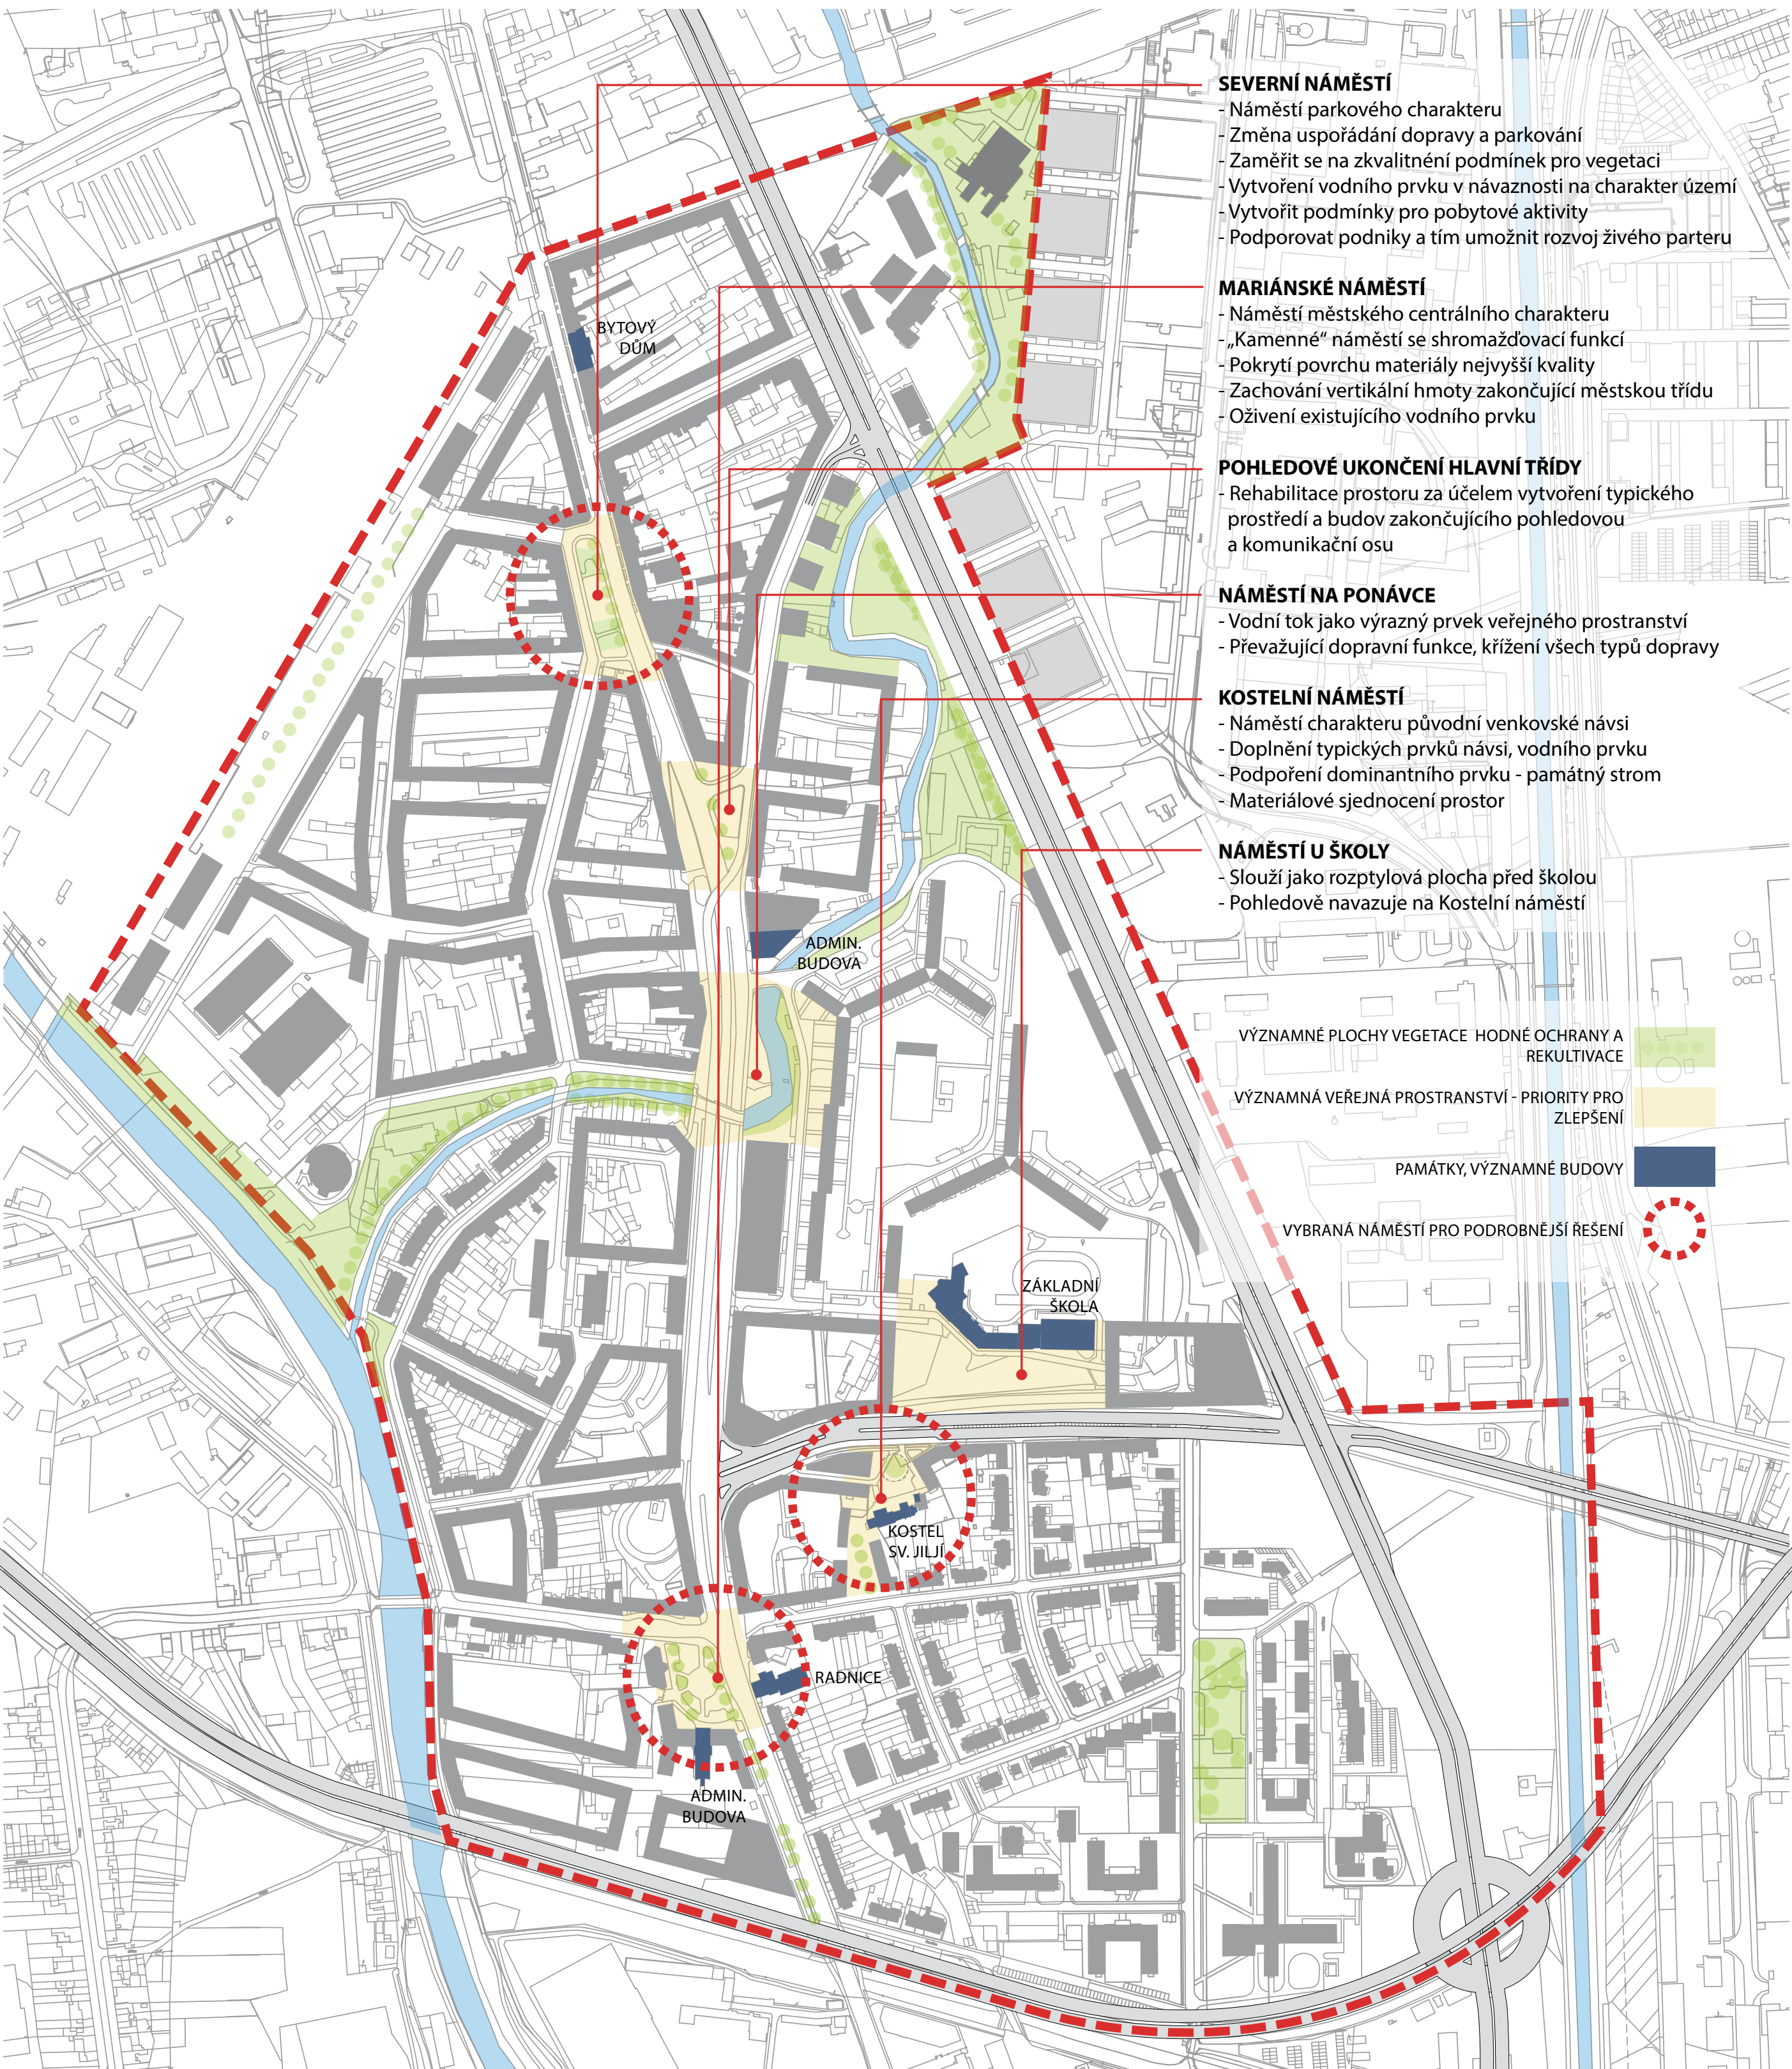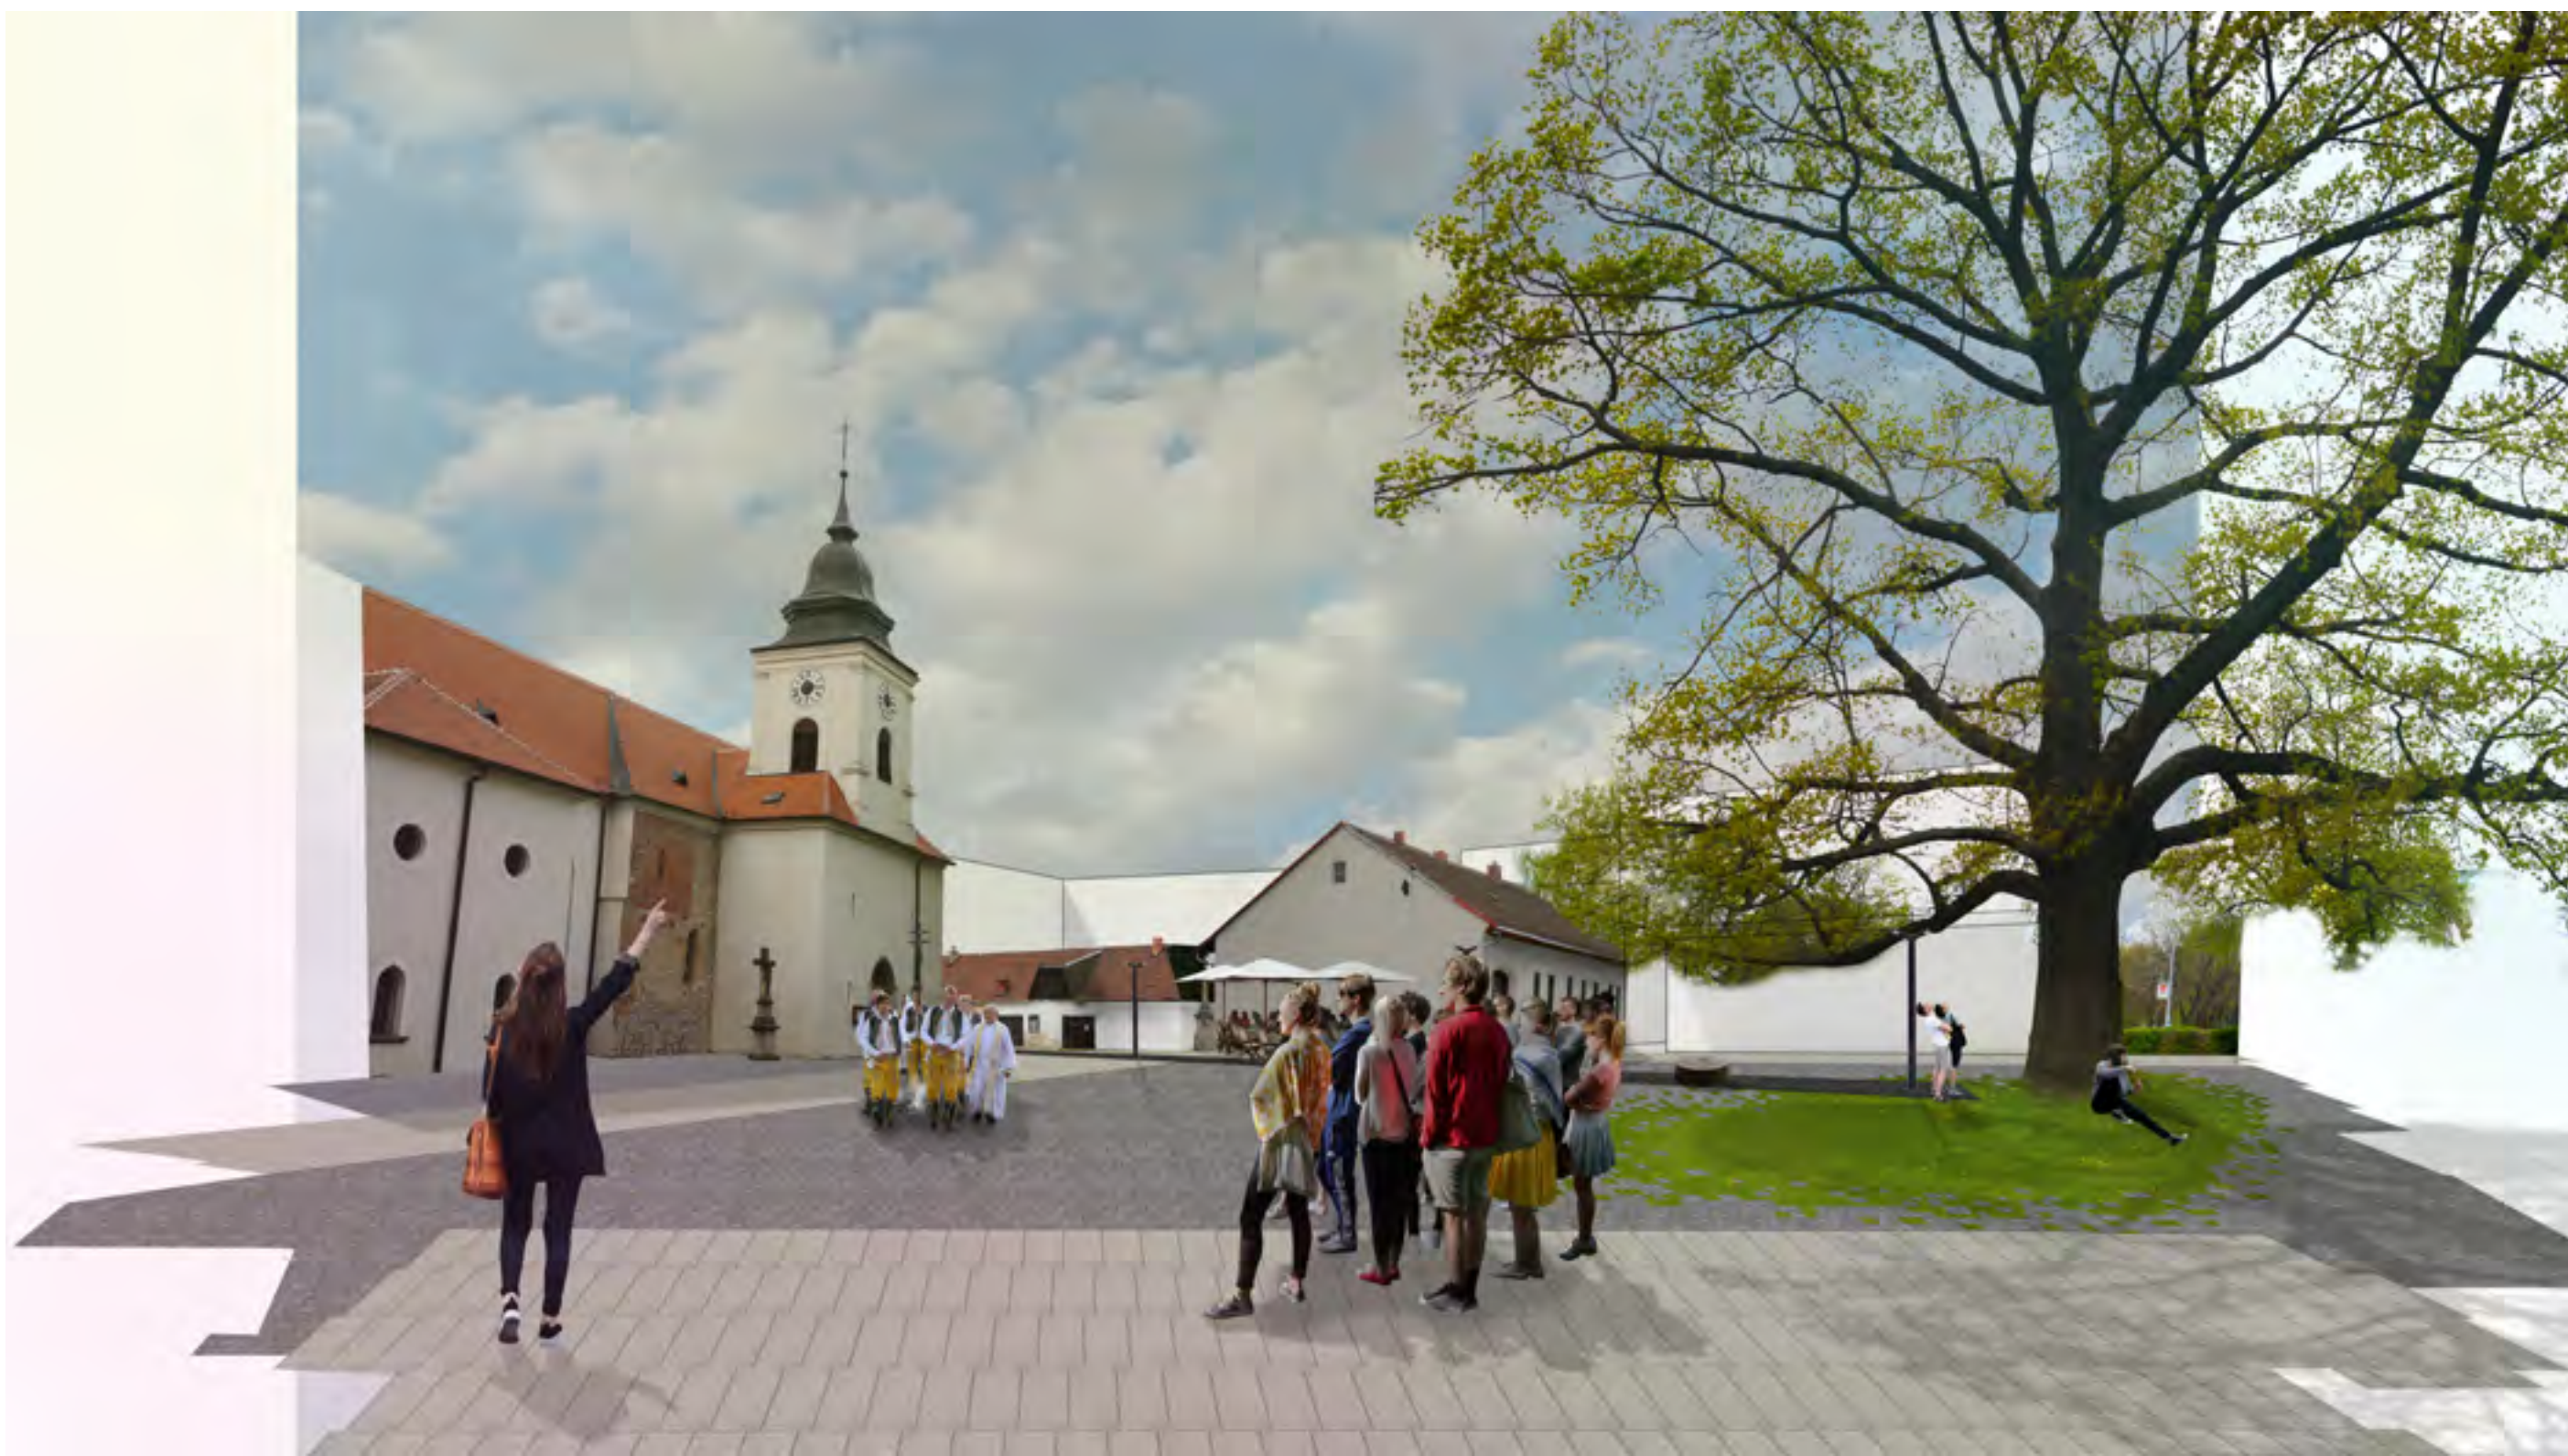

SEVERNÍ NÁMĚSTÍ

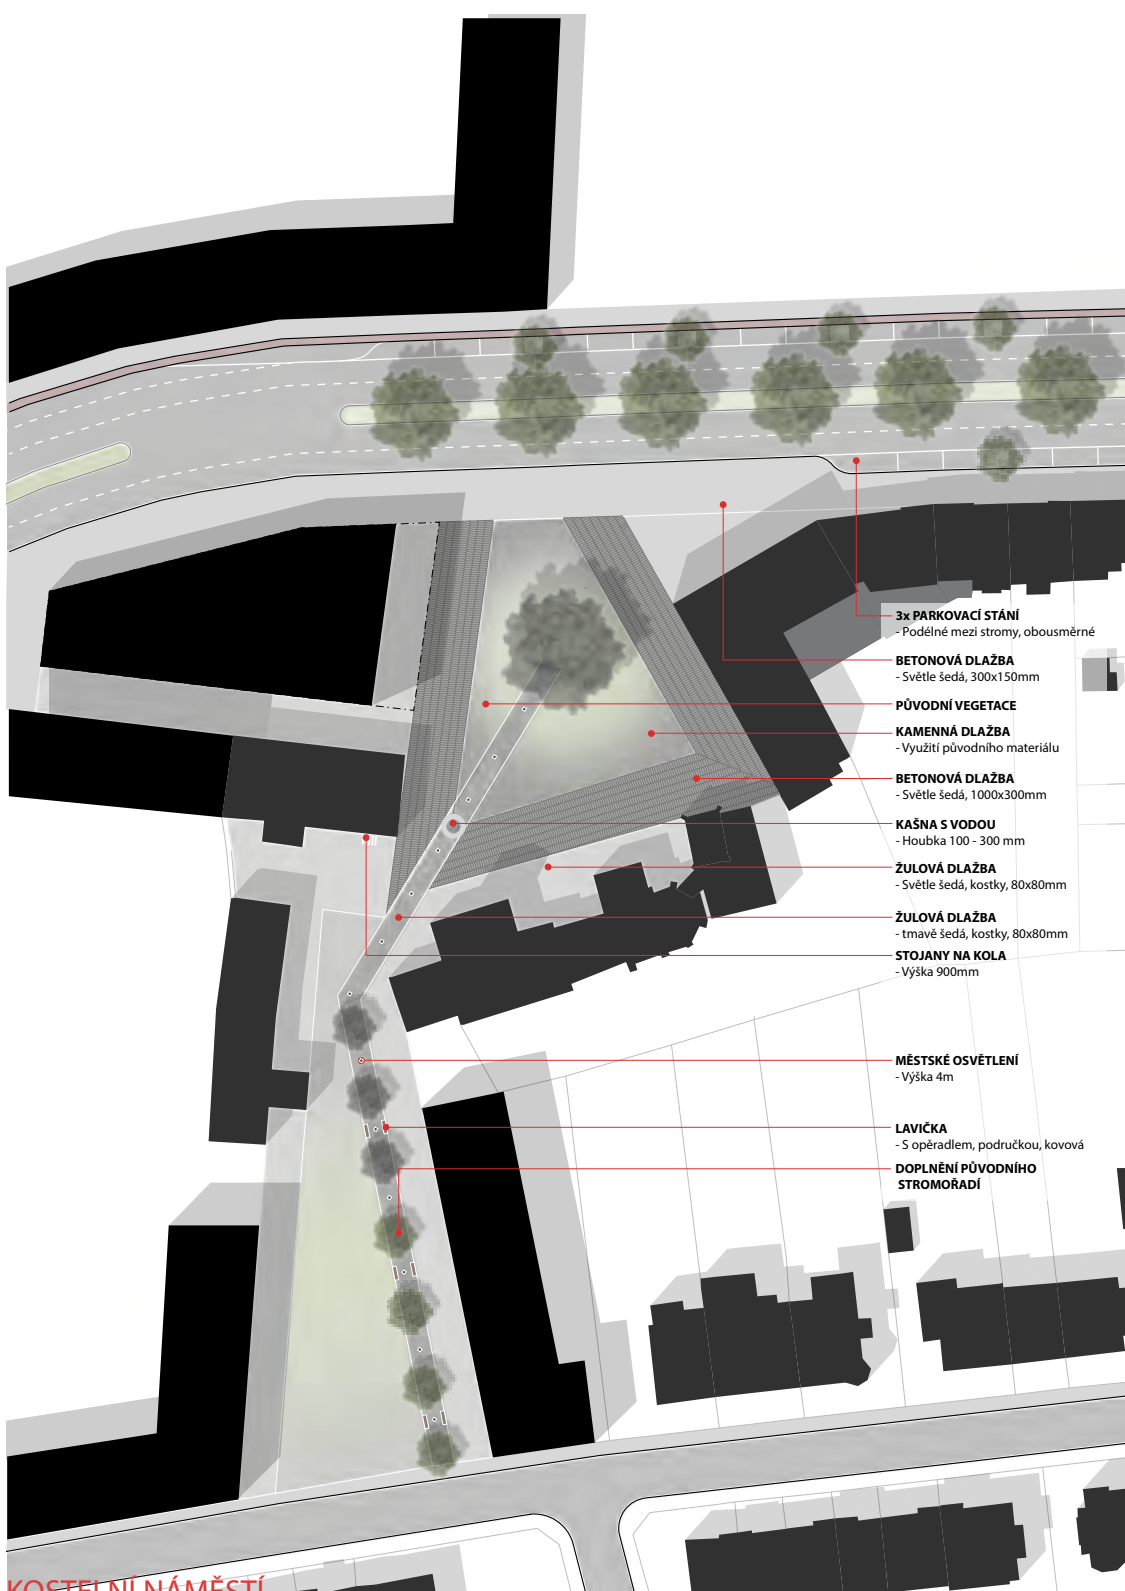

KOSTELNÍ NÁMĚSTÍ

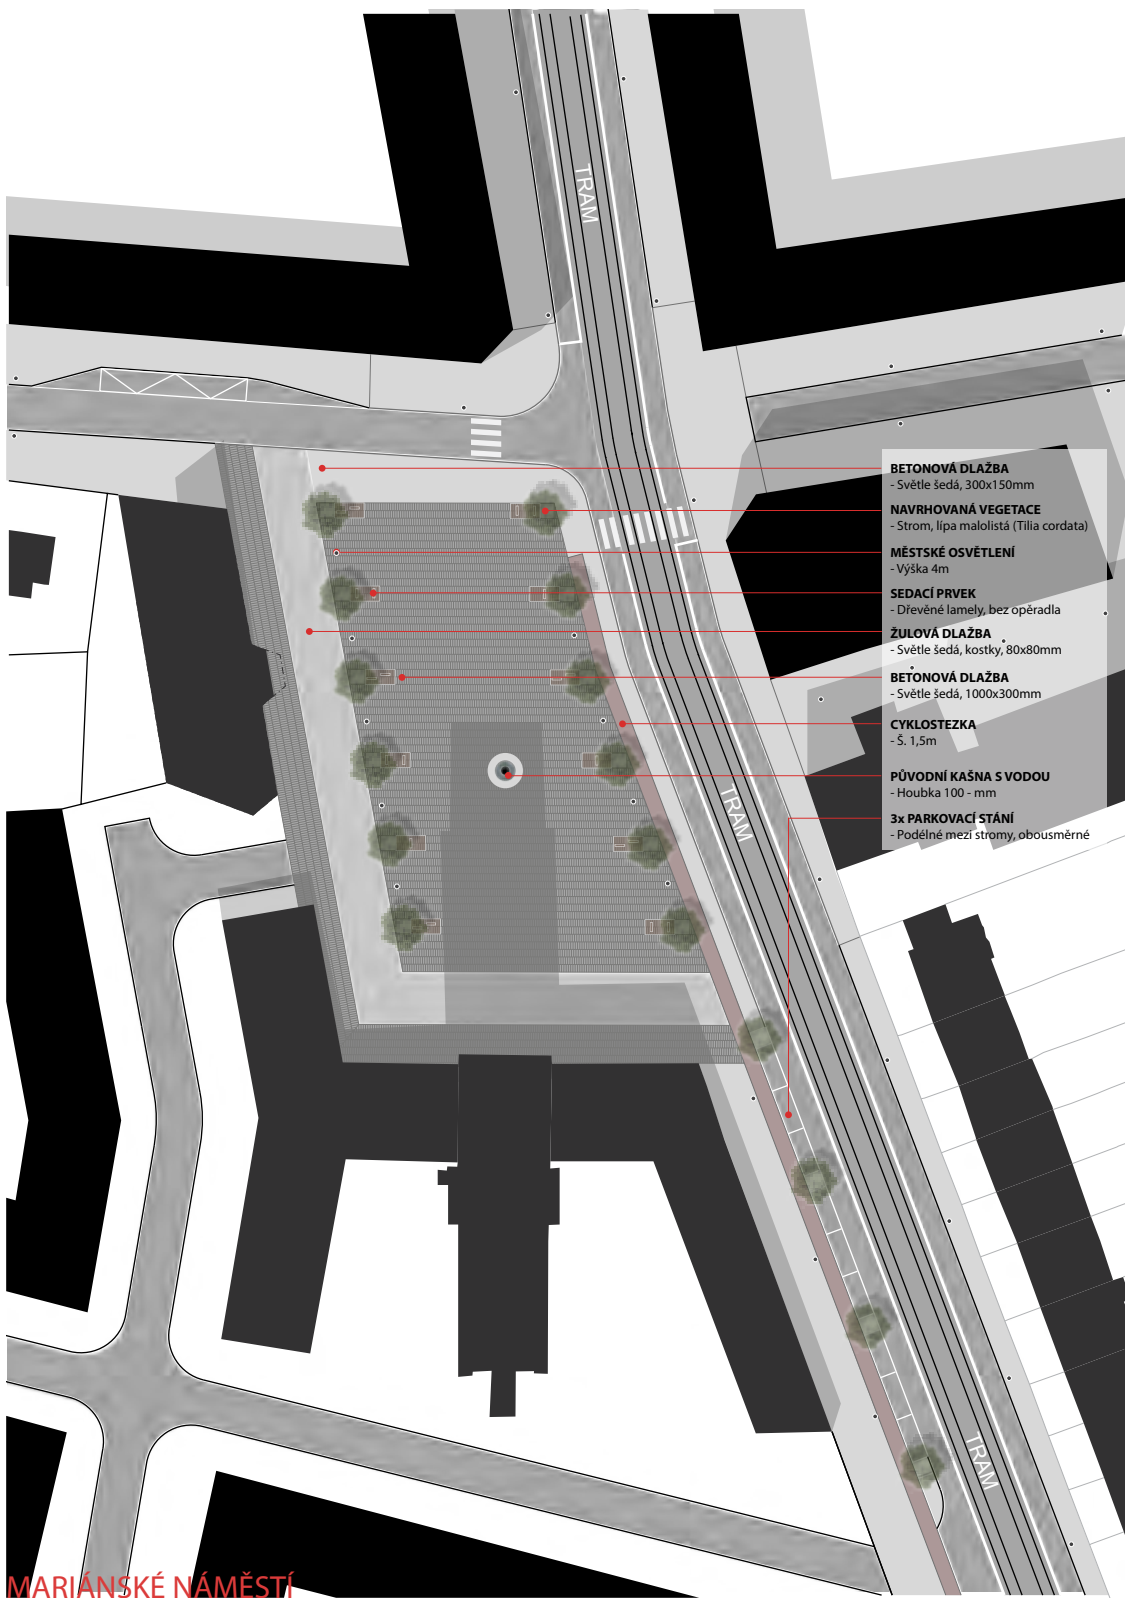

MARIÁNSKÉ NÁMĚSTÍ

Brno Komárov - centrum - urbanistická studie