
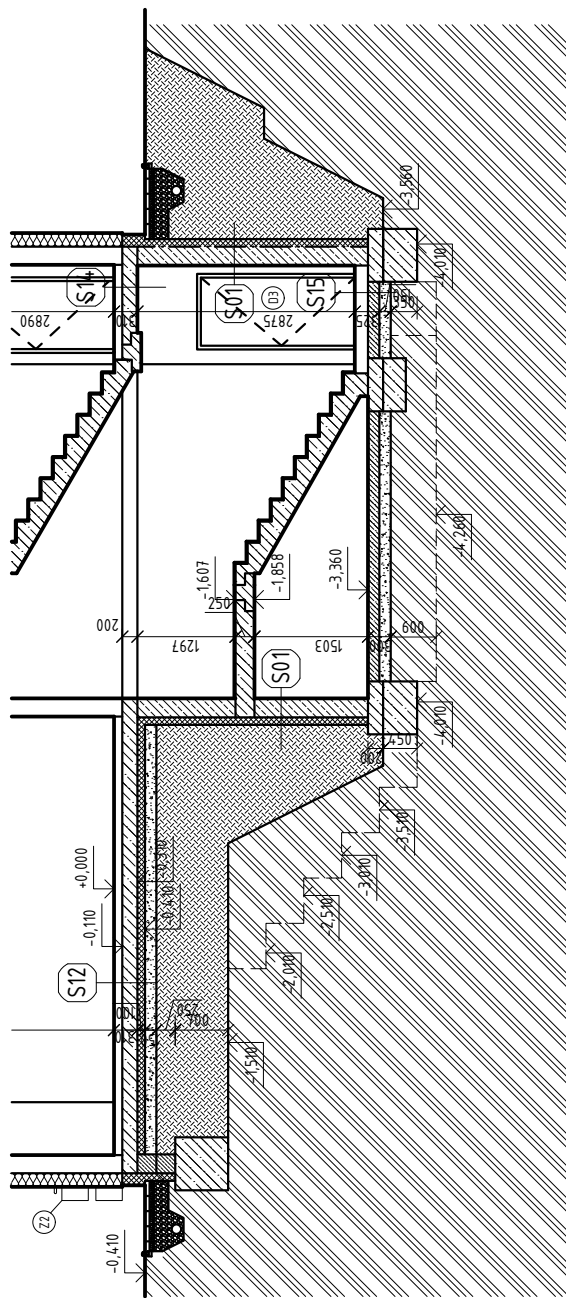


VÝKRES ZÁKLADŮ
1:100


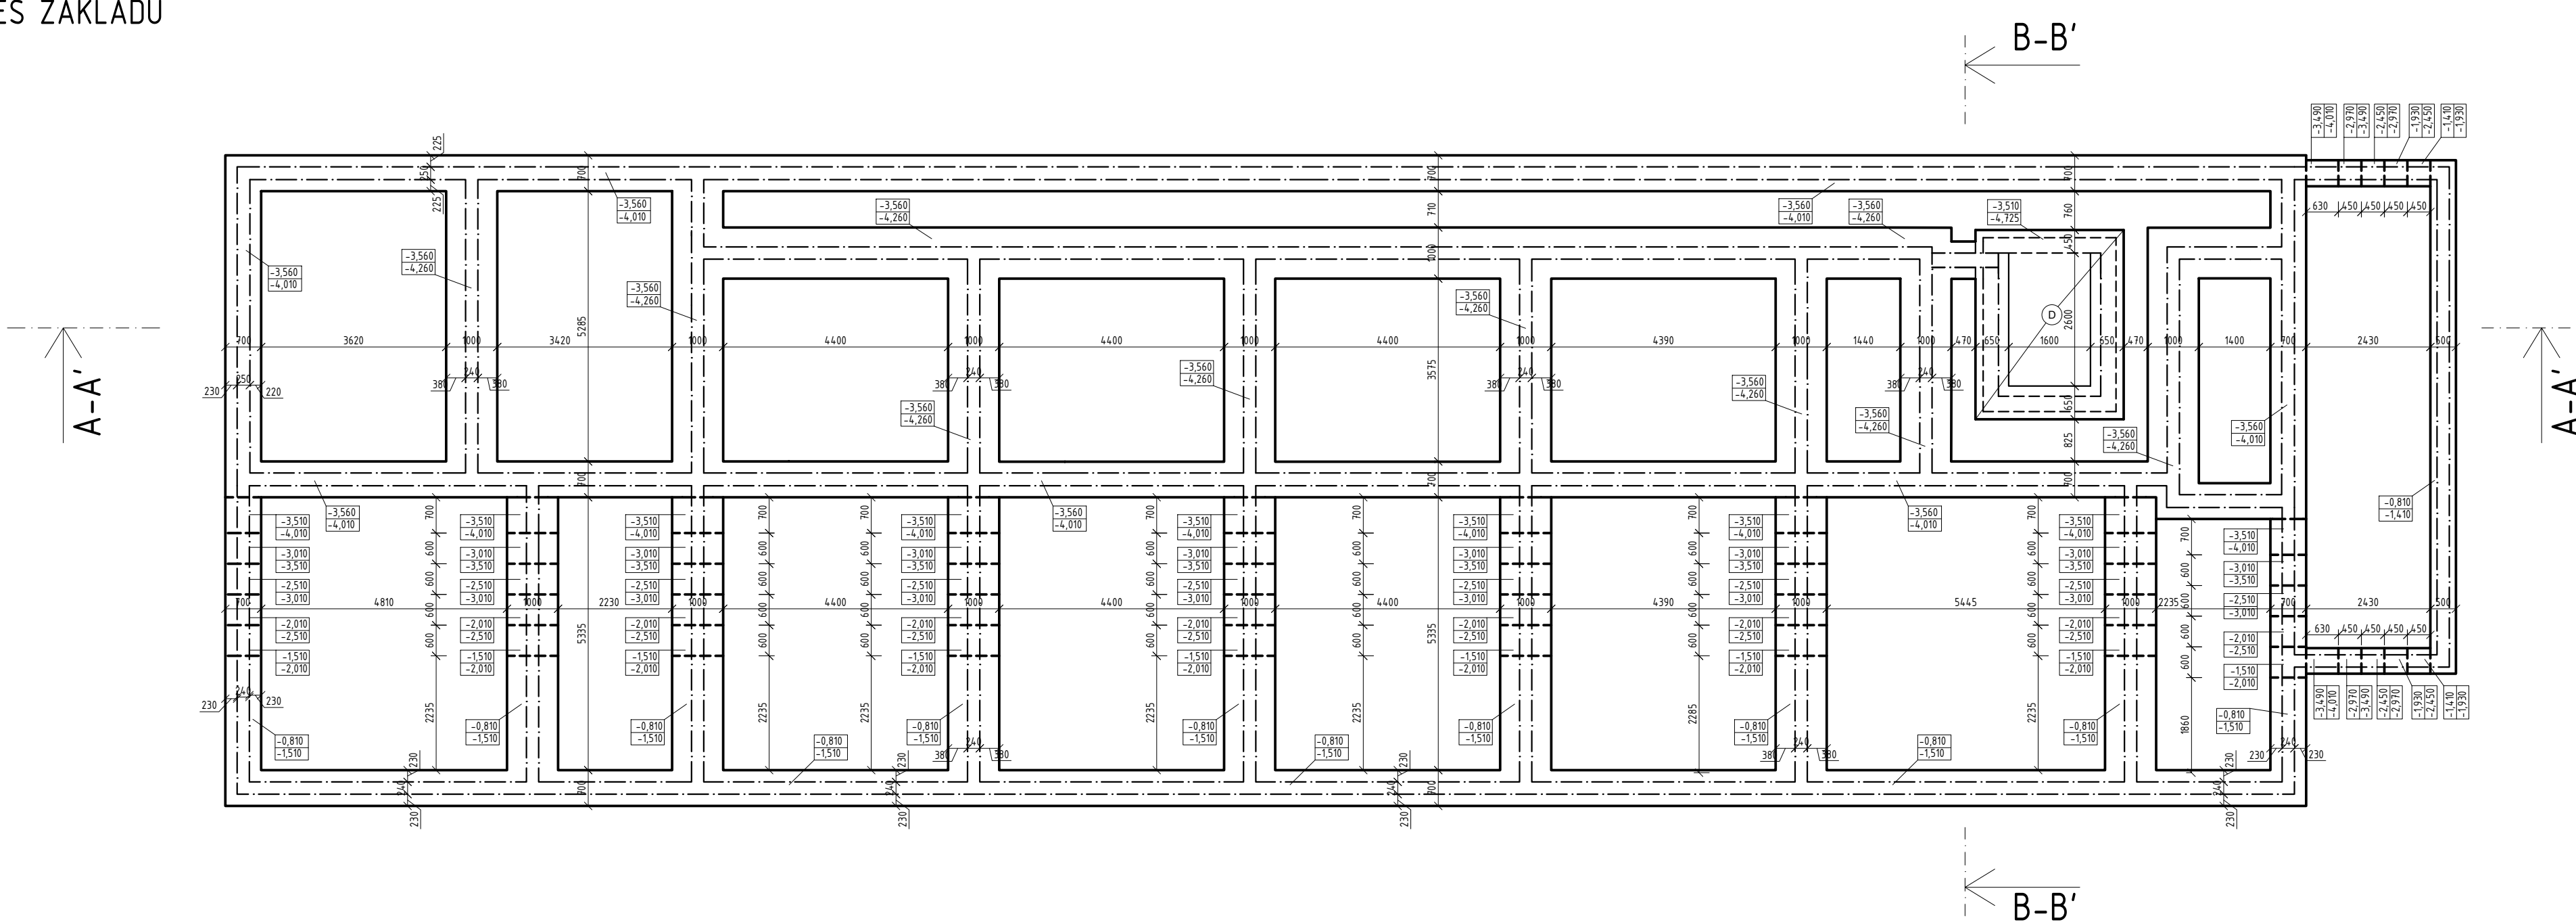


LEGENDA MATERIÁLŮ

- VAPENÍPÍSKOVÉ ZDÍVO, H. 240mm
SILKA TEMPO 240 (20-2,0), 498x240x600 mm
- PÓROBETONOVÉ ZDÍVO, H. 100, 150mm
YTONG KLASIK 100, YTONG KLASIK 150
- VAPENÍPÍSKOVÉ ZDÍVO, H. 115mm
SILKA KSRP 115 (12-1,4), 498x125x248 mm
- ŽELEZOBETON
BETON ZÁKLADŮ C35/45, OCEĽ B500B
BETON STROPNÍ DESKY, PRŮVLAKŮ A SCHODIŠTĚ C30/37, OCEĽ B500B
- TEPELNÁ IZOLACE NA BÁZI MINERÁLNÍCH VLÁKEN, 180mm
DOPORUČENÁ HUSTOTA KOTEVNÍ min 6ks/m2
- Tepelná izolace 100mm
TEPELNÁ IZOLACE XPS
- ZTRACENÉ BEDNĚNÍ 250x500x250mm
BETON C35/45, OCEĽ B500B
- PROSTÝ BETON
BETON C20/25
- HUTNĚNÝ BETONOVÝ RECYKLÁT tl. 150mm
- HUTNĚNÁ ZEMINA
- ŠTĚRKOVÝ PODSYP
- TEPELNÁ IZOLACE EPS
min. 2 KOTY/1 m2

LEGENDA ZNAČEK

- S0x Skladby konstrukcí, viz. výpis skladeb
- Ox Okenní plastové výplně
- Dx Dveřní výplně
- Kx Klempířské prvky
- Zx Zámečnické prvky

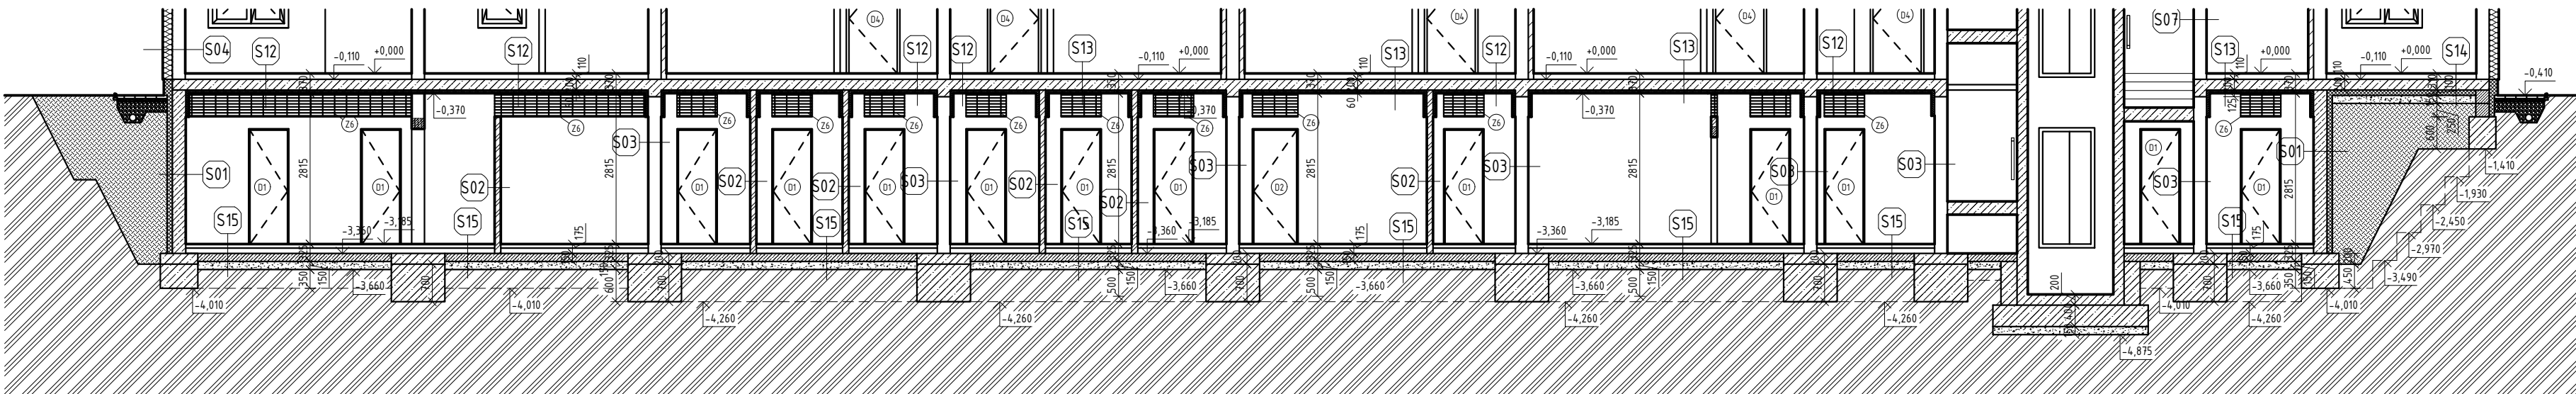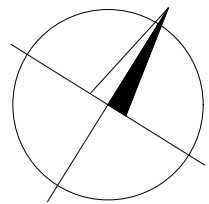

0,000 = 350,150 m n.m., B.p.v. / SOUŘADNICOVÝ SYSTÉM S-JTSK

PŘEDMĚT	BAKALÁŘSKÁ PRÁCE	FORMÁT	4xA4
VYPRACOVAL	VITALII PALAMARCHUK	DATUM	25.05.2025
VEDOUČÍ PRÁCE	prof. Ing. Miloslav Novotný, CSc.	STUPEŇ PD	DPS
STAVEBNÍK	INDÁSTRÍK s.r.o	MEŘITKO	Č. VÝKRESU
MÍSTO STAVBY	RYCHNOV NAD KNĚŽNOU	1:100	D.3.4.1
NÁZEV STAVBY	BYTOVÝ DOM - RYCHNOV NAD KNĚŽNOU		
STAVEBNÍ OBJEKT	S01		
ČÁST	SLOŽKA Č. 4 D.3.4 STAVEBNĚ KONSTRUKČNÍ ŘEŠENÍ		
OBSAH:	VÝKRES ZÁKLADŮ		