



PŮDORYS STŘECHY
1:100

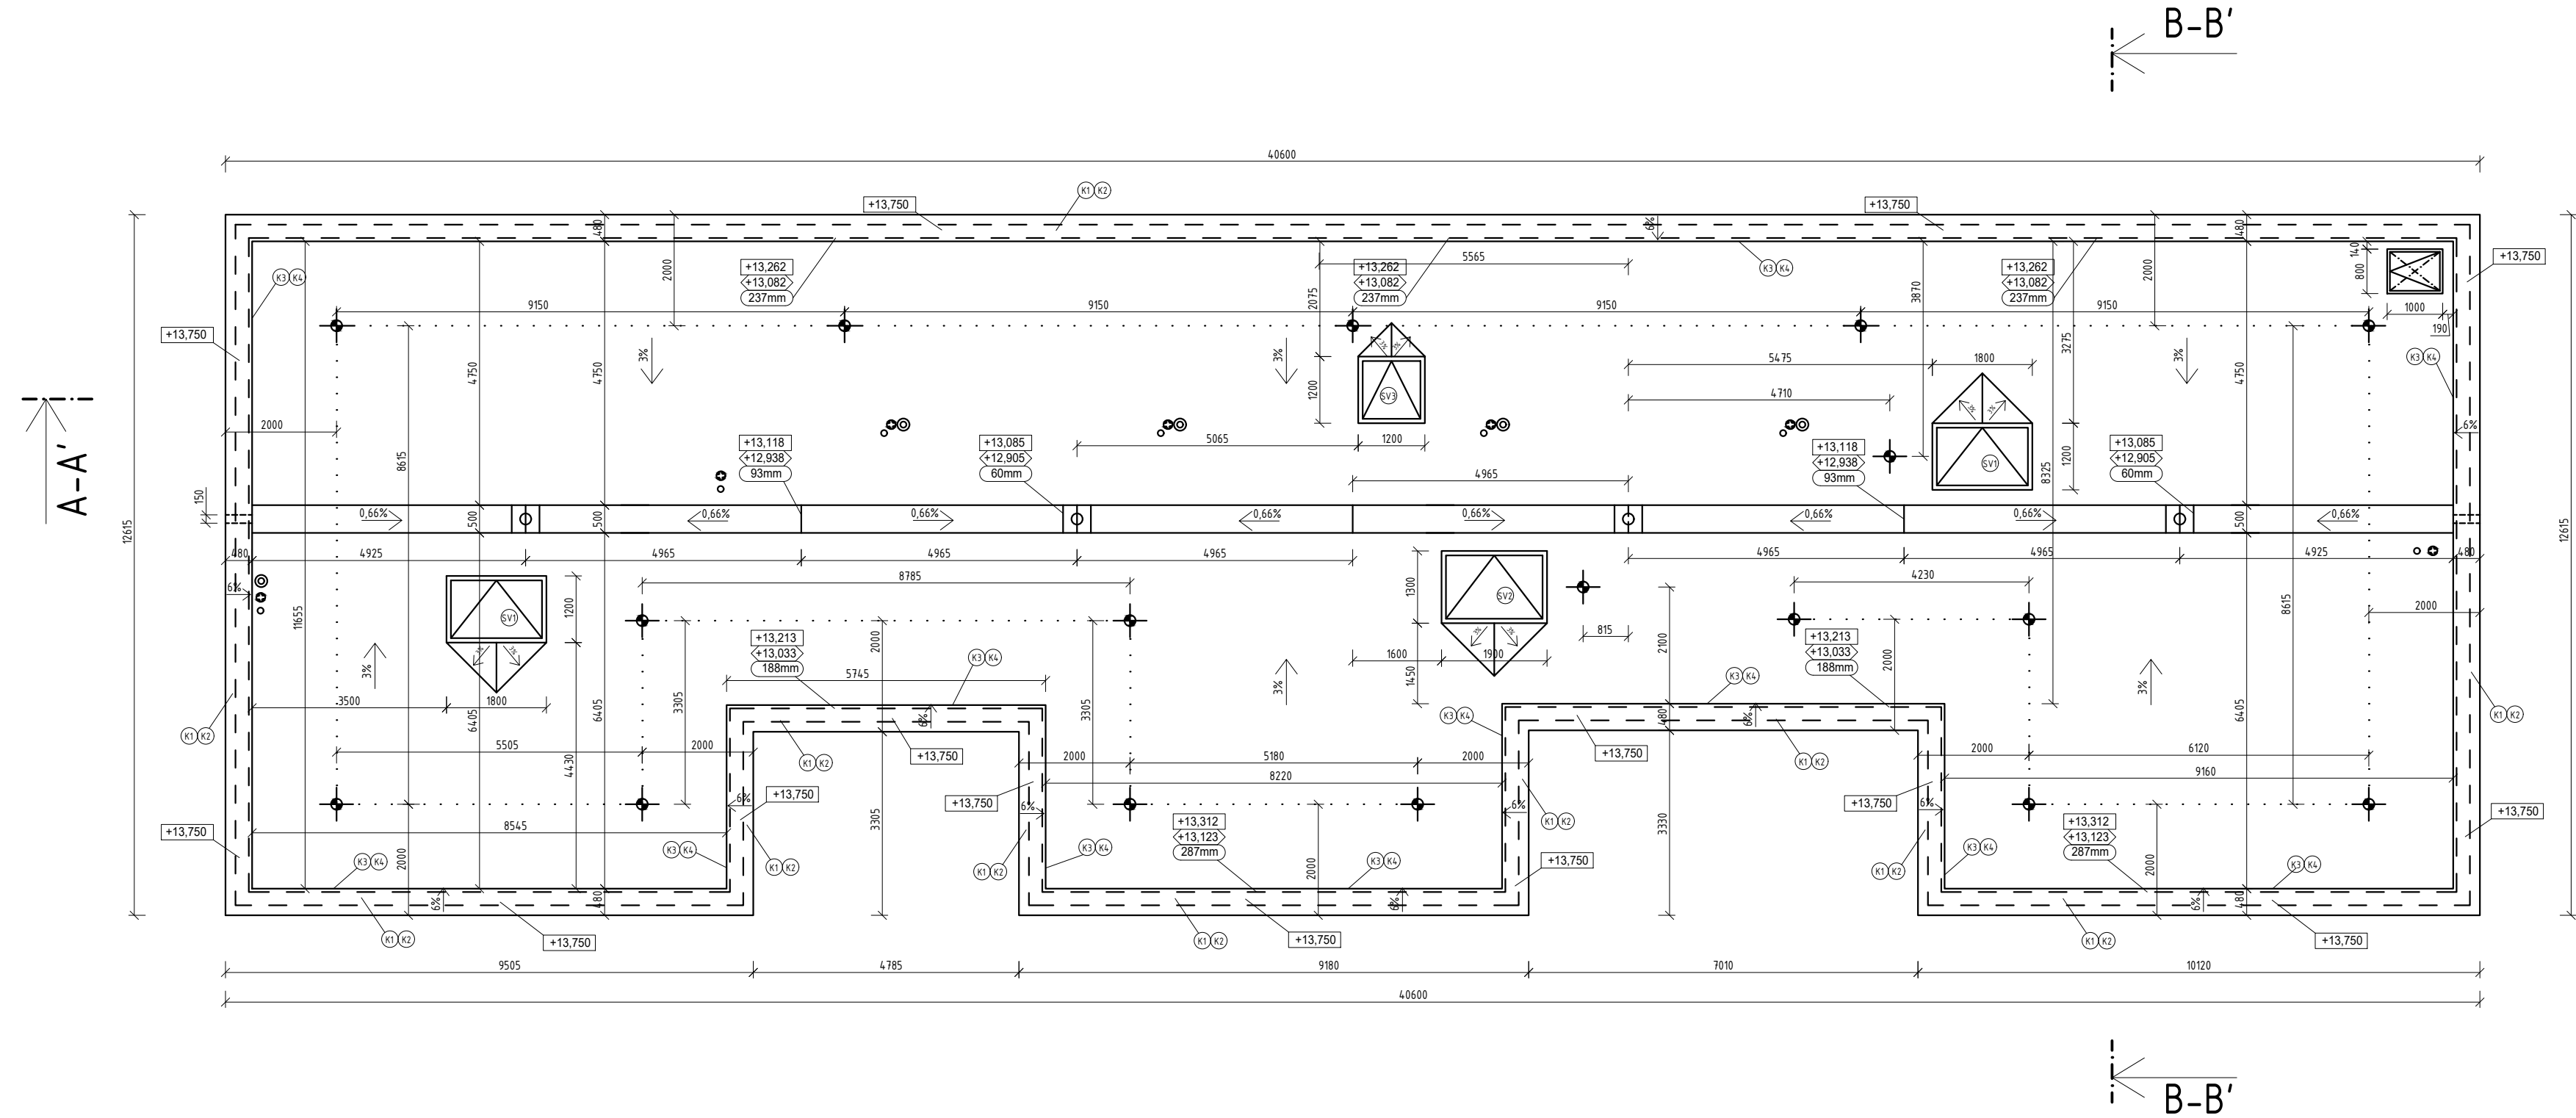

LEGENDA ZNAČEK

- BEZPEČNOSTNÍ LÁNO
- BEZPEČNOSTNÍ KOTEVNÍ BOD ROOFIX
- ⊙ ODVĚTRÁNÍ DIGESTOŘE
- ⊕ ODVĚTRÁNÍ KOUPELNÝ A ZÁCHODU
- ODVĚTRÁNÍ KANALIZAČNÍ ŠACHTY

0,000 = 350,150 m n.m., B.p.v. / SOUŘADNICOVÝ SYSTÉM S-JTSK			
PŘEDMĚT	BAKALÁŘSKÁ PRÁCE		FAKULTA
VYPRACOVAL	VITALII PALAMARCHUK		STAVEBNÍ
VEDOUČÍ PRÁCE	prof. Ing. Miloslav Novotný, CSc.		stav
STAVEBNÍK	INDASTRIK s.r.o.		pozemního stavitelství
MÍSTO STAVBY	RYCHNOV NAD KNĚŽNOU		
NÁZEV STAVBY	BYTOVÝ DOM - RYCHNOV NAD KNĚŽNOU		
STAVEBNÍ OBJEKT	S01	FORMÁT	3xA4
ČÁST	SLOŽKA Č. 4 D.3.4 STAVEBNÉ KONSTRUKČNÍ ŘEŠENÍ	DATUM	25.05.2025
OBSAH: PŮDORYS STŘECHY		STUPEŇ PD	DPS
		MĚŘÍTKO	Č. VÝKRESU
		1:100	D.3.4.2