



STROP 3NP
1:100

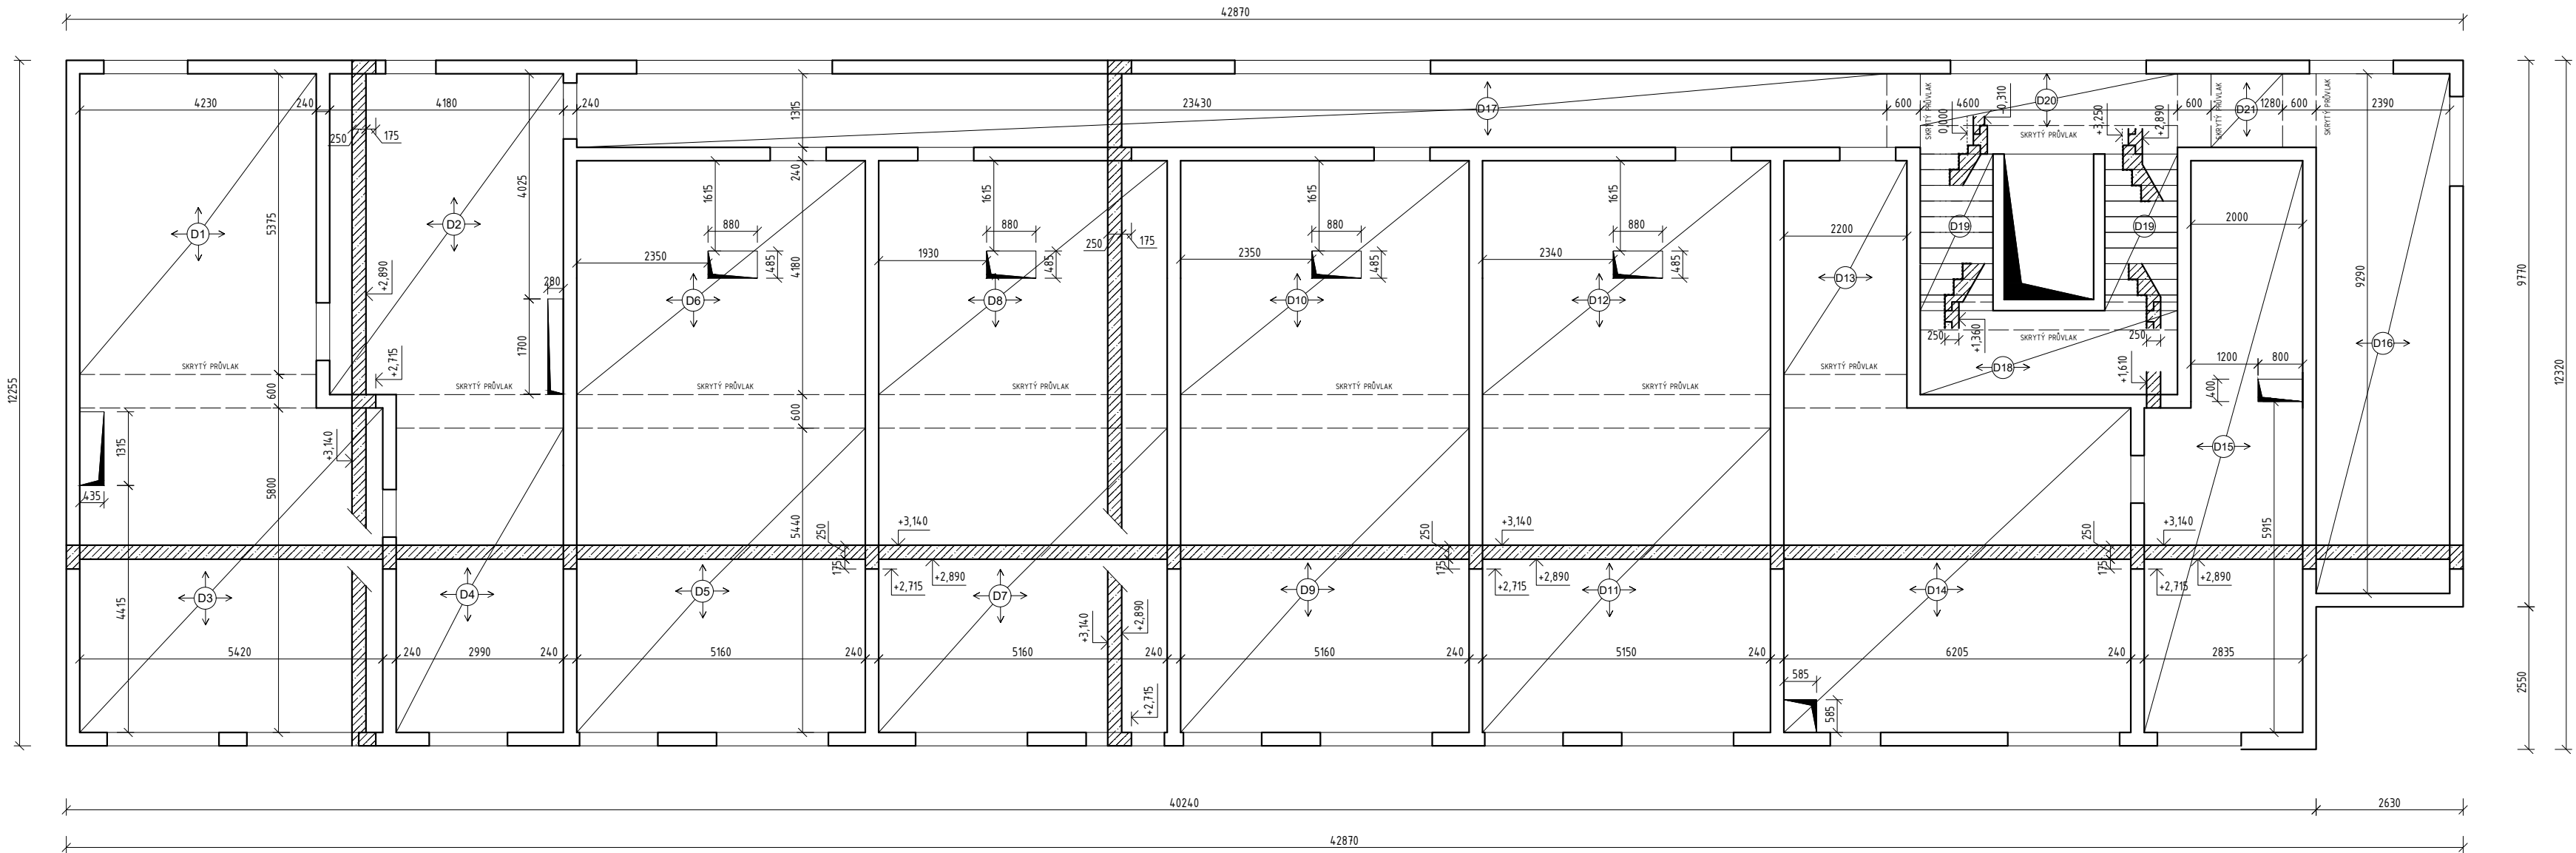

VÝKAZ ŽB PRVKŮ

OZN.	POPIS	OBJEM m3
D1	ŽB STROPNÍ DESKA tl. 250mm	6,28
D2	ŽB STROPNÍ DESKA tl. 250mm	6,45
D3	ŽB STROPNÍ DESKA tl. 250mm	8,49
D4	ŽB STROPNÍ DESKA tl. 250mm	5,11
D5	ŽB STROPNÍ DESKA tl. 250mm	8,10
D6	ŽB STROPNÍ DESKA tl. 250mm	6,11
D7	ŽB STROPNÍ DESKA tl. 250mm	8,10
D8	ŽB STROPNÍ DESKA tl. 250mm	6,11
D9	ŽB STROPNÍ DESKA tl. 250mm	8,10
D10	ŽB STROPNÍ DESKA tl. 250mm	6,11
D11	ŽB STROPNÍ DESKA tl. 250mm	8,02
D12	ŽB STROPNÍ DESKA tl. 250mm	6,14
D13	ŽB STROPNÍ DESKA tl. 250mm	2,73
D14	ŽB STROPNÍ DESKA tl. 250mm	9,94
D15	ŽB STROPNÍ DESKA tl. 250mm	7,37
D16	ŽB STROPNÍ DESKA tl. 250mm	6,62
D17	ŽB STROPNÍ DESKA tl. 250mm	10,07
D18	MEZIPODESTOVÁ DESKA tl. 250mm	1,25
D19	PREFABRIKOVANÉ SCHODIŠŤOVÉ RÁMENO X2	2,34
D20	ŽB STROPNÍ DESKA tl. 250mm	1,65
D21	ŽB STROPNÍ DESKA tl. 250mm	0,72

LEGENDA MATERIÁLŮ

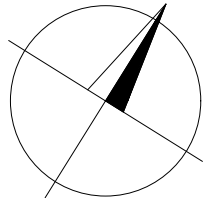

0,000 = 350,150 m n.m., B.p.v. / SOUŘADNICOVÝ SYSTÉM S-JTSK			
PŘEDMĚT	BAKALÁŘSKÁ PRÁCE	<div><div>T</div><div>FAKULTA STAVEBNÍ stav poznámky stavitelství</div></div>	
VYPRACOVAL	VITALII PALAMARCHUK		
VEDOUČÍ PRÁCE	prof. Ing. Miloslav Novotný, CSc.		
STAVEBNÍK	INDASTRIK s.r.o		
MÍSTO STAVBY	RYCHNOV NAD KNĚŽNOU		
NÁZEV STAVBY	BYTOVÝ DOM - RYCHNOV NAD KNĚŽNOU		
STAVEBNÍ OBJEKT	S01	FORMÁT	3x A4
ČÁST	SLOŽKA Č. 4 D.3.4 STAVEBNĚ KONSTRUKČNÍ ŘEŠENÍ	DATUM	25.05.2025
OBSAH: VÝKRES	TVARU STROPNÍ KONSTRUKCE 1NP	STUPEŇ PD	DPS
		MEŘITKO 1:100	Č. VÝKRESU D.3.4.4