

STROP 2NP

1:100



VÝKAZ ŽB PRVKŮ


OZN.	POPIS	OBJEM m3
D1	ŽB STROPNÍ DESKA tl. 250mm	6,28
D2	ŽB STROPNÍ DESKA tl. 250mm	6,45
D3	ŽB STROPNÍ DESKA tl. 250mm	8,49
D4	ŽB STROPNÍ DESKA tl. 250mm	5,11
D5	ŽB STROPNÍ DESKA tl. 250mm	8,10
D6	ŽB STROPNÍ DESKA tl. 250mm	6,11
D7	ŽB STROPNÍ DESKA tl. 250mm	8,10
D8	ŽB STROPNÍ DESKA tl. 250mm	6,11
D9	ŽB STROPNÍ DESKA tl. 250mm	8,10
D10	ŽB STROPNÍ DESKA tl. 250mm	6,11
D11	ŽB STROPNÍ DESKA tl. 250mm	8,02
D12	ŽB STROPNÍ DESKA tl. 250mm	6,14
D13	ŽB STROPNÍ DESKA tl. 250mm	2,73
D14	ŽB STROPNÍ DESKA tl. 250mm	9,94
D15	ŽB STROPNÍ DESKA tl. 250mm	7,37
D16	ŽB STROPNÍ DESKA tl. 250mm	10,07
D17	ŽB STROPNÍ DESKA tl. 250mm	1,25
D18	MEZIPODESTOVÁ DESKA tl. 250mm	2,34
D19	PREFABRIKOVANÉ SCHODIŠŤOVÉ RÁMENO X2	1,65
D20	ŽB STROPNÍ DESKA tl. 250mm	0,85

LEGENDA MATERIÁLŮ



ŽELEZOBETON
BETON C30/37, OCEĽ B500B

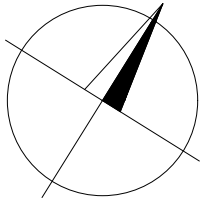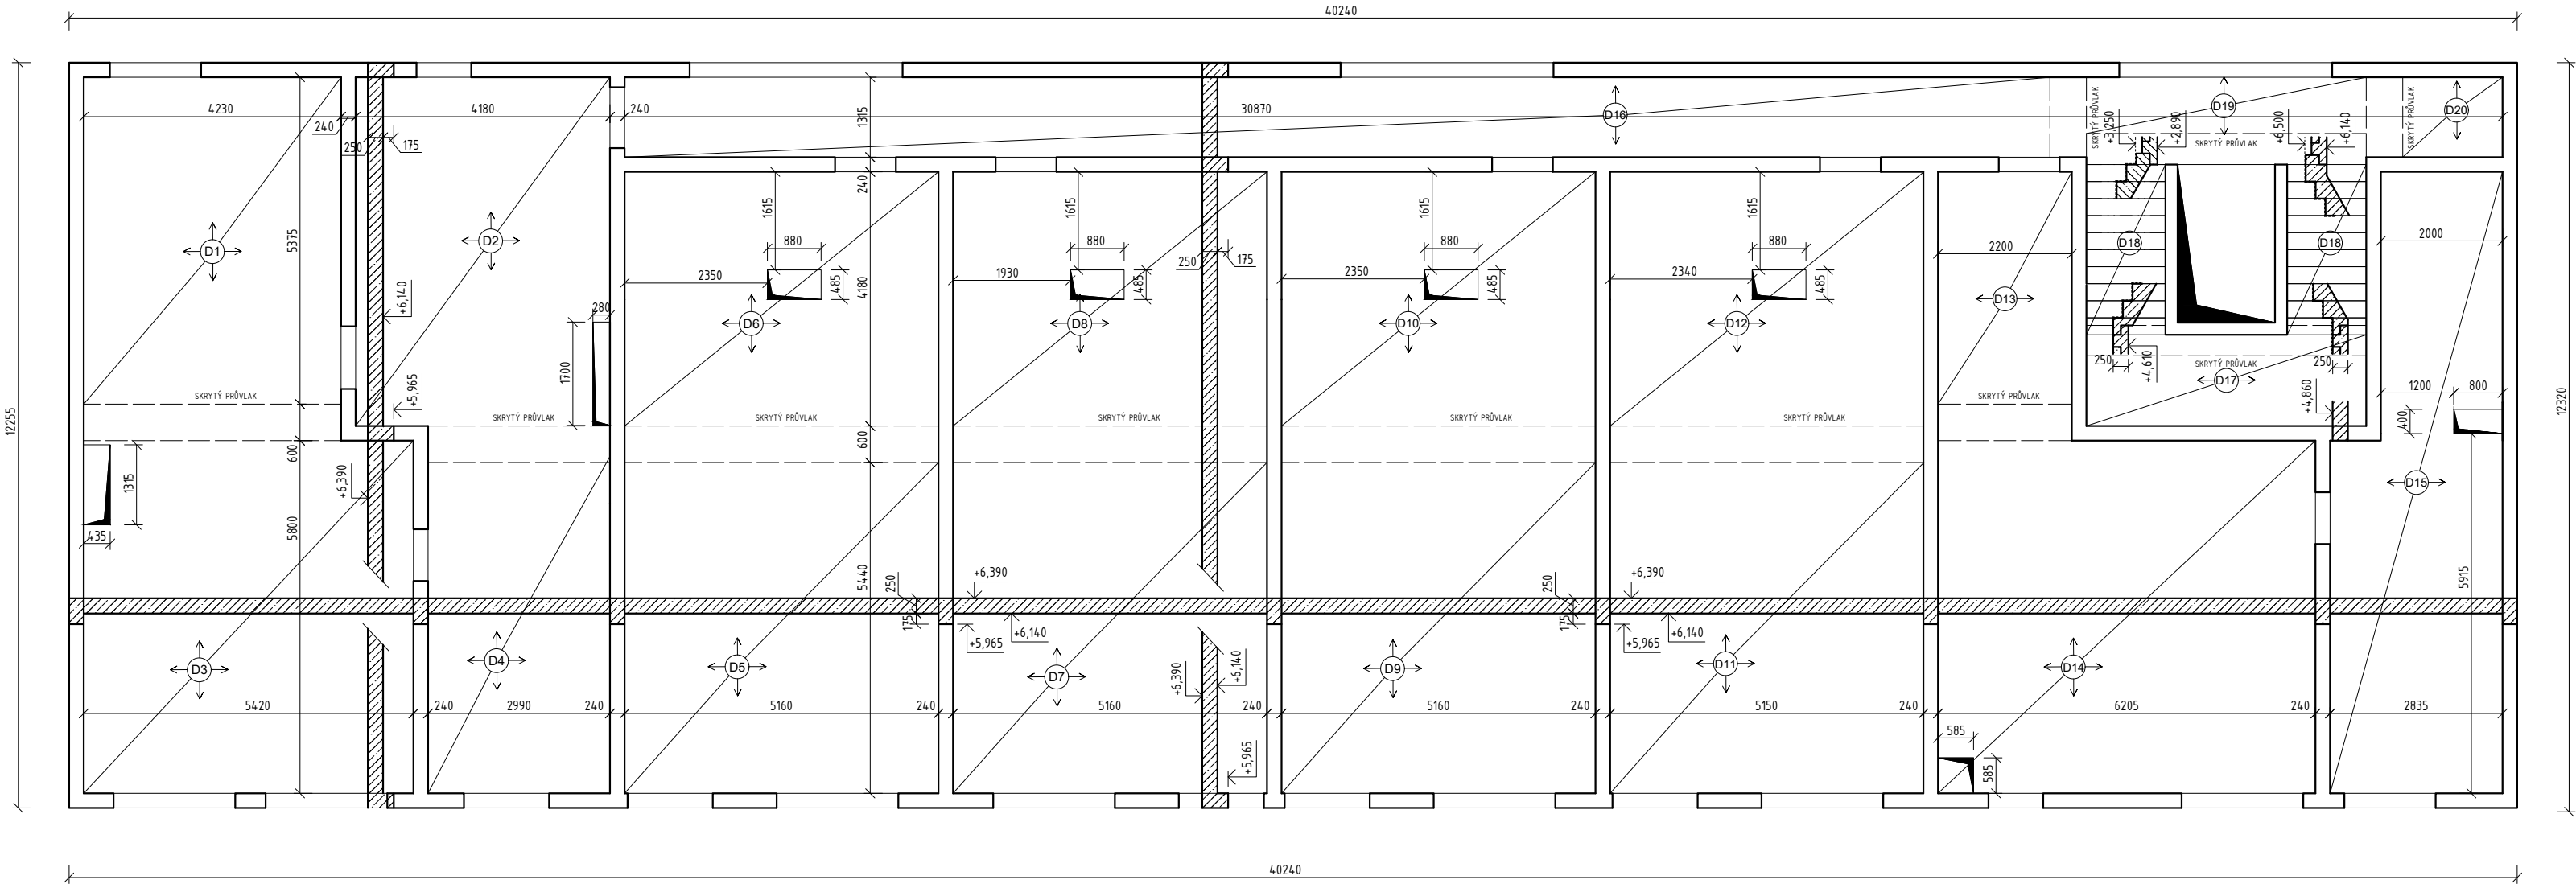

0,000 = 350,150 m n.m., B.p.v. / SOUŘADNICOVÝ SYSTÉM S-JTSK			
PŘEDMĚT	BAKALÁŘSKÁ PRÁCE		
VYPRACOVAL	VITALII PALAMARCHUK		
VEDOUCÍ PRÁCE	prof. Ing. Miloslav Novotný, CSc.		
STAVEBNÍK	INDASTRIK s.r.o		
MÍSTO STAVBY	RYCHNOV NAD KNĚŽNOU		
NÁZEV STAVBY	BYTOVÝ DOM - RYCHNOV NAD KNĚŽNOU		
		FORMÁT	3xA4
STAVEBNÍ OBJEKT	S01	DATUM	25.05.2025
ČÁST	SLOŽKA Č. 4 D.3.4 STAVEBNĚ KONSTRUKČNÍ ŘEŠENÍ	STUPEŇ PD	DPS
OBSAH:	VÝKRES TVARU STROPNÍ KONSTRUKCE 2NP	MEŘÍTKO 1:100	Č. VÝKRESU D.3.4.5