



PBŘ – PŮDORYS 2NP

1:100

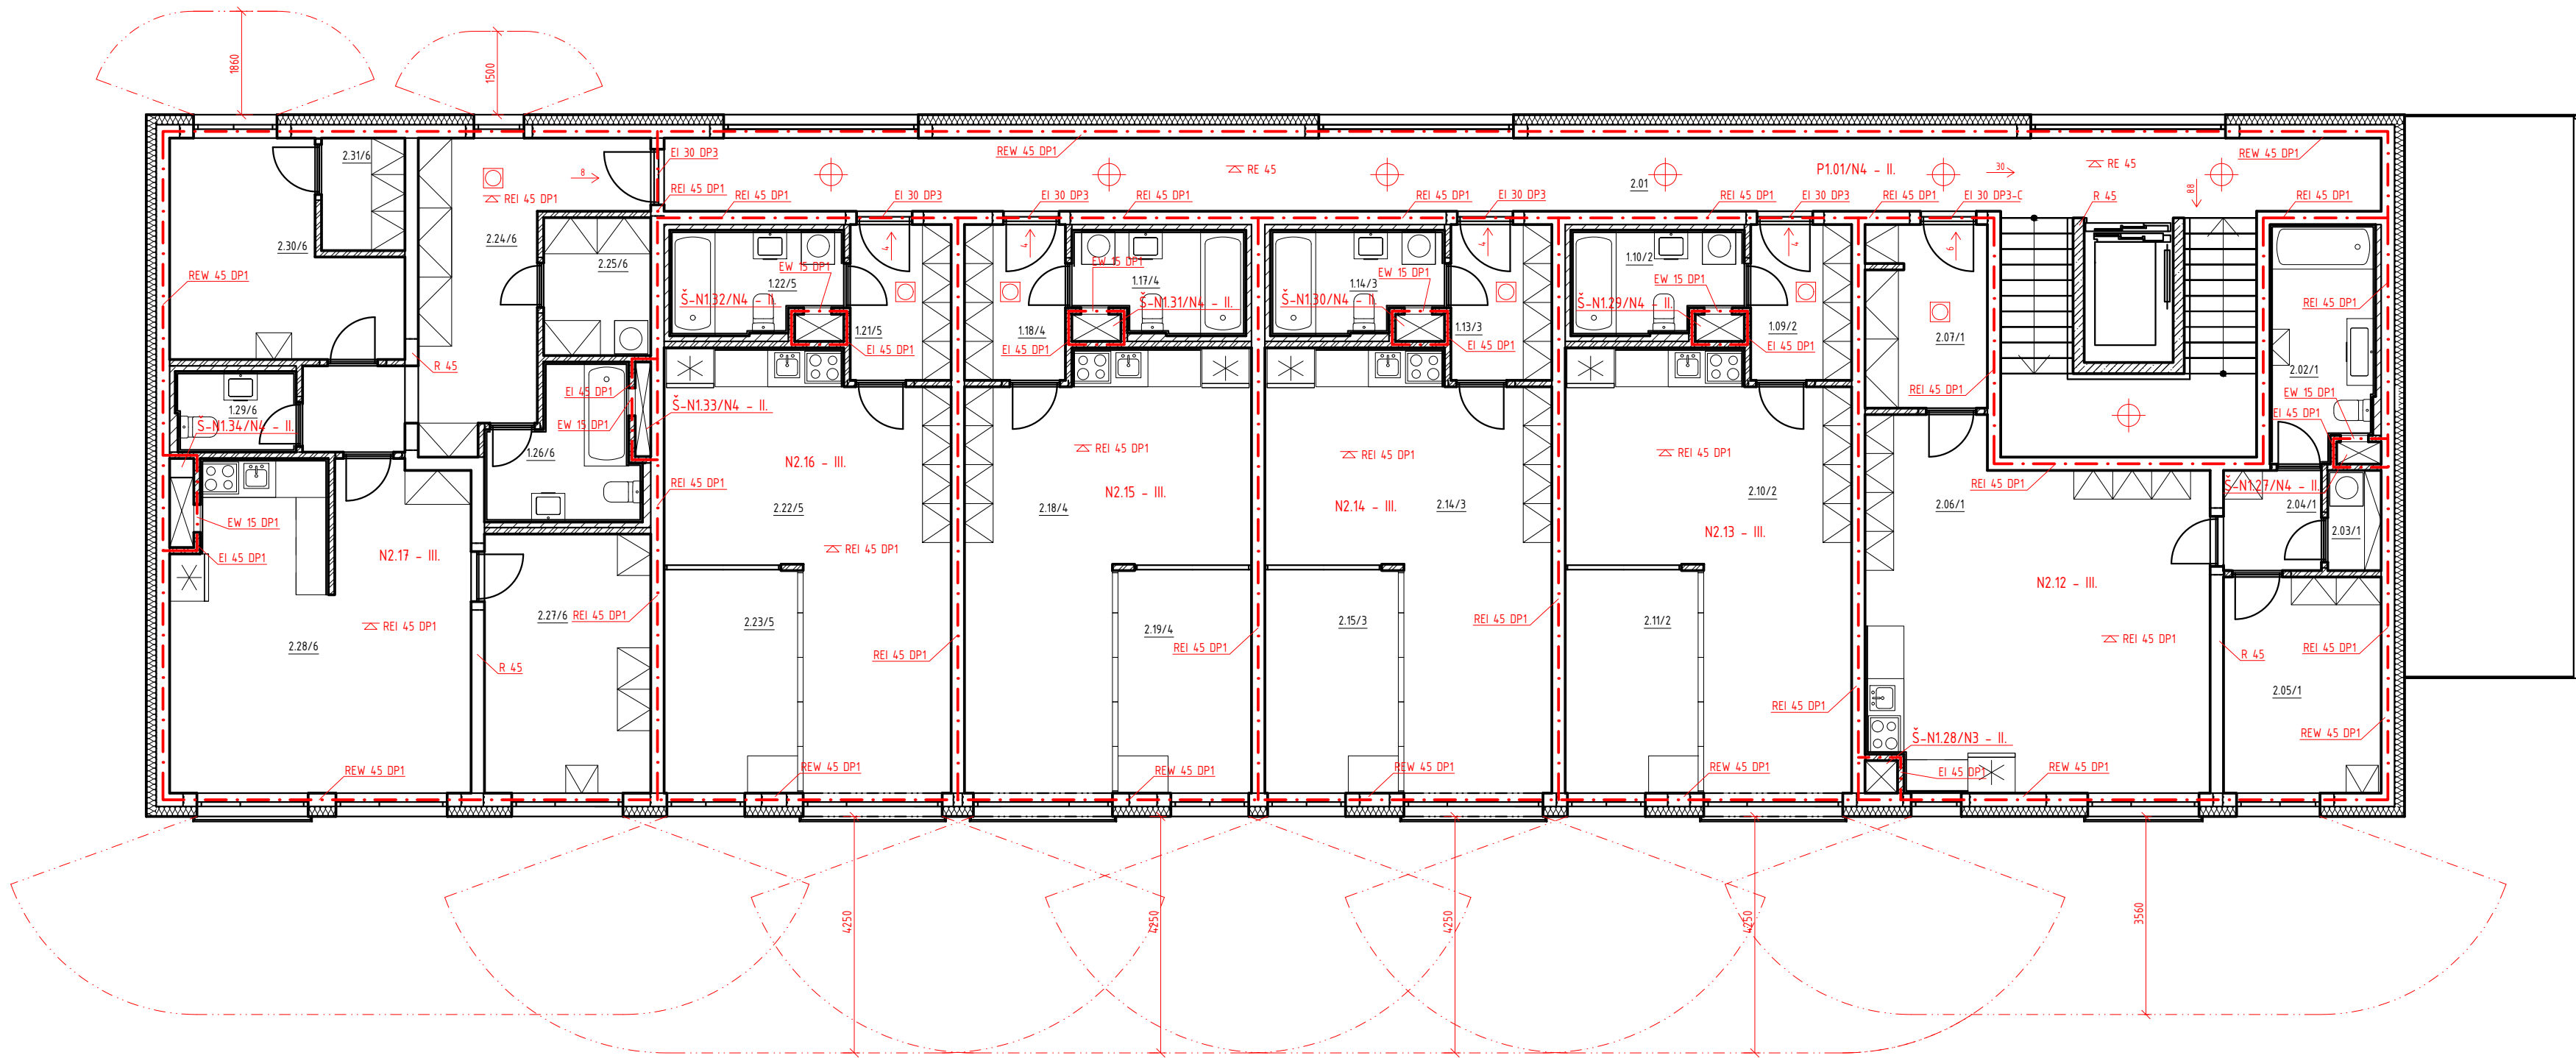

- Hranice požárního úseku
- Hranice odstupové vzdáleností
- P1.01/N4 - II. Označení požárního úseku
- REI 45 DP1 Požadavek na požární odolnost stropní konstrukce
- REI 60 DP1 Požadavek na požární odolnost konstrukce
- ADS, zařízení autonomní detekce požáru
- 30 Počet osob a směr úniku
- 118 Celkový počet unikajících osob, východ na volné prostranství
- 55B Přenosný hasicí přístroj
- H Vnitřní hadicový systém, DN19

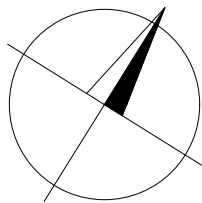

0,000 = 350,150 m n.m., B.p.v. / SOUŘADNICOVÝ SYSTÉM S-JTSK

PŘEDMĚT	BAKALÁŘSKÁ PRÁCE	<div><div>T</div><div>FAKULTA STAVEBNÍ <small>ústav</small> pozemního stavitelství</div></div>	
VYPRACOVAL	VITALII PALAMARCHUK		
VEDOUČÍ PRÁCE	prof. Ing. Miloslav Novotný, CSc.		
STAVEBNÍK	INDASTRIK s.r.o		
MÍSTO STAVBY	RYCHNOV NAD KNĚŽNOU		
NÁZEV STAVBY	BYTOVÝ DOM - RYCHNOV NAD KNĚŽNOU		
STAVEBNÍ OBJEKT	S01 BYTOVÝ DŮM	FORMÁT	3x4
ČÁST	SLOŽKA Č. 5 D.4 POŽÁRNĚ BEZPEČNOSTNÍ ŘEŠENÍ	DATUM	25.05.2025
OBSAH: PBŘ - PŮDORYS 2NP		STUPEŇ PD	DPS
		MEŘÍTKO 1:100	Č. VÝKRESU D.4.3