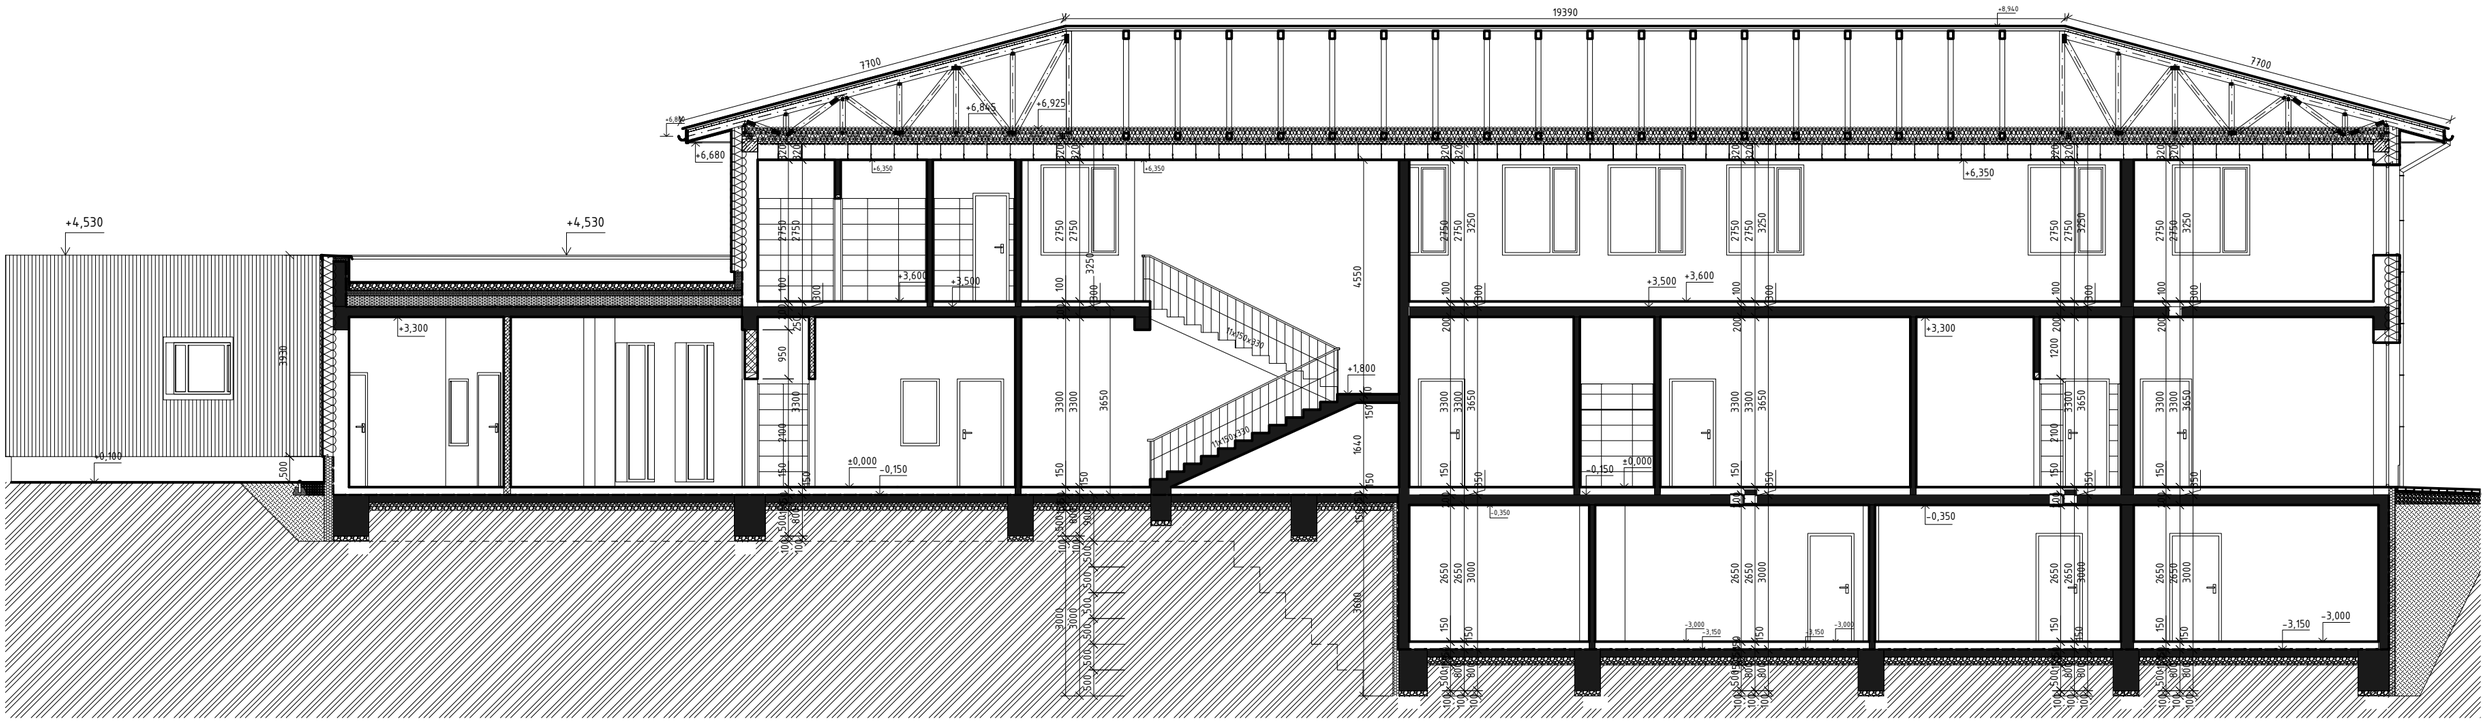

DRUH PRÁCE	DIPLOMOVÁ PRÁCE	FAKULTA STAVEBNÍ ústav pozemního stavitelství	
VYPRACOVALA	Bc.Veronika Haršaníková		
VEDOUCÍ PRÁCE	doc.Ing.Ladislav Štěpánek, CSc.		
MÍSTO STAVBY	Zborovská, Prešov-Solivar, p.č. 2018/1		
NÁZEV STAVBY	MATEŘSKÁ ŠKOLA SOLIVAR	FORMÁT	500x297 mm
		DÁTUM	01/2019
		STUPEŇ PD	DPS
		MEŘÍTKO	Č.VÝKRESU
		1:100	06
STAV.OBJEKT	SO-01 MATEŘSKÁ ŠKOLA		
ČÁST	ARCHITEKTONICKÁ STUDIE		
OBSAH:	ŘEZ B-B´		