


POHLED SEVĚROZÁPADNÍ

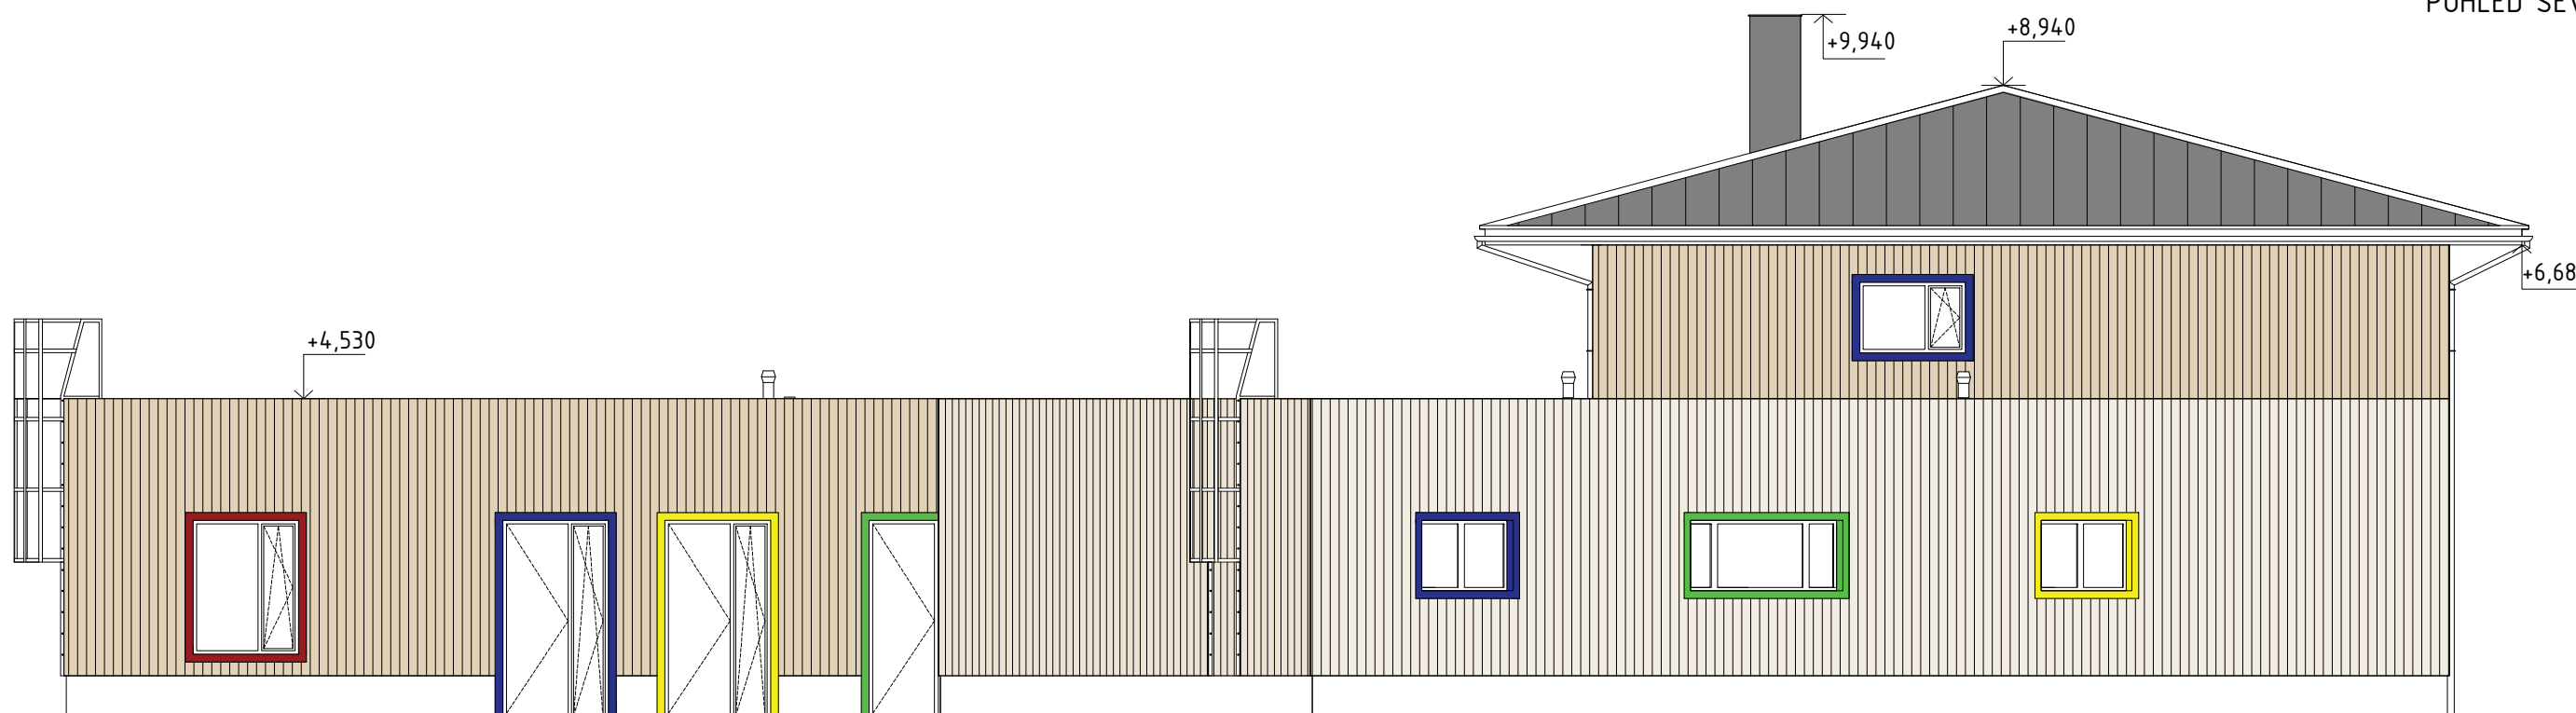

POHLED JIHOVÝCHODNÍ

0,000 = 271,000 m.n.m. VÝŠKOVÝ SYSTÉM BpV

DRUH PRÁCE	DIPLOMOVÁ PRÁCE	<div><div><div>T</div><div>FAKULTA STAVEBNÍ ústav pozemního stavitelství</div></div></div>		
VYPRACOVALA	Bc.Veronika Haršaníková			
VEDOUČÍ PRÁCE	doc.Ing.Ladislav Štěpánek, CSc.			
MÍSTO STAVBY	Zborovská, Prešov-Solivar, p.č. 2018/1			
NÁZEV STAVBY	MATEŘSKÁ ŠKOLA SOLIVAR		FORMÁT	420x297 mm
			DÁTUM	01/2019
			STUPEŇ PD	DPS
			MEŘÍTKO	Č.VÝKRESU
STAV.OBJEKT	SO-01 MATEŘSKÁ ŠKOLA			
ČÁST	ARCHITEKTONICKÁ STUDIE			
OBSAH:	POHLEDY		1:100	08