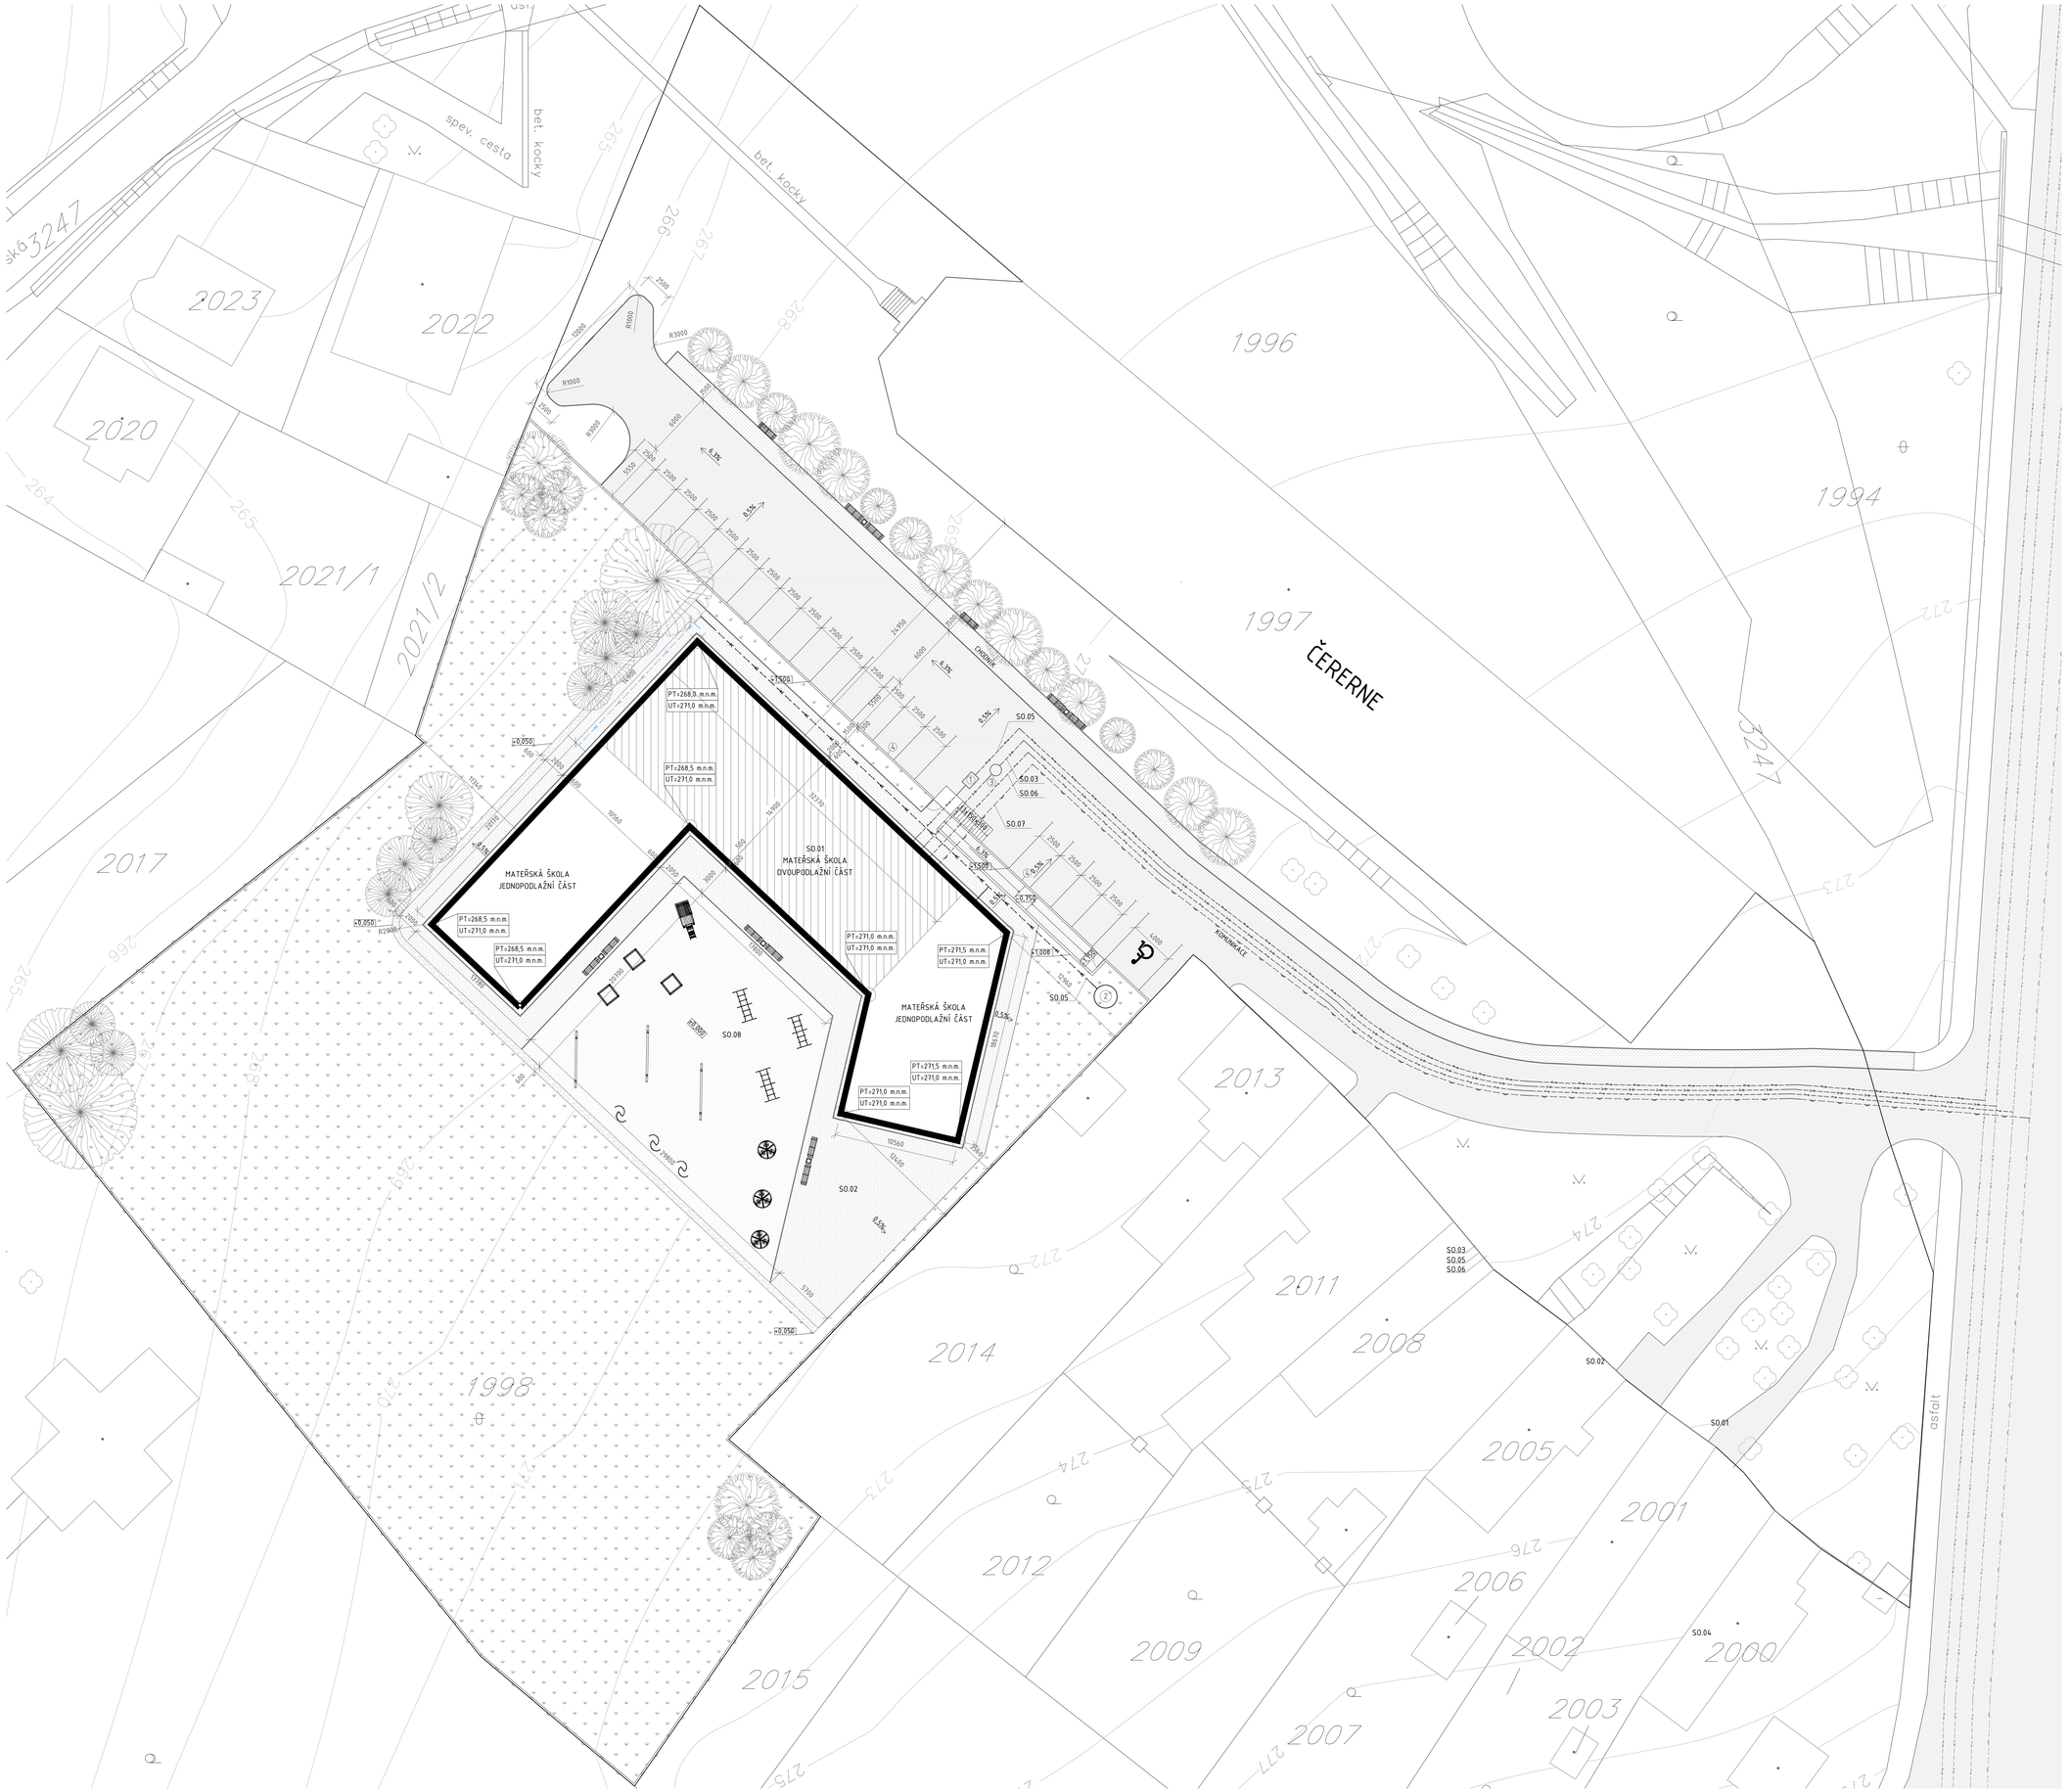

LEGENDA

- ASFALTOVÝ CHODNÍK PRO PĚŠÍ
- ZELEŇ
- ZPEVNĚNÁ PLOCHA
- PLOCHA DETSKÉHO IHRISKA
- ASFALTOVÁ KOMUNIKACE

1. VODOMĚRNÁ ŠACHTA 900x1000 mm, POKLOP 400 mm
2. RETENČNÍ NÁDRŽ ECODRAIN O OBJEMU 9200 L
3. KANALIZAČNÍ ŠACHTA ø 1000 mm
4. MUROVANÉ OPLOTENÍ KOMBINOVANO S KOVOVÝM PLOTEM PILEG 8N, BARVA ANTRACIT DŘEVĚNÉ OPLOTENÍ

LEGENDA ZNAČEK STÁVAJÍCÍCH INŽENÝRSKÝCH SÍTÍ

- VODOVODNÍ POTRUBÍ PVC DN 100,V HLOUBCE 1,5 m
- VEDENÍ SPLAŠKOVÉ KANALIZAČNÍ SÍTĚ, KAMENINA DN 400
- VEDENÍ PLYNOVODU, STŘEDOTLAK
- SILOVÉ VEDENÍ NÍZKEHO NAPĚTÍ, NADZEMNÍ VEDENÍ
- SILOVÉ VEDENÍ NÍZKEHO NAPĚTÍ, PODZEMNÍ VEDENÍ

LEGENDA ZNAČEK INŽENÝRSKÝCH PŘÍPOJEK

- PŘÍPOJKA VODOVODNÍHO POTRUBÍ DN 63
- PŘÍPOJKA SPLAŠKOVÉ KANALIZACE
- PŘÍPOJKA DEŠŤOVÝCH VOD DO AKUMUL.ZÁSOBNÍKU
- PŘÍPOJKA SILOVÉHO VEDENÍ NÍZKEHO NAPĚTÍ, PODZEMNÍ VEDENÍ
- PŘÍPOJKA PLYNU

LEGENDA

- HRANICE POZEMKU
- OPLOTENÍ POZEMKU

SEZNAM STAVEBNÍCH OBJEKTŮ

SO.01	BUDOVA MATEŘSKÉ ŠKOLY
SO.02	ZPEVNĚNÉ PLOCHY
SO.03	PŘÍPOJKA SPLAŠKOVÝCH VOD
SO.04	POTRUBÍ DEŠŤOVÝCH VOD, AKUMULAČNÝ ZÁSOBNÍK, ODLUČOVAČE LEHKÝCH KAPALIN
SO.05	PŘÍPOJKA PITNÉ VODY
SO.06	PŘÍPOJKA SILOVÉHO VEDENÍ
SO.07	PŘÍPOJKA PLYNU
SO.08	DĚTSKÉ HŘIŠTĚ

DOPLŇUJÍCÍ ÚDAJE

PLOCHA STAVEB.POZEMKU	9675 m²
ZASTAVĚNÁ PLOCHA	882,44 m²
ZPEVNĚNÉ PLOCHY	4322 m²
PERCENTO ZASTAVĚNÍ	9,12 %

S

0,000 = 271,000 m.n.m. VÝŠKOVÝ SYSTÉM BpV

DRUH PRÁCE	DIPLOMOVÁ PRÁCE	FAKULTA STAVEBNÍ ČVUT katedra pozemního stavitelství	
VYPRACOVALA	Bc.Veronika Haršaníková		
VEDOUCÍ PRÁCE	doc.Ing.Ladislav Štěpánek, CSc.		
MÍSTO STAVBY	Zborovská, Prešov-Solivar, p.č. 2018/1		
NÁZEV STAVBY	MATEŘSKÁ ŠKOLA SOLIVAR	FORMÁT	1100x800 mm
		DÁTUM	01/2019
		STUPEŇ PD	DPS
STAV.OBJEKT	SO.01 MATEŘSKÁ ŠKOLA	MĚŘÍTKO	Č.VÝKRESU
ČÁST	C. SITUAČNÍ VÝKRESY	1:200	C.2
OBSAH	CELKOVÝ SITUAČNÍ VÝKRES		