



PODORYS TECHNICKEJ MIESTNOSTI - KRÍDLO 1
M=1:25

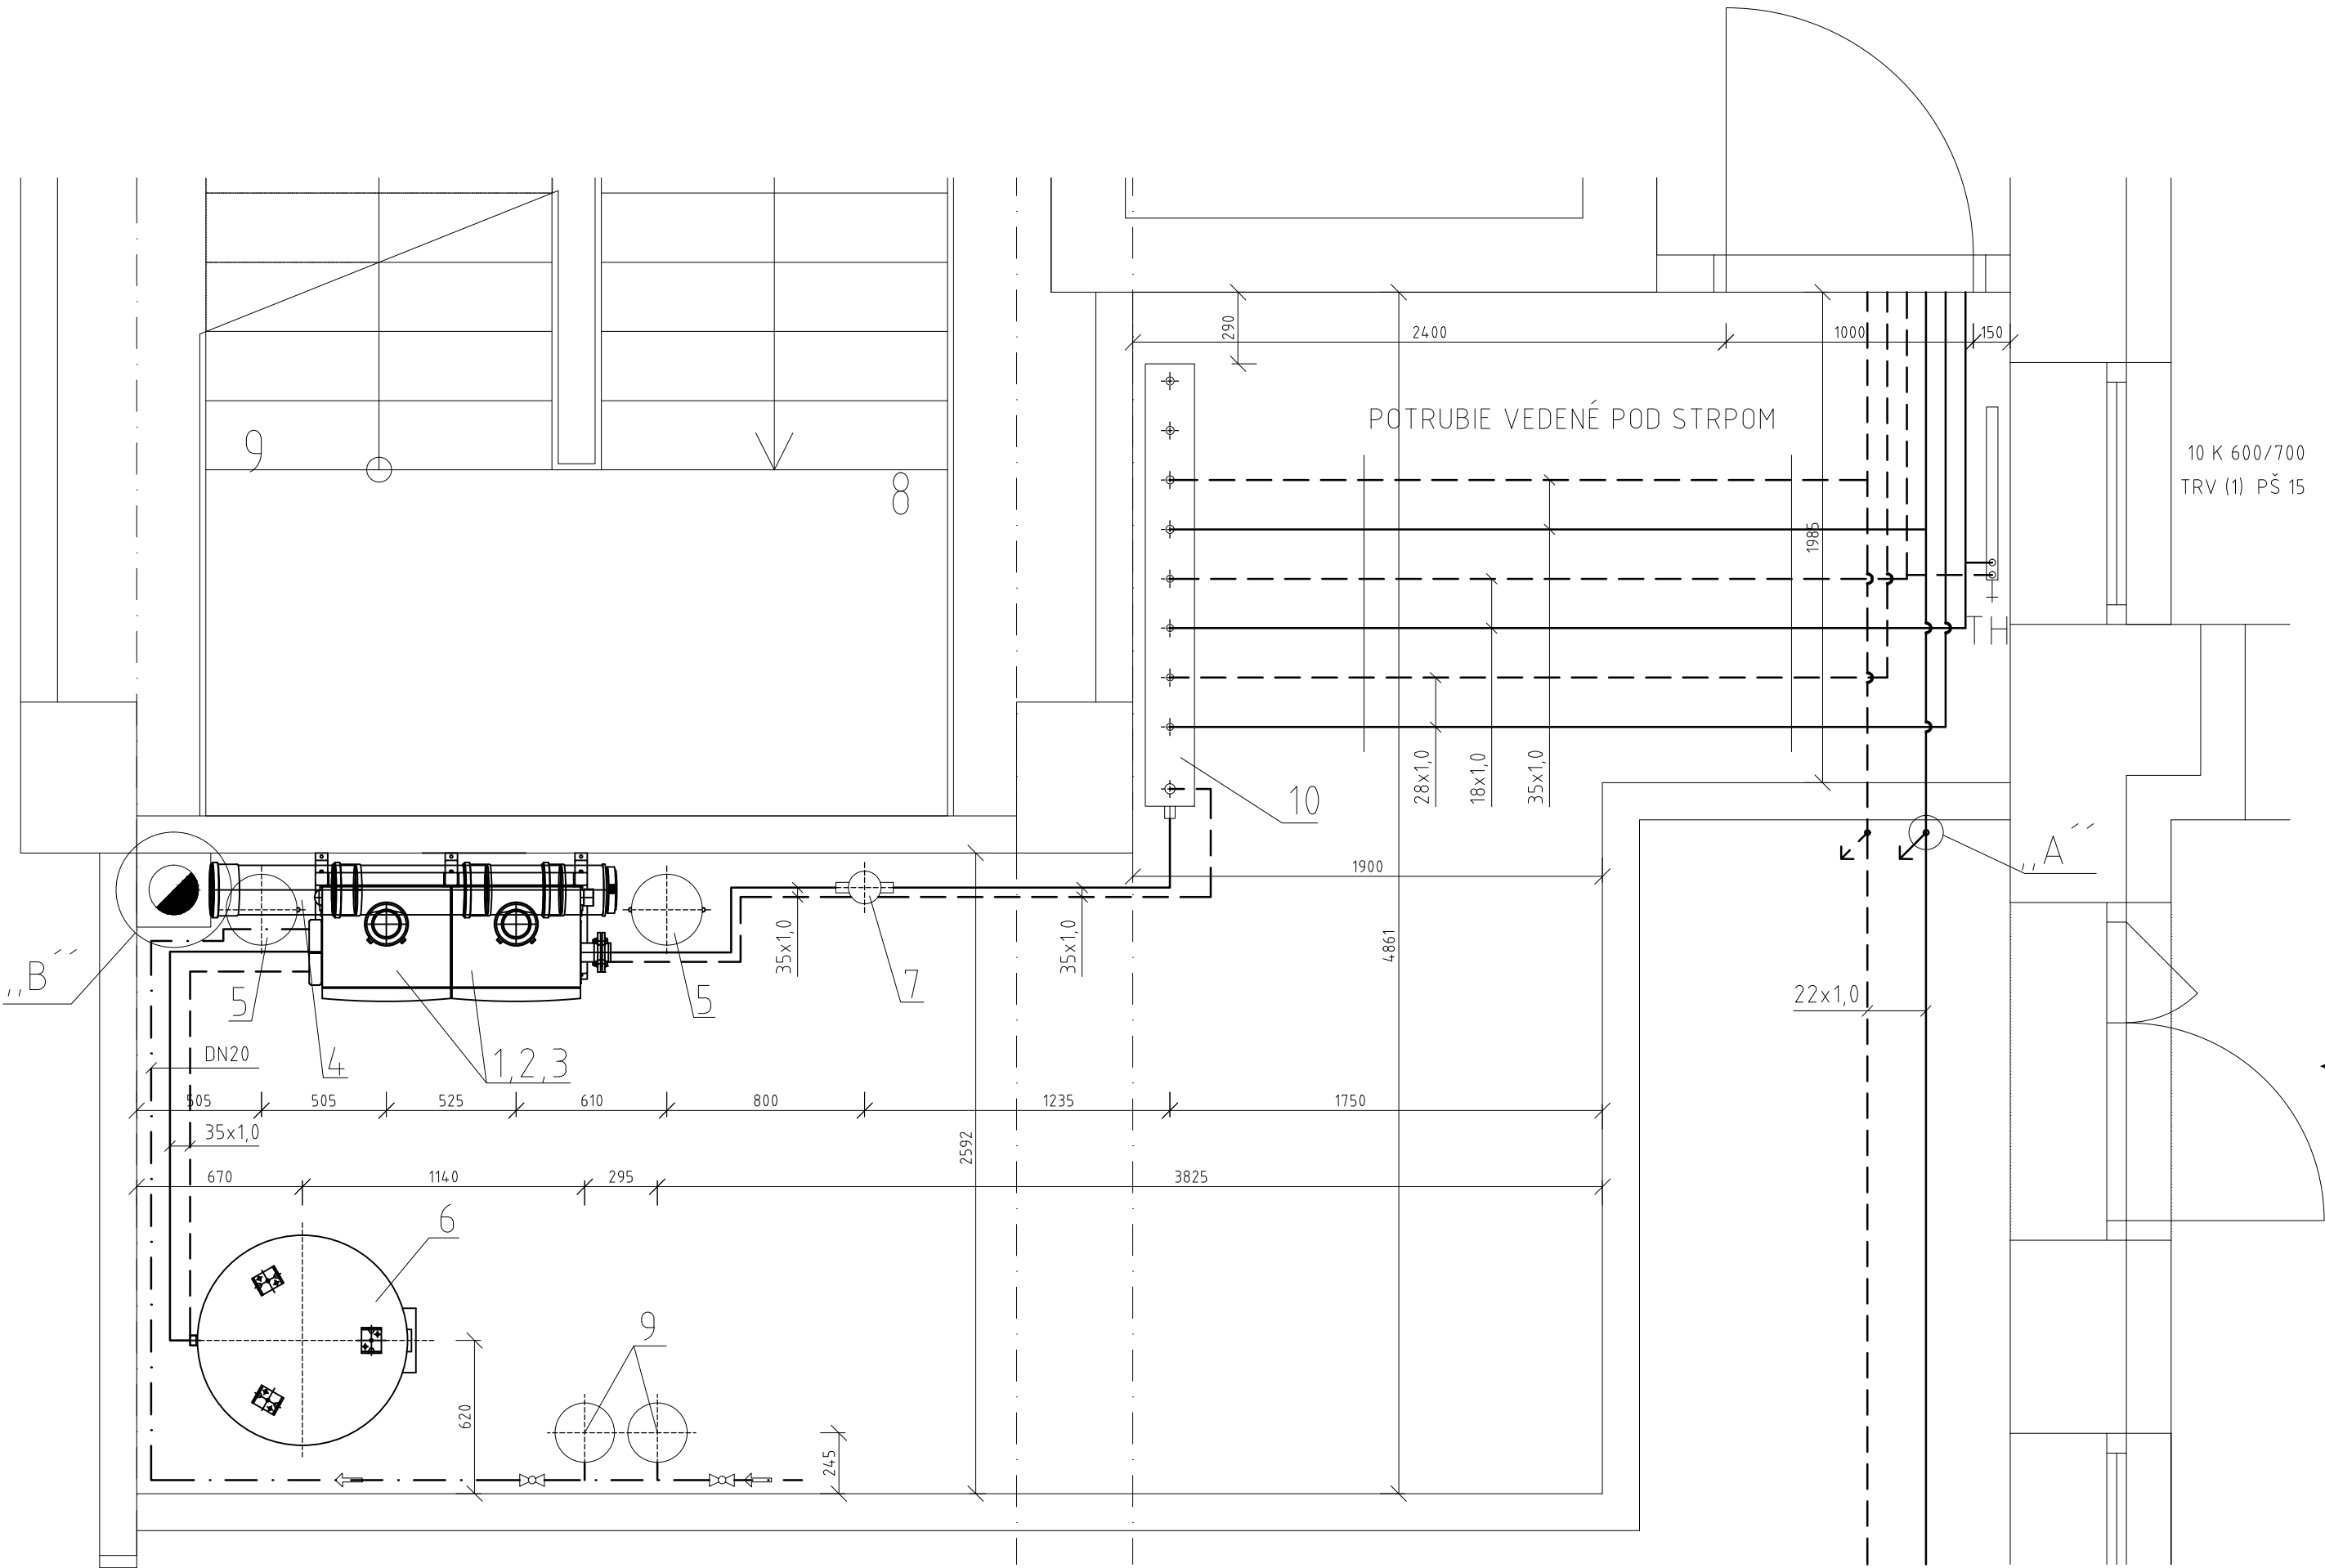


- LEGENDA
- 1 PLYNOVÝ KONDENZAČNÝ KOTOL BUDERUS LOGAMAX PLUS GB 162-25, Q=25kW
 - 2 NEUTRALIZAČNÝ BOX BUDERUS
 - 3 G-TA VYPÚŠŤACÍ LIEVIK
 - 4 SPALINOVÁ KASKÁDA BUDERUS GB 162
 - 5 TLAKOVÁ EXPANZNÁ NÁDOBA REFLEX NG 25/6, OBJEM 25L
 - 6 ZÁSOBNÍK TEPLEJ VODY BUDERUS LOGALUX SU500
 - 7 HYDRAULICKÝ VYROVNÁVAČ DYNAMICKÉHO TLAKU(HVDT), DN125
 - 9 ÚPRAVŇA VODY S AUTOMATICKOU REGENERÁČIOU - WG 5600
 - 10 ZDRUŽENÝ ROZDELOVAČ/ZBERAČ RS-KOMBI 80

- LEGENDA ČIAR
- PRÍVODNÉ POTRUBIE ÚK
 - SPIATOČKOVÉ POTRUBIE ÚK
 - PRÍVOD STUDENEJ VODY - SV

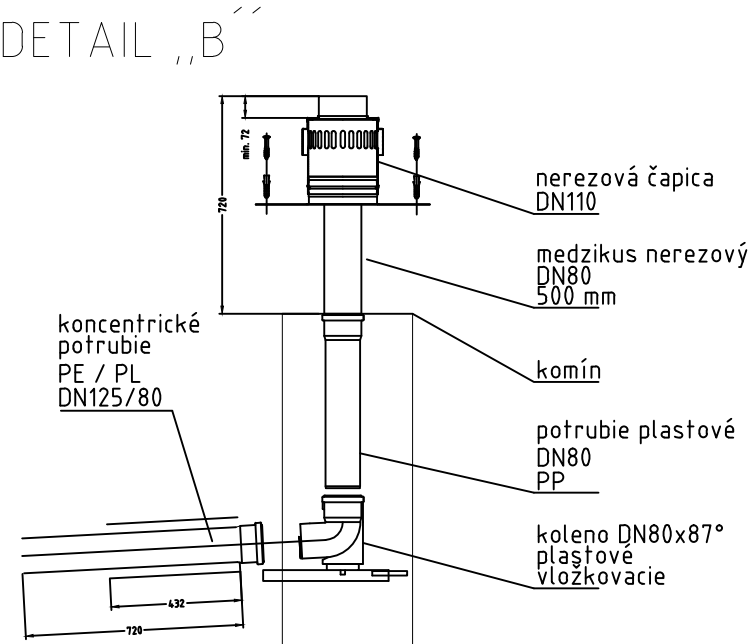

0,000 = 178,95 m n.m., B.p.v. / SÚRADNICOVÝ SYSTÉM S-JTSK

DRUH PRÁCE	BAKALÁRSKA PRÁCA			FAKULTA	STAVEBNÍ	Ústav	pozemního stavitelství
VYPRACOVAL	Juraj Hladík						
VEDOÚCI PRÁCE	Ing. Marcela Počinková, PhD.						
STAVEBNÍK	Miloš Hušek, Na drahách 908 71 Mor. Sv. Ján						
MIESTO STAVBY	Most pri Bratislave, katastr.územie Bratislava, č.p.						
NÁZOV STAVBY	POLYFUNKČNÝ DOM Most pri Bratislave						
STAVEBNÝ OBJEKT	SO 01 POLYFUNKČNÝ DOM		FORMÁT	4 A4			
ČASŤ	VYKUROVANIE		DATUM	05/2018			
OBSAH:	PODORYS TECHNICKEJ MIESTNOSTI - KRÍDLO 1		STUPEŇ PD	DPS			
			MEŘÍTKO	1:25		Č. VÝKRESU	6