


PODORYS TECHNICKEJ MIESTNOSTI - KRÍDLO 2

M=1:25

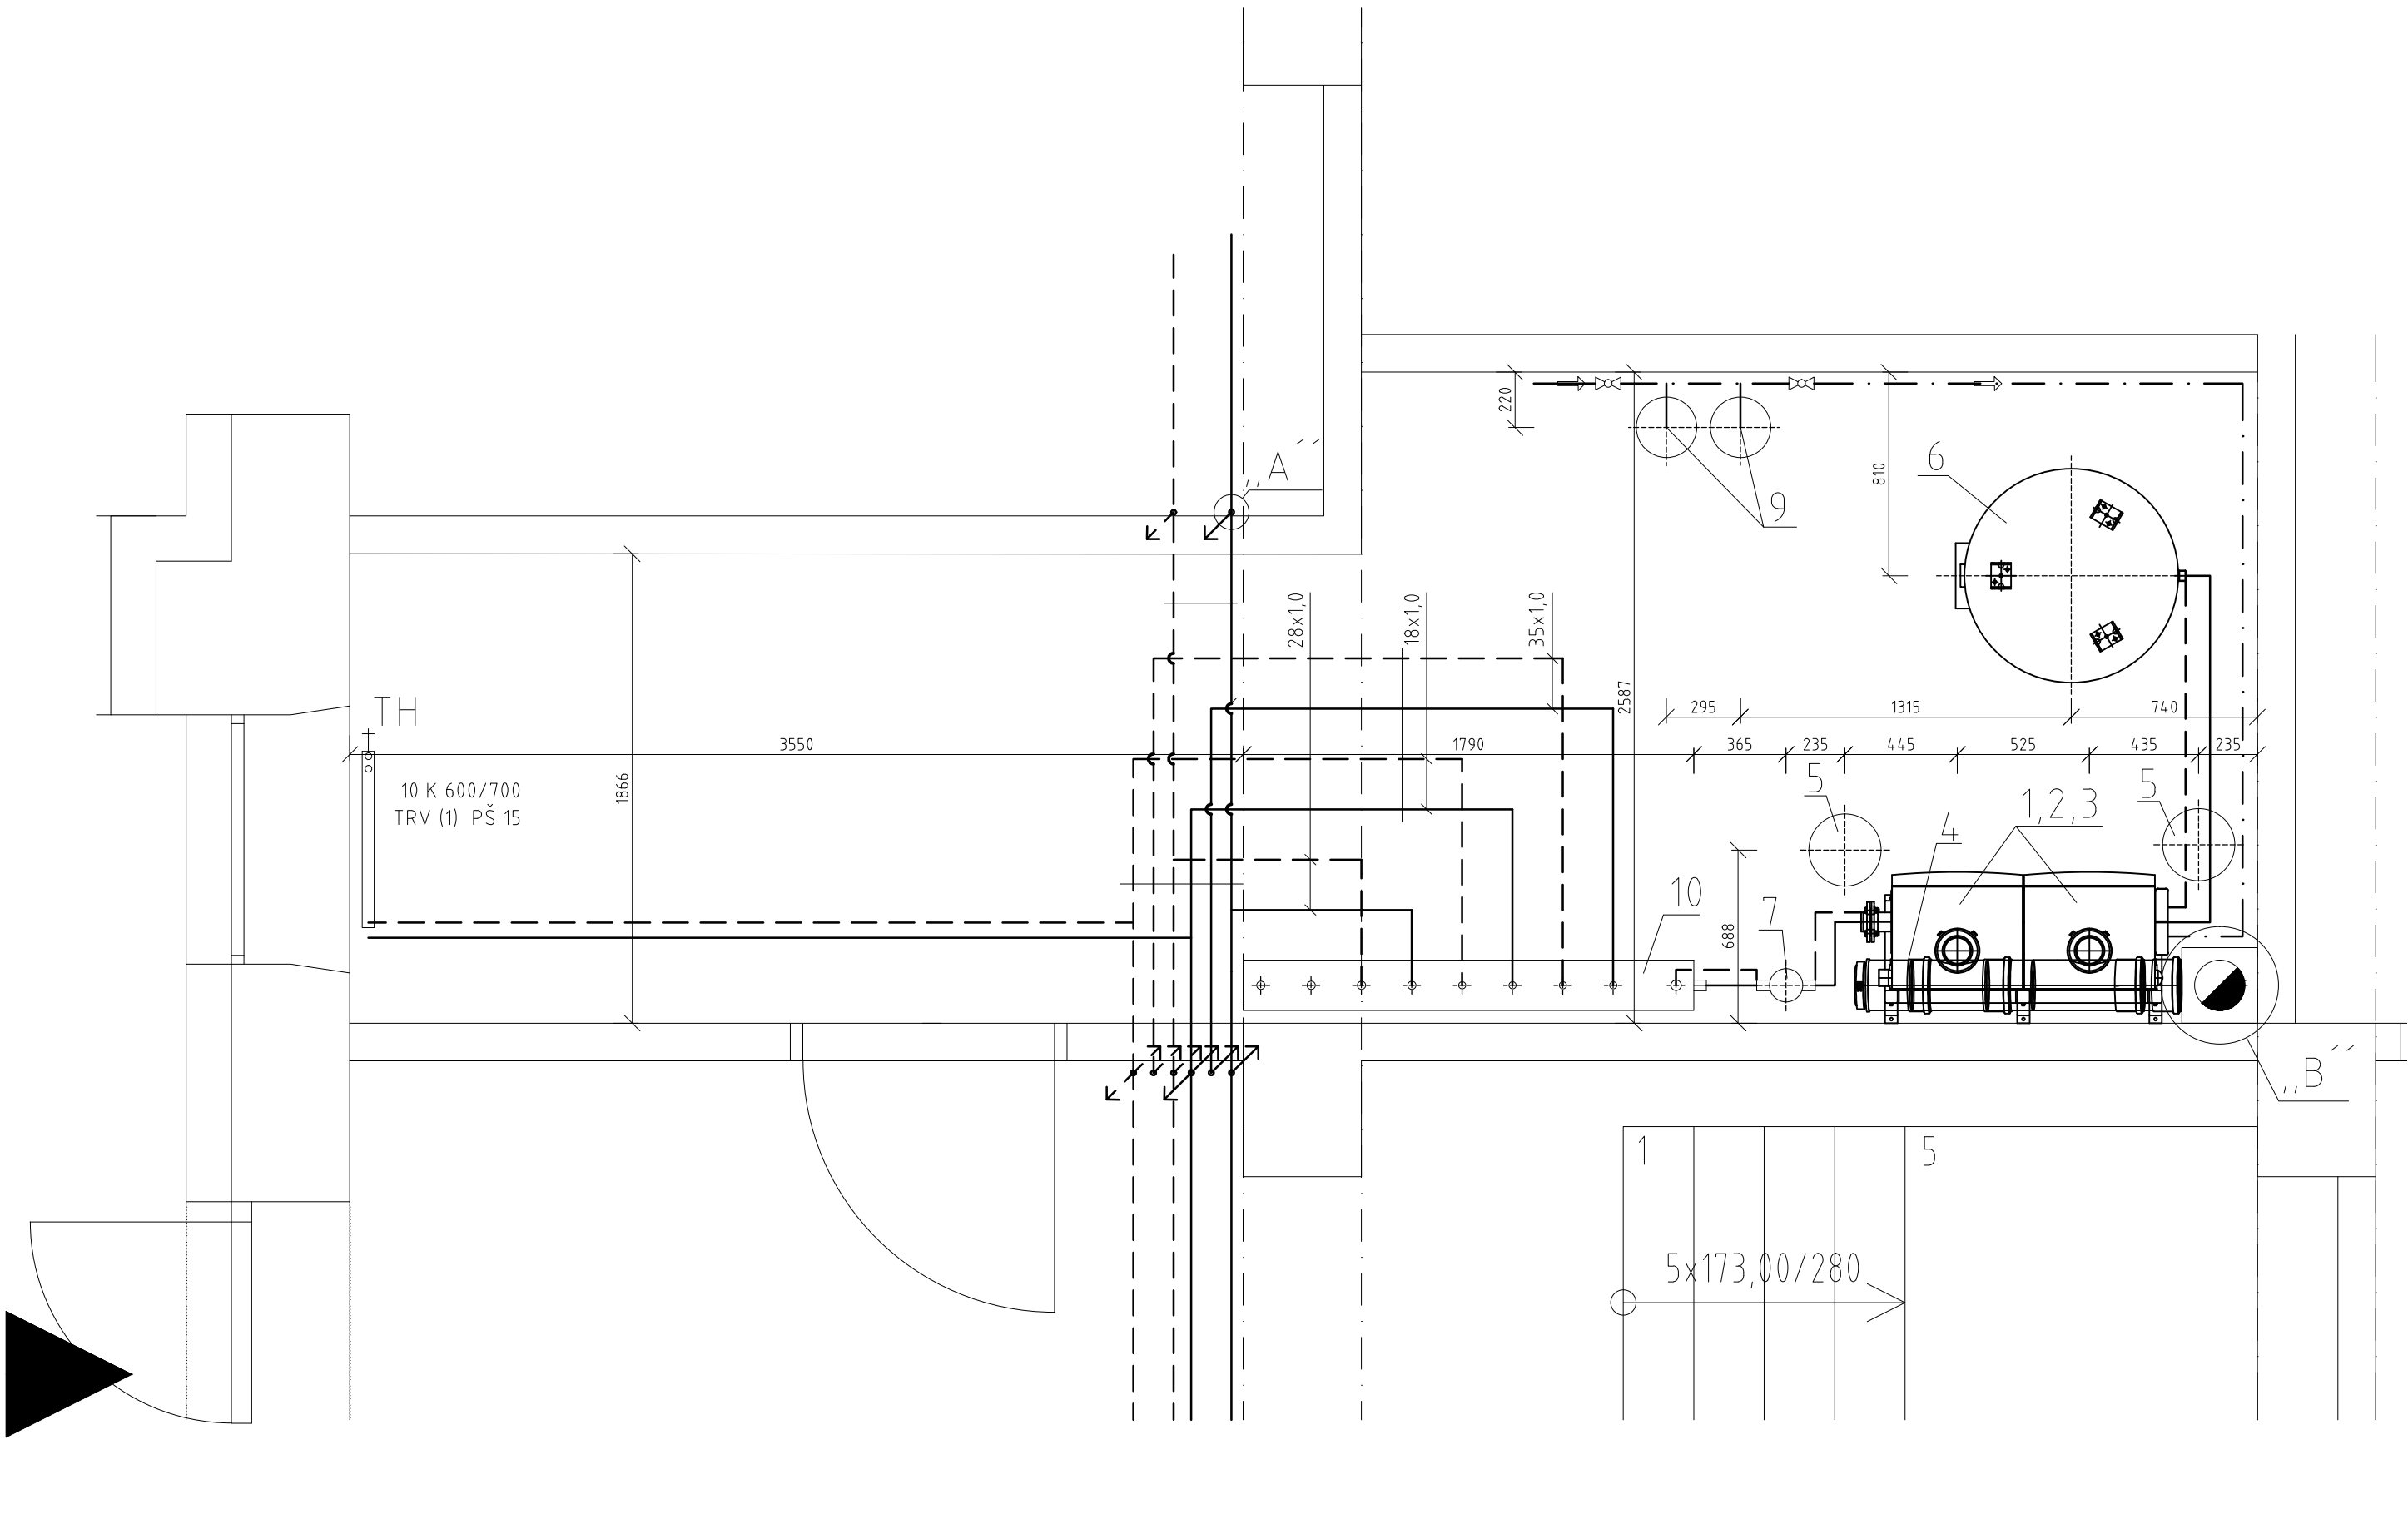


LEGENDA

- 1 PLYNOVÝ KONDENZAČNÝ KOTOL BUDERUS LOGAMAX PLUS GB 162-25, Q=25kW
- 2 NEUTRALIZAČNÝ BOX BUDERUS
- 3 G-TA VYPÚŠŤACÍ LIEVIK
- 4 SPALINOVÁ KASKÁDA BUDERUS GB 162
- 5 TLAKOVÁ EXPANZNÁ NÁDOBA REFLEX NG 25/6, OBJEM 25L
- 6 ZÁSOBNÍK TEPLEJ VODY BUDERUS LOGALUX SU500
- 7 HYDRAULICKÝ VYROVNÁVAČ DYNAMICKÉHO TLAKU(HVDT), DN125
- 9 ÚPRAVŇA VODY S AUTOMATICKOU REGENERÁCIU - WG 5600
- 10 ZDRUŽENÝ ROZDEĽOVAČ/ZBERAČ RS-KOMBI 80

LEGENDA ČIAR

- PRÍVODNÉ POTRUBIE ÚK
- SPIATOČKOVÉ POTRUBIE ÚK
- PRÍVOD STUDENEJ VODY - SV

DETAIL „B“

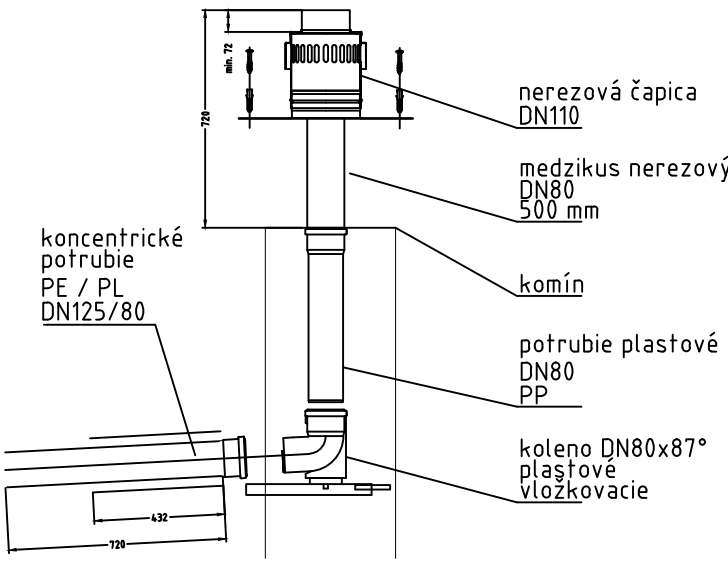

0,000 = 178,95 m n.m., B.p.v. / SÚRADNICOVÝ SYSTÉM S-JTSK

DRUH PRÁCE	BAKALÁRSKA PRÁCA		<div><div>T</div><div>FAKULTA STAVEBNÍ Ústav pozemního stavitelství</div></div>
VYPRACOVAL	Juraj Hladík		
VEDOÚCI PRÁCE	Ing. Marcela Počinková, PhD.		
STAVEBNÍK	Miloš Hušek, Na drahách 908 71 Mor. Sv. Ján		
MIESTO STAVBY	Most pri Bratislave, katastr.územie Bratislava, č.p.		
NÁZOV STAVBY	POLYFUNKČNÝ DOM Most pri Bratislave		
STAVEBNÝ OBJEKT	SO 01 POLYFUNKČNÝ DOM		FORMÁT4 A4
ČASŤ	VYKUROVANIE		DATUM05/2018
OBSAH:	PODORYS TECHNICKEJ MIESTNOSTI - KRÍDLO 2		STUPEŇ PD DPS
			MEŘÍTKO 1:25
			Č. VÝKRESU 7