
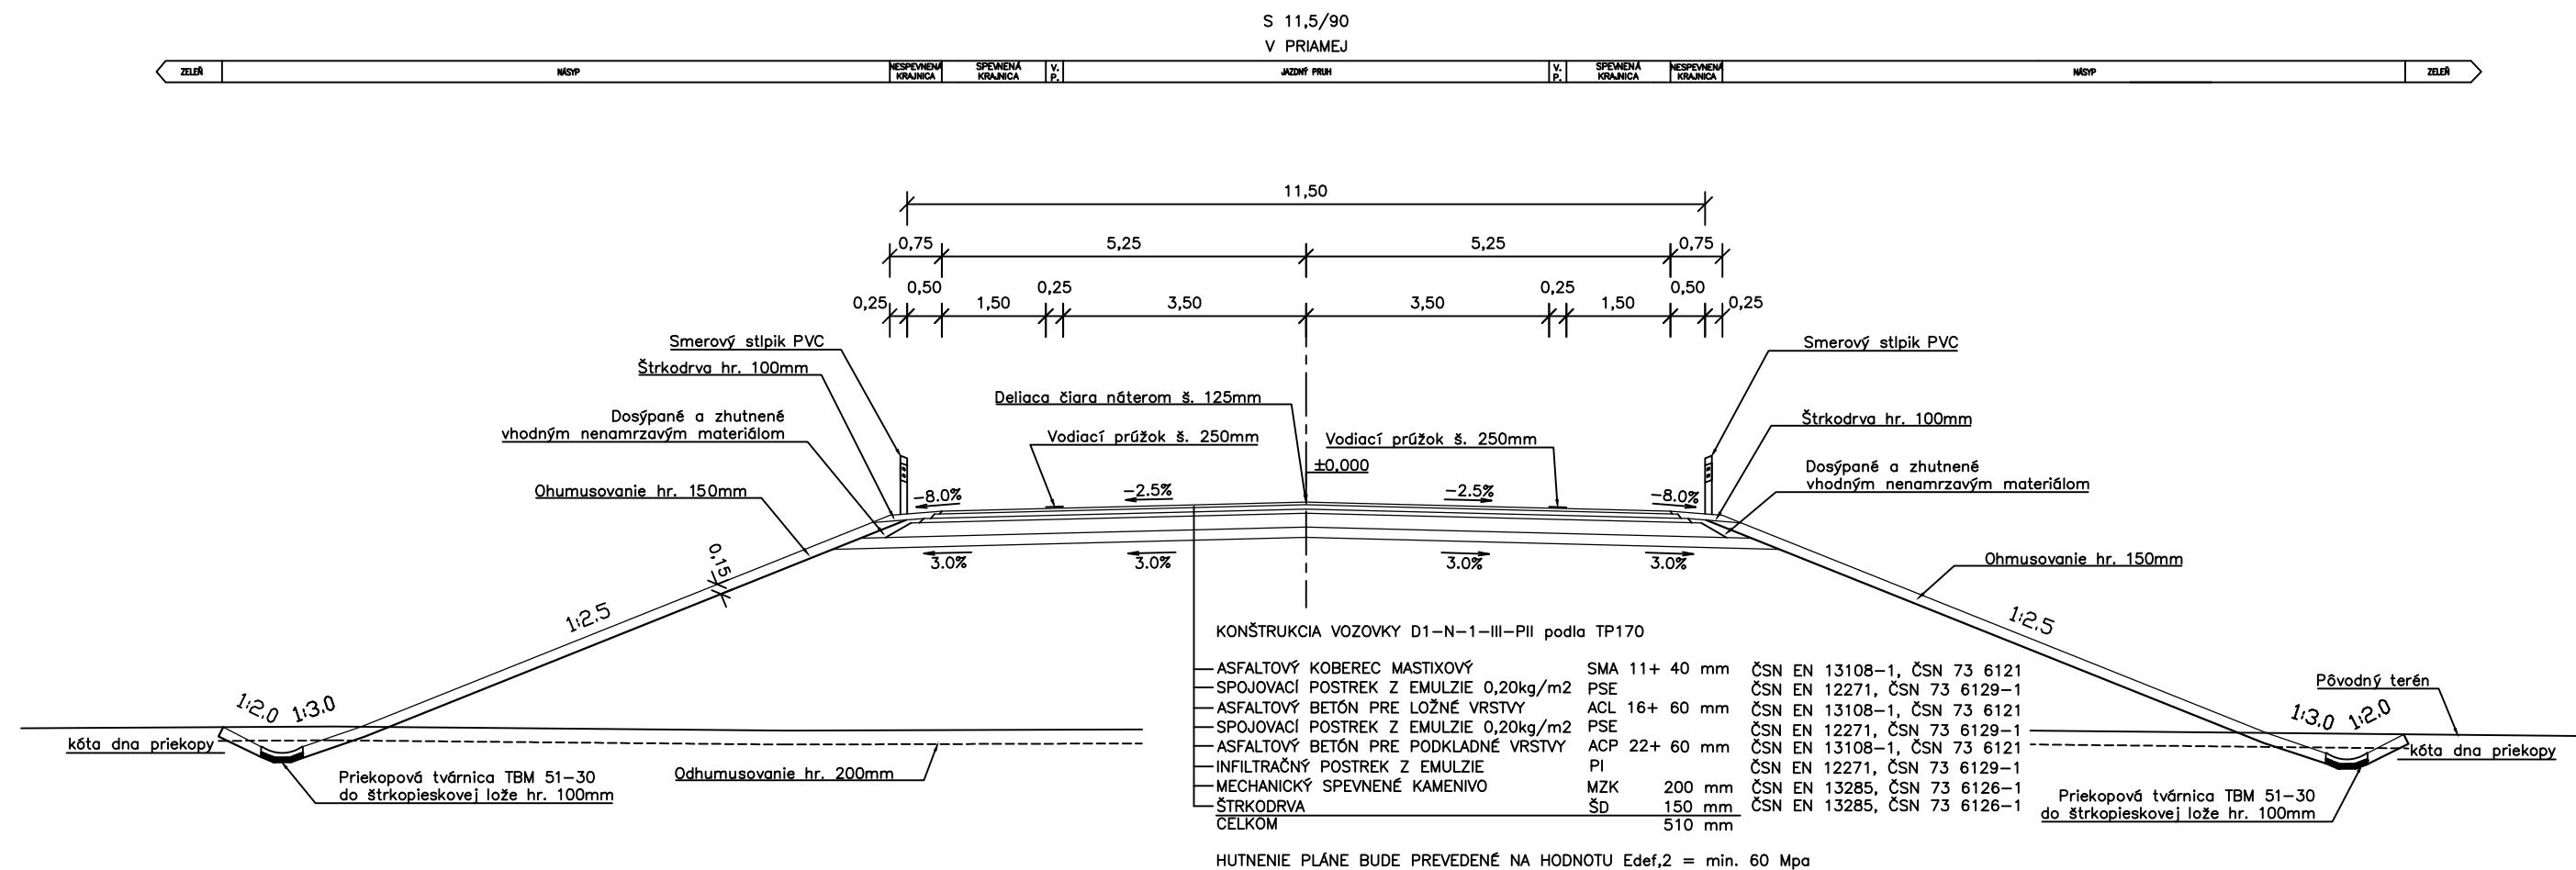



VZOROVÉ PRIEČNÉ REZY – S11,5/90
M 1:100

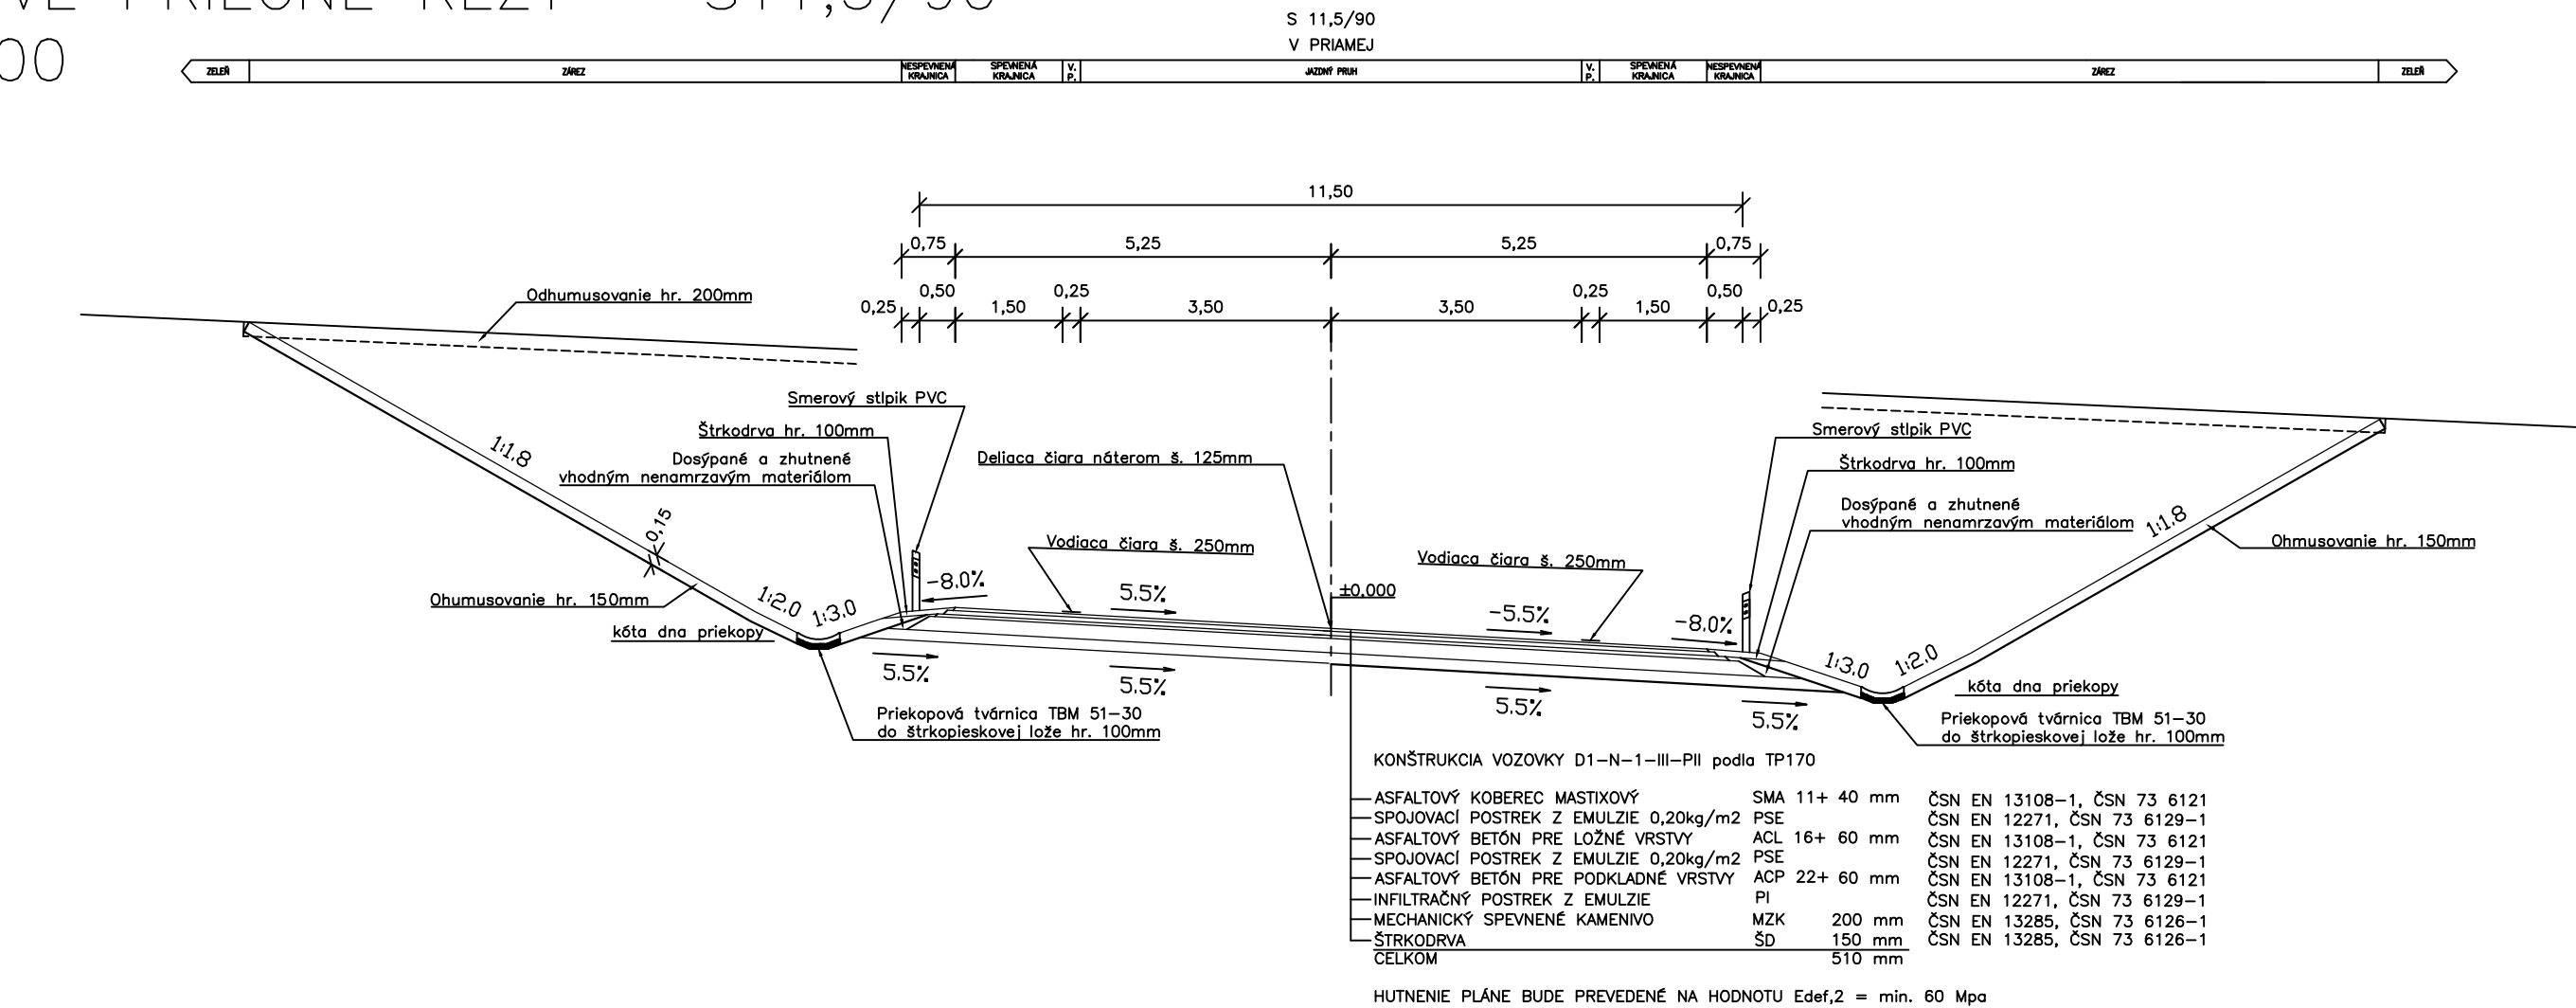

SOUŘADNICOVÝ SYSTÉM: S-JTSK

VÝŠKOVÝ SYSTÉM: B.p.v.

STUDENT	Maroš Babík		
STUDIJNÍ SKUPINA	B4K5		
VYUČUJÍCÍ	Ing. Michal Kosňovský, Phd.		
<div>PARAMETRICKÁ ŠTÚDIA OSTROVAČICE</div>			
		DATUM	MÁJ 2018
		FORMÁT	3xA4
		MĚŘITKO	1:100
NÁZEV PŘÍLOHY		ČÍS. PŘÍLOHY B34.	
VZOROVÉ PŘÍČNÉ REZY S11,5/90			