


VZOROVÉ PRIEČNÉ REZY – S7,5/50
M 1:100

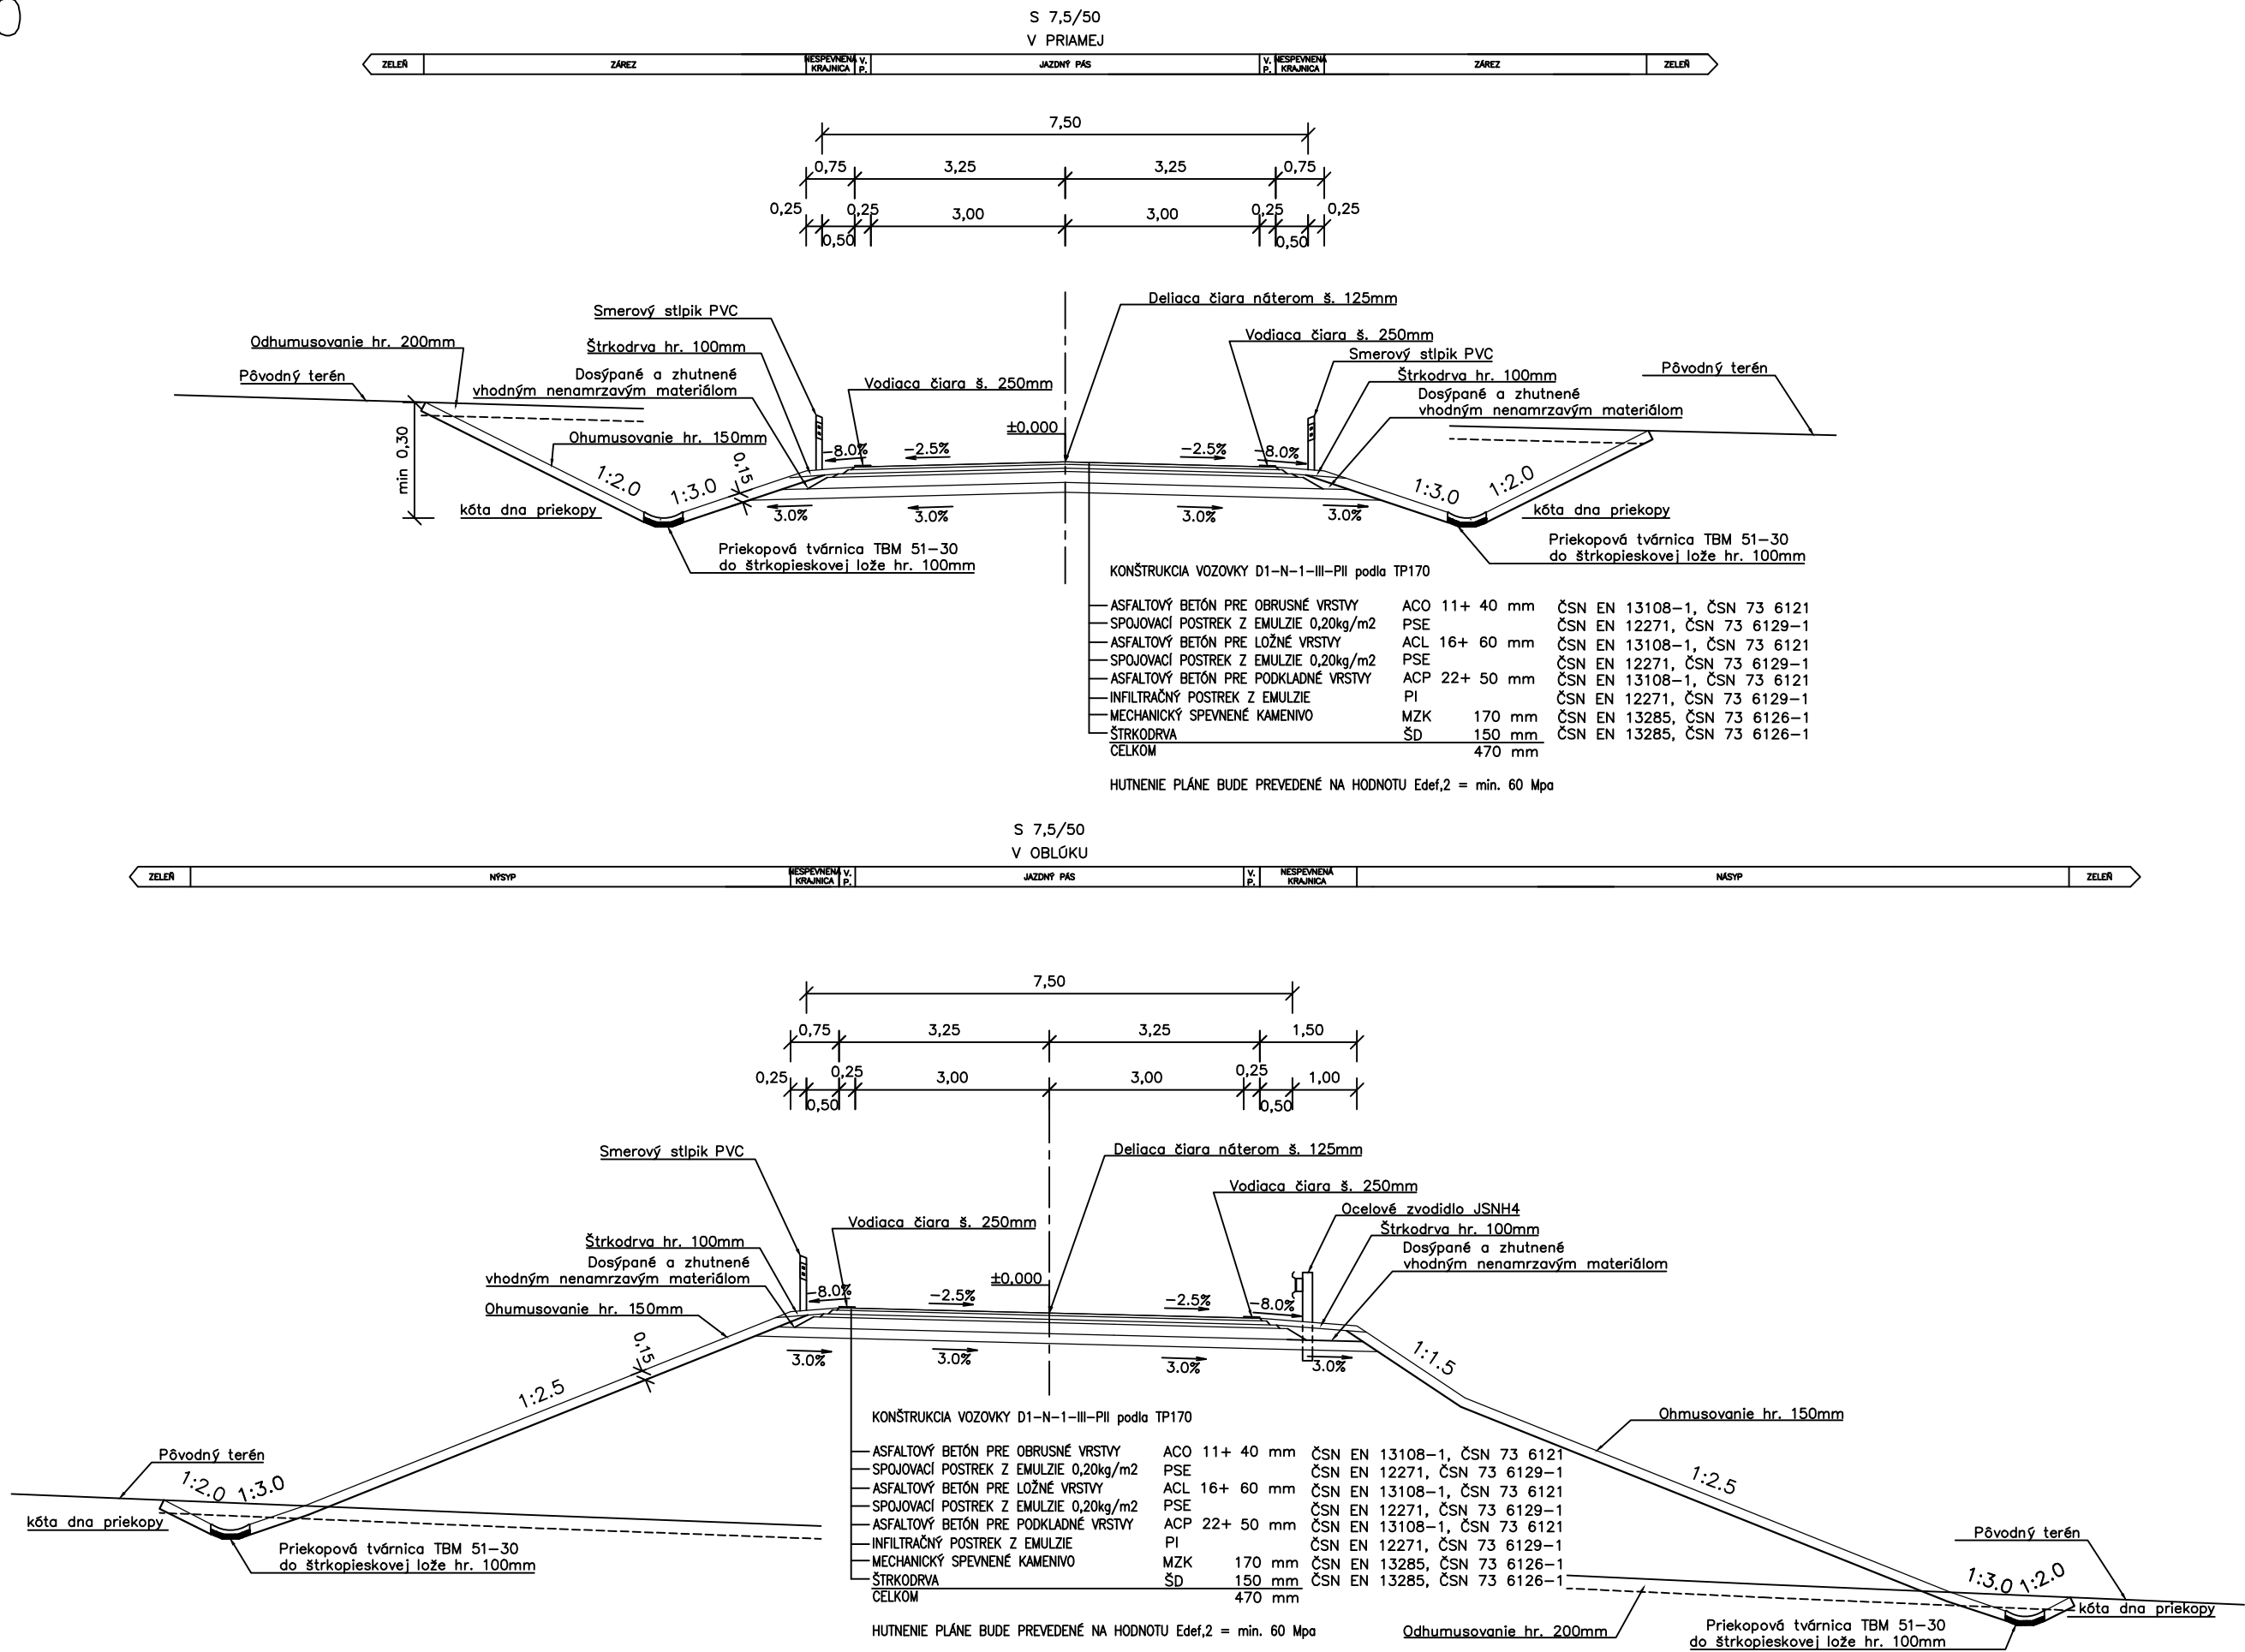

SOUŘADNICOVÝ SYSTÉM: S-JTSK
VÝŠKOVÝ SYSTÉM: B.p.v.

STUDENT	Maroš Babík	<div><div></div><div>VÝSKOKOVÉ INŽENIERSTVO FAKULTA TECHNICKÉ STAVBY V OBLASTI VODNÉHO</div></div>	
STUDIJNÁ SKUPINA	B4K5		
VYUČUJÍCÍ	Ing. Michal Kosňovský, Phd.		
PARAMETRICKÁ ŠTÚDIA OSTROVAČICE		DATUM	MÁJ 2018
		FORMÁT	3x4
		MĚŘÍTKO	1:100
		NÁZEV PŘÍLOHY	ČÍS. PŘÍLOHY B14.
VZOROVÉ PRIEČNÉ REZY S7,5/50			