
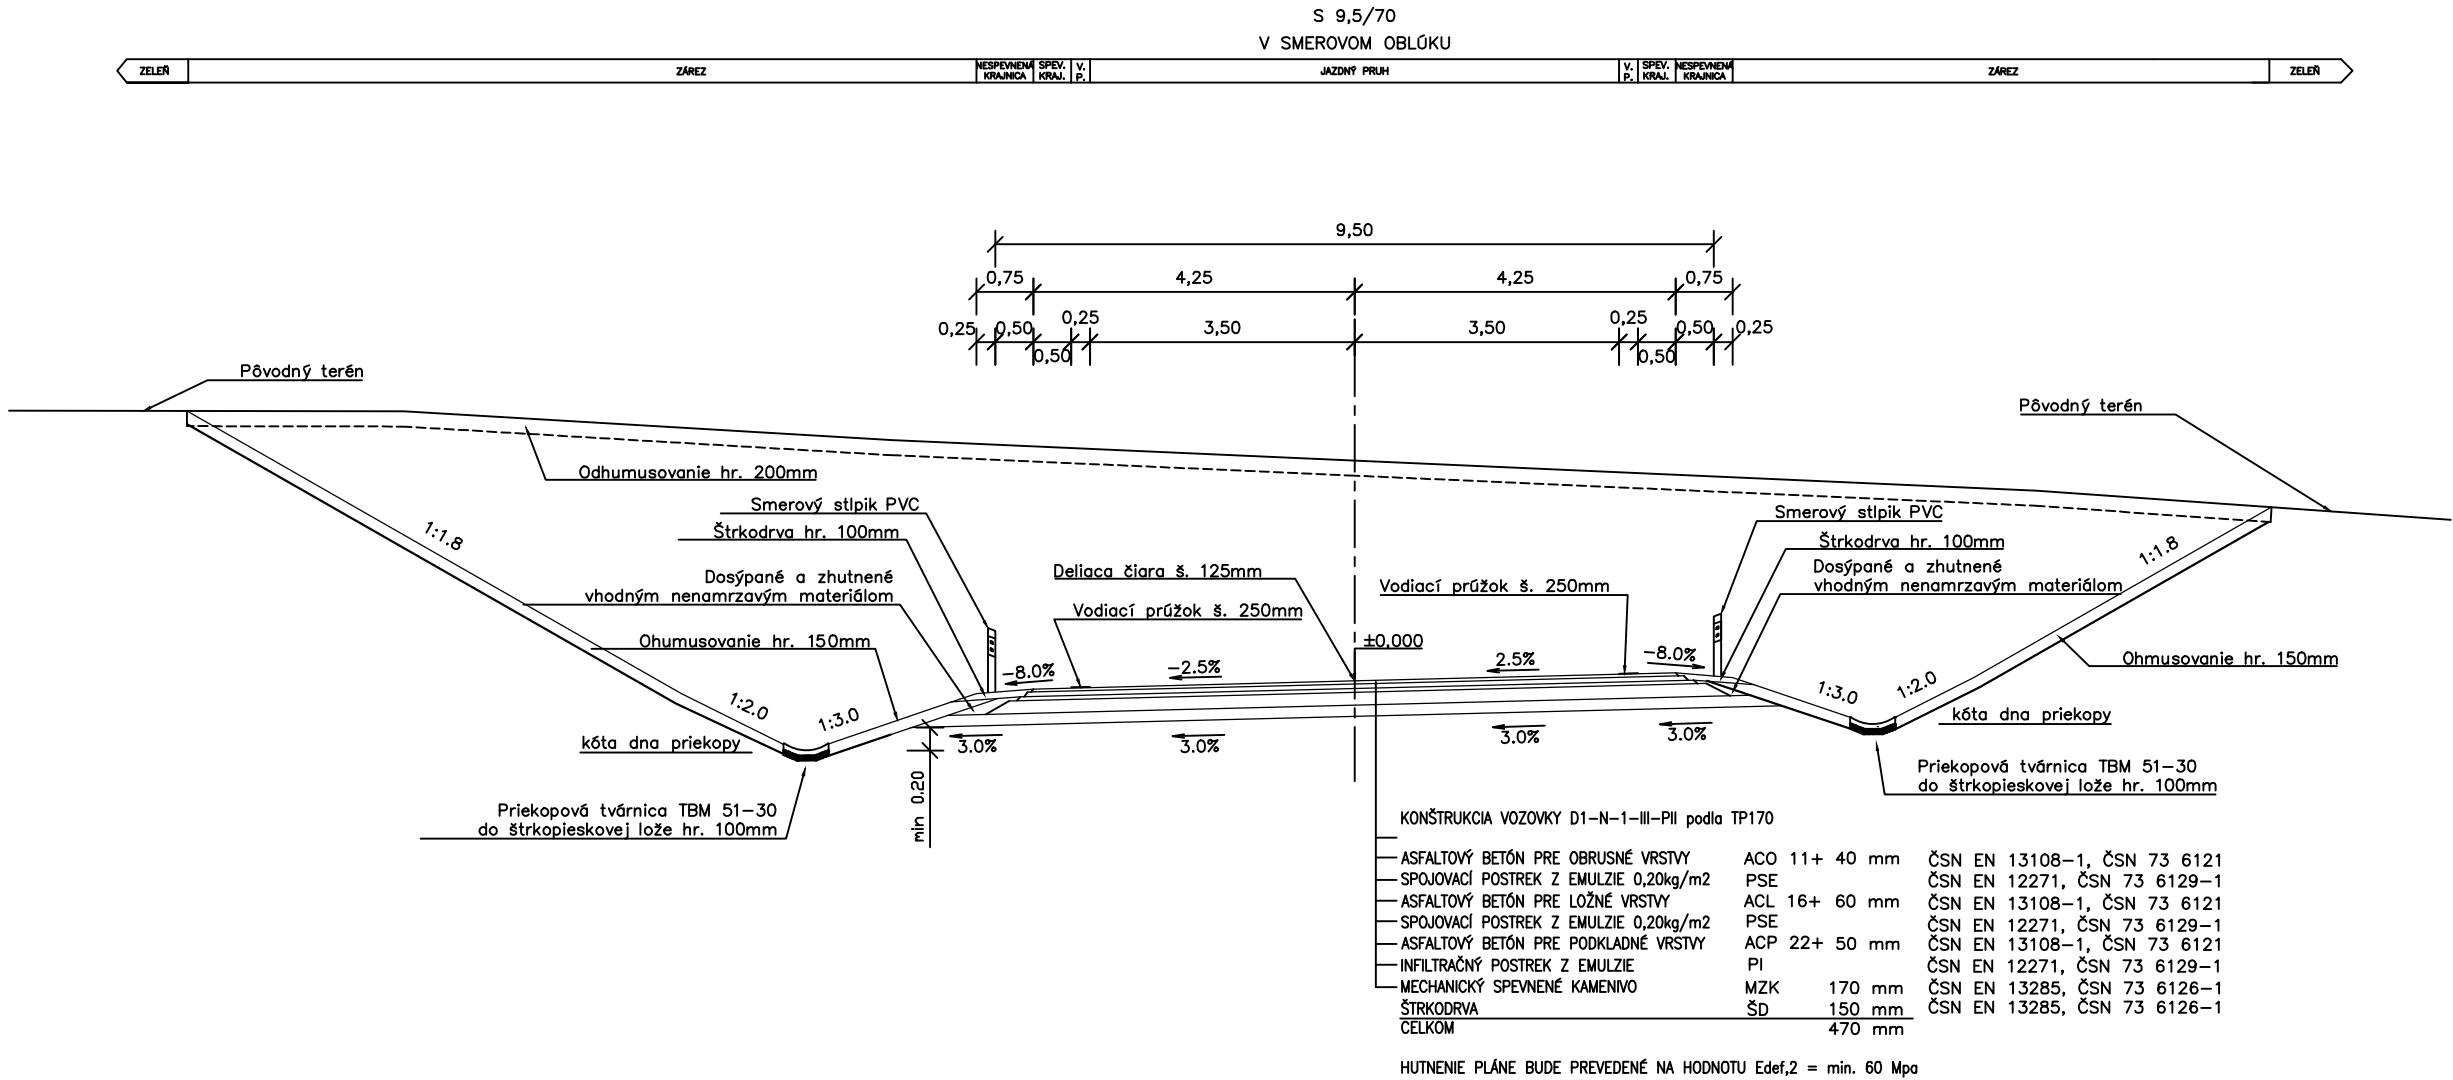


VZOROVÉ PRIEČNÉ REZY – S9,5/70

M 1:100

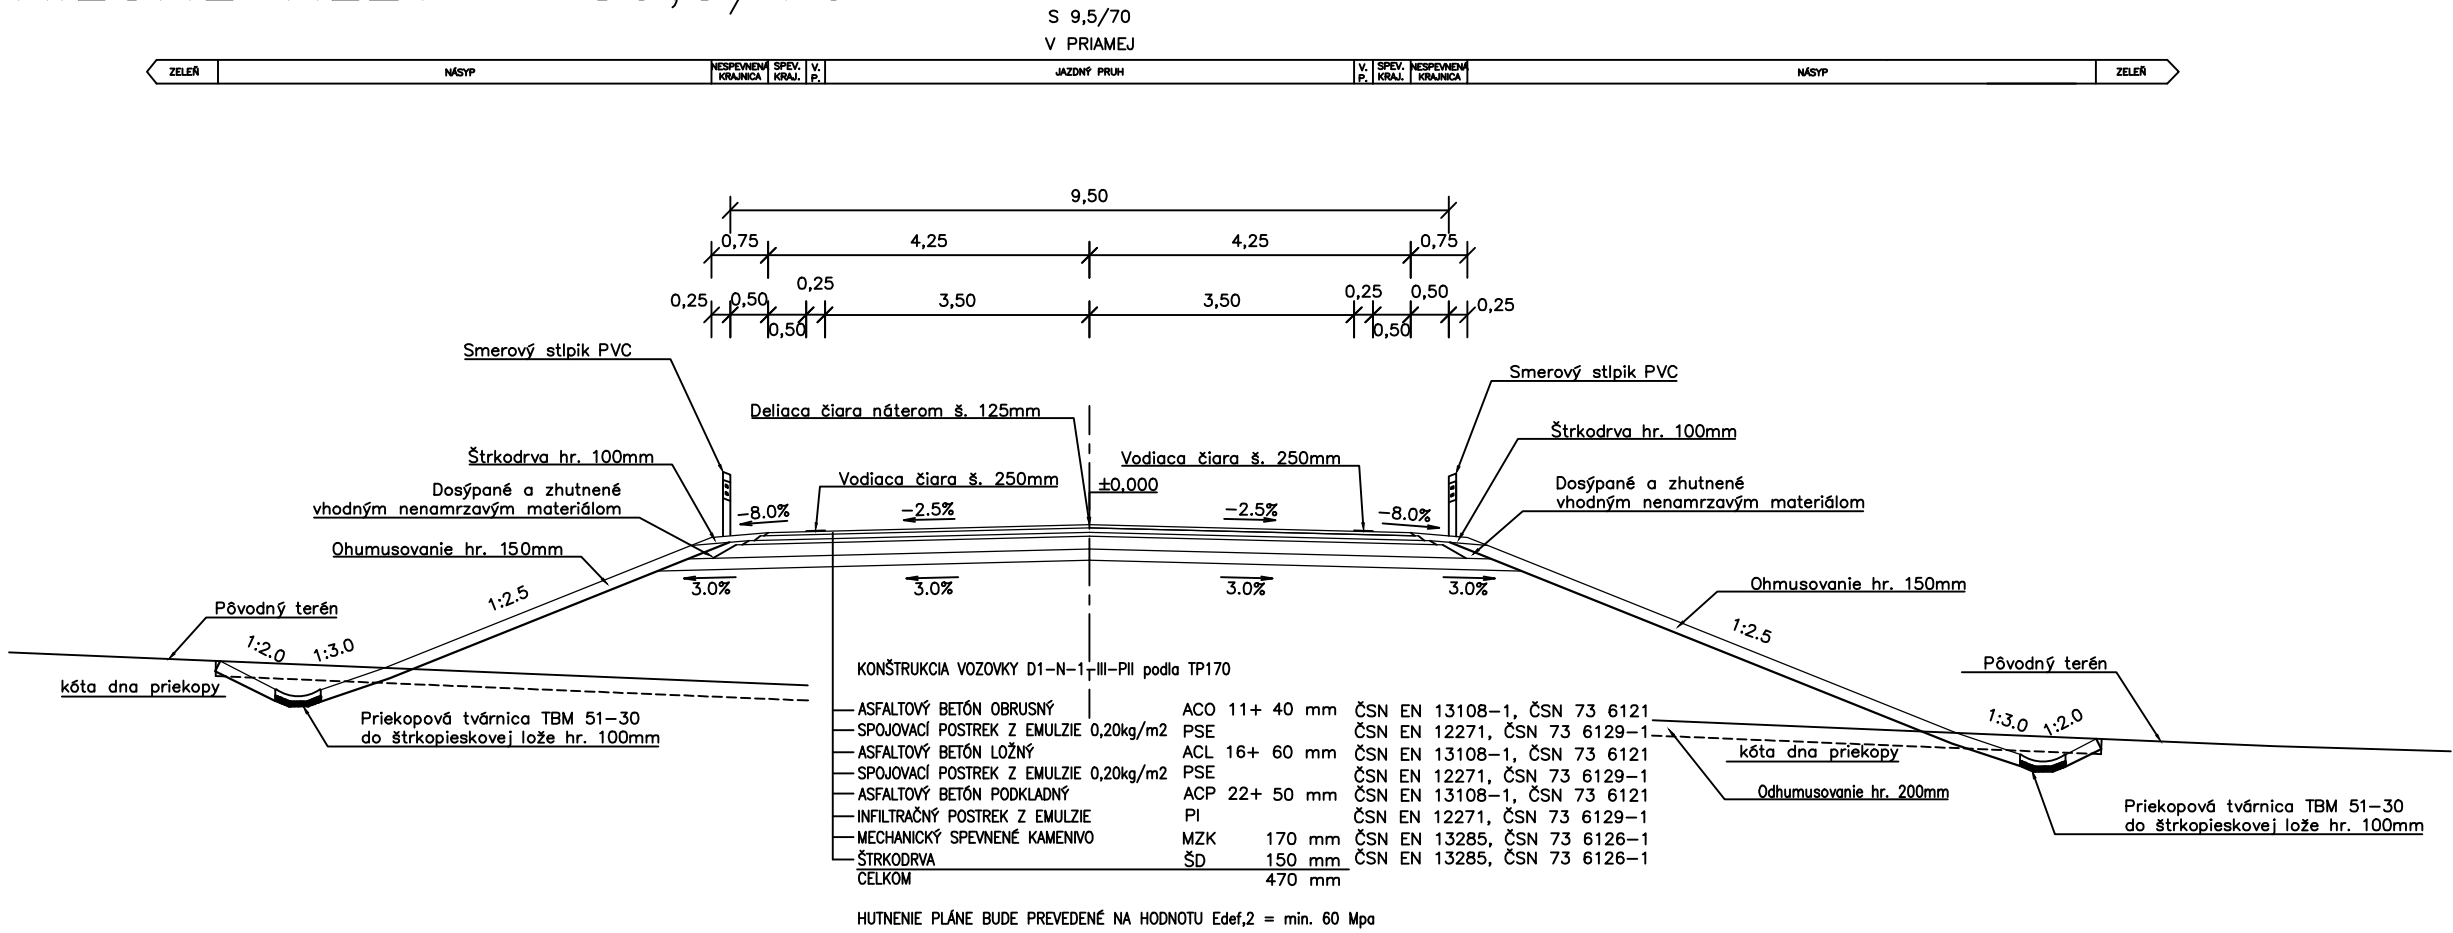

SOUŘADNICOVÝ SYSTÉM: S–JTSK  
VÝŠKOVÝ SYSTÉM: B.p.v.

STUDENT	Maroš Babík	<div><div>T</div><div>VYSOKÉ UČENIE PAKULTA TECHNICKÉ STAVBY V BRNE</div></div>	
STUDIJNÍ SKUPINA	B4K5		
VYUČUJÍCÍ	Ing. Michal Kosťovský, Phd.		
PARAMETRICKÁ ŠTÚDIA OSTROVAČICE		DATUM	MÁJ 2018
		FORMÁT	3x4
		MĚŘÍTKO	1:100
		NÁZEV PŘÍLOHY	ČÍS. PŘÍLOHY B24.
VZOROVÉ PRIEČNÉ REZY S9,5/70			