



STUDIE POHLED SV, SZ

M 1:100


POHLED SZ

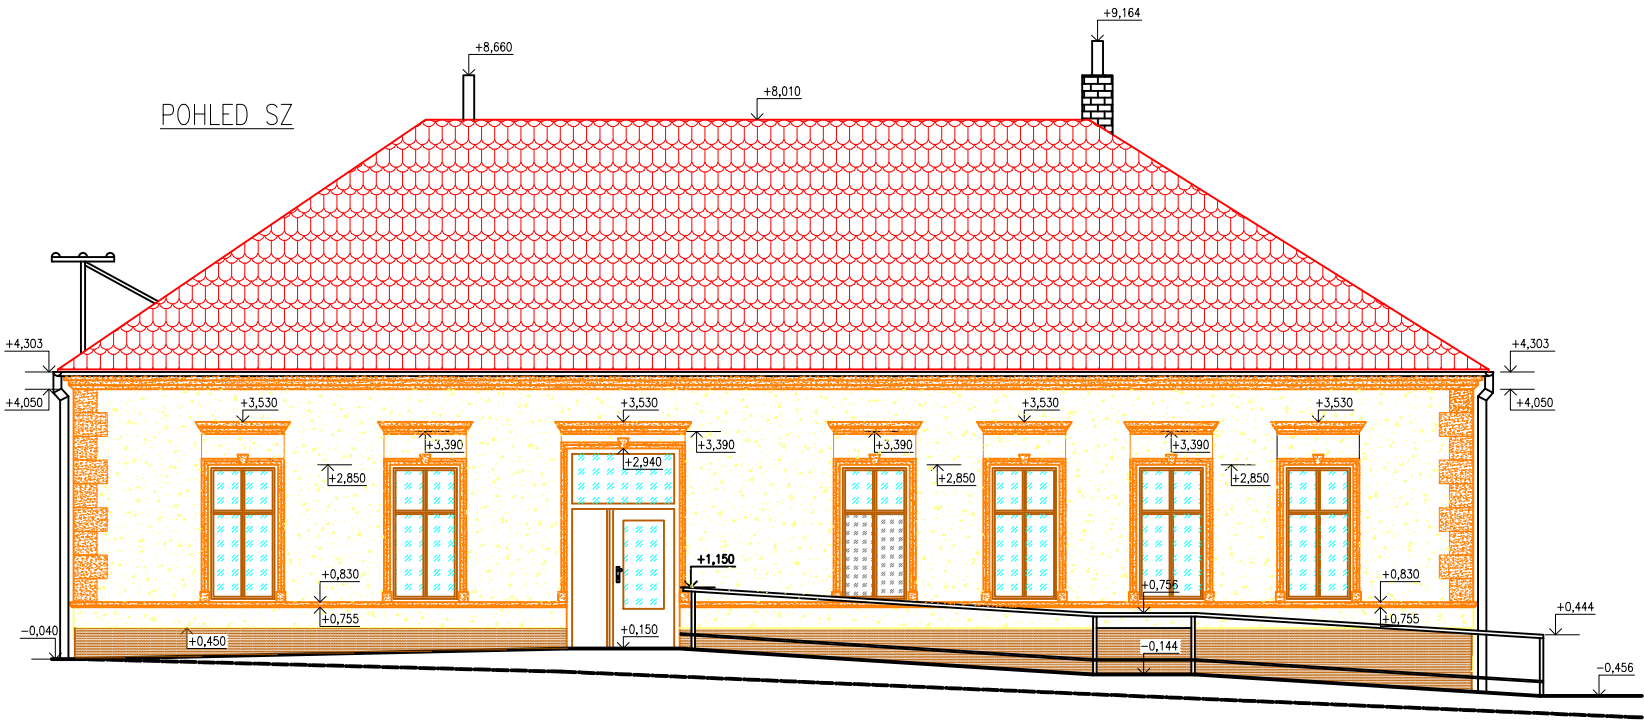

POHLED SV

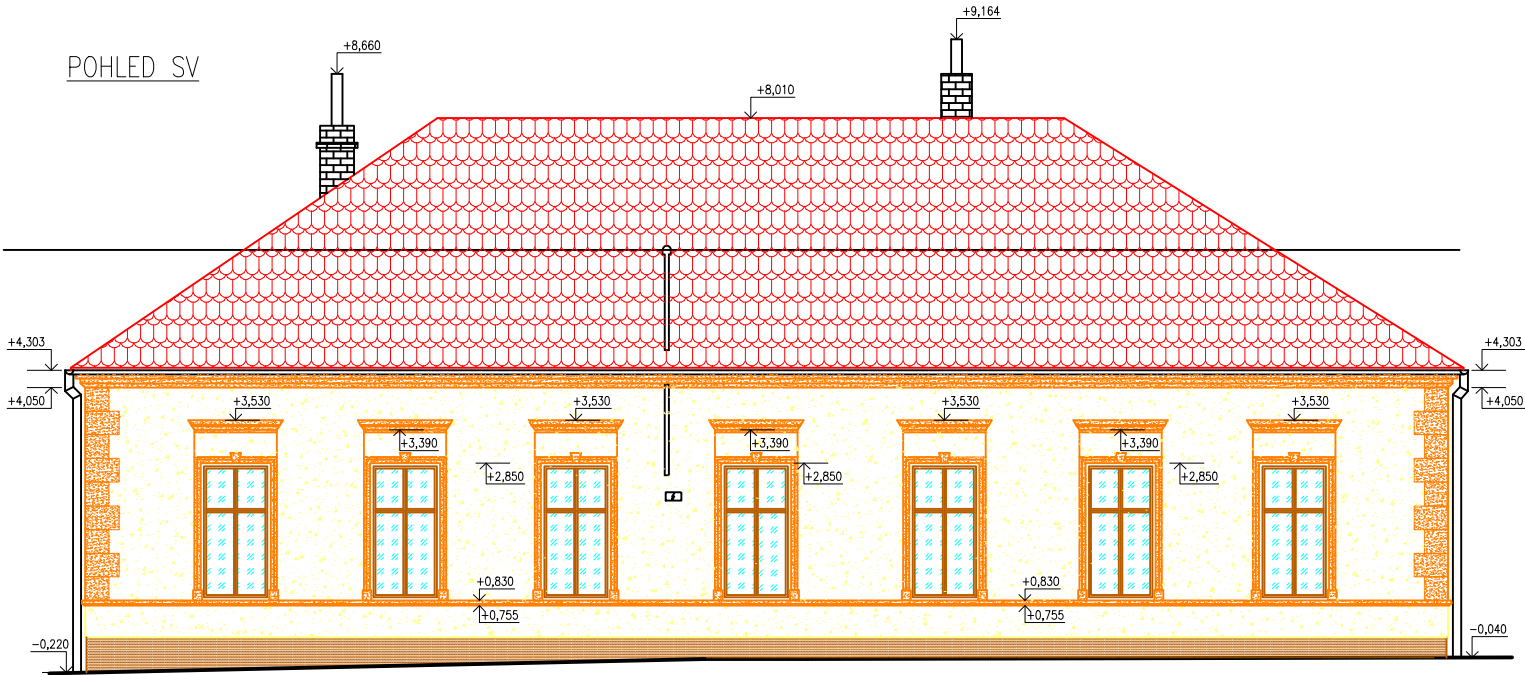

0,000 = 272,000 m n.m., B.p.v. / SOUŘADNICOVÝ SYSTÉM S-JTSK

PŘEDMĚT	BAKALÁŘSKÁ PRÁCE			
VYPRACOVAL	Vojtěch Švejnoha			
VEDOUcí PRÁCE	Ing. arch. Ivana Košíčková PhD.			
STAVEBNÍK	Obec Dobročkovice, Dobročkovice 92, 683 33			
MÍSTO STAVBY	RD č.p. 111, parc. č. St. 144, Dobročkovice, 683 33			
NÁZEV STAVBY	REKONSTRUKCE Přestavba býv. hospody na Obecní dům			
STAVEBNÍ OBJEKT	SO.01 - OBECNÍ DŮM, SO.02 - ZÁZEMÍ TECH. SLUŽEB		FORMÁT	2xA4
ČÁST	SLOŽKA č.1 - PŘÍPRAVNÉ A STUDIJNÍ PRÁCE		DATUM	06/20
OBSAH:			STUPEŇ PD	DPS
			MEŘÍTKO	Č. VÝKRESU
			1:100	S.02
	POHLED SV, SZ			