


STUDIE VIZUALIZACE

M 1:

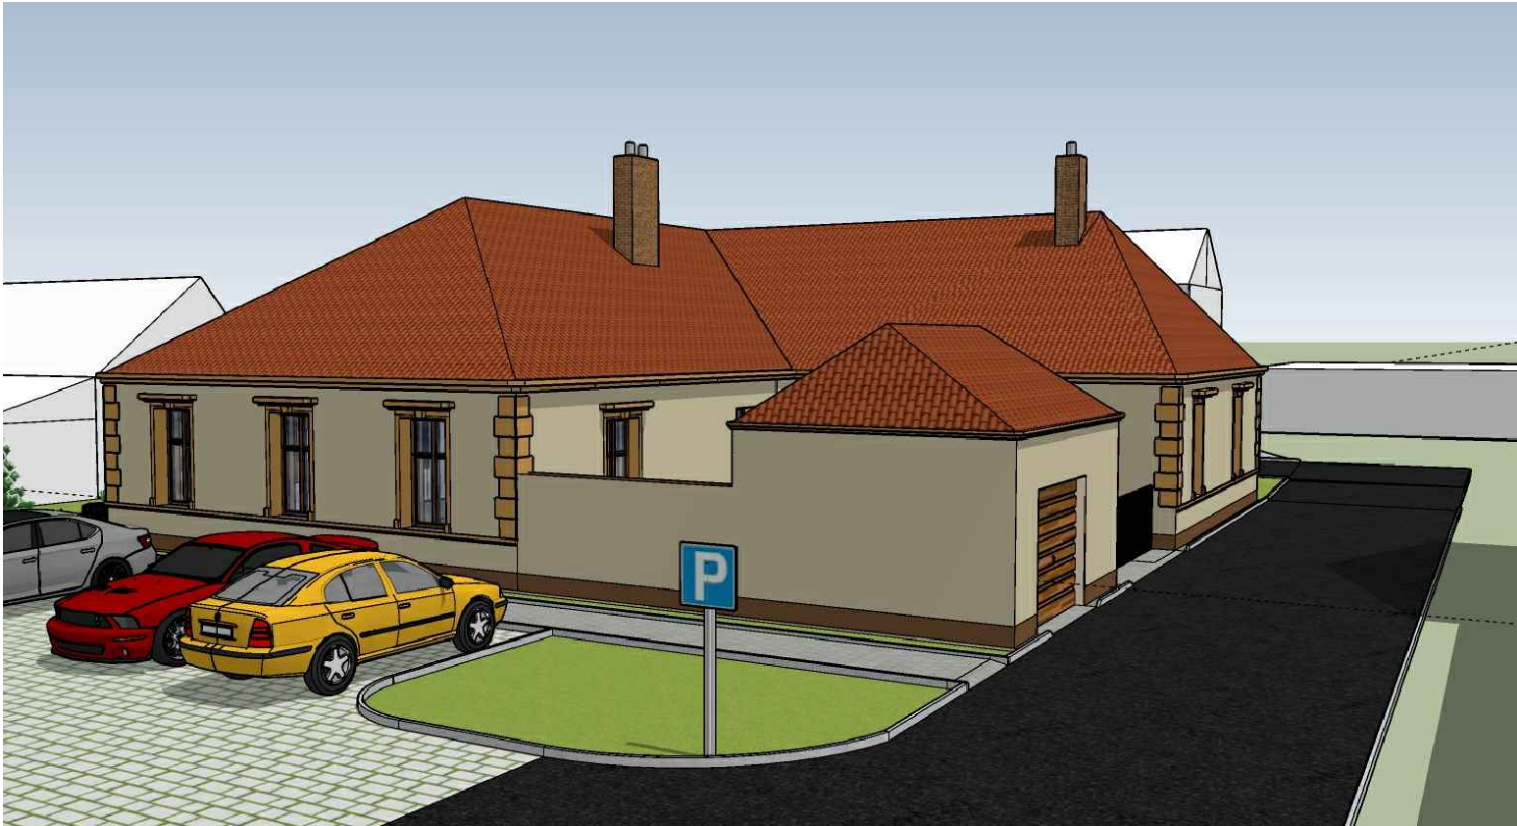

0,000 = 272,000 m n.m., B.p.v. / SOUŘADNICOVÝ SYSTÉM S-JTSK

PŘEDMĚT	BAKALÁŘSKÁ PRÁCE	
VYPRACOVAL	Vojtěch Švejnoha	
VEDOUČÍ PRÁCE	Ing. arch. Ivana Košíčková PhD.	
STAVEBNÍK	Obec Dobročkovice, Dobročkovice 92, 683 33	
MÍSTO STAVBY	RD č.p. 111, parc. č. St. 144, Dobročkovice, 683 33	
NÁZEV STAVBY	REKONSTRUKCE Přestavba býv. hospody na Obecní dům	
STAVEBNÍ OBJEKT	SO.01 - OBECNÍ DŮM, SO.02 - ZÁZEMÍ TECH. SLUŽEB	
ČÁST	SLOŽKA č.1 - PŘÍPRAVNÉ A STUDIJNÍ PRÁCE	
OBSAH:	3D VIZUALIZACE	

 FAKULTA STAVEBNÍ ÚSTAV pozemního stavitelství	
FORMÁT	2xA4
DATUM	06/20
STUPEŇ PD	DPS
MEŘITKO	Č. VÝKRESU S.05