

VÝKRES ZÁKLADŮ

M 1:50



SO.01 – OBECNÍ DŮM

LEGENDA ČAR–BAREVNÉ ZNAČENÍ


- NOVÉ KONSTRUKCE
- DILATACE SOUSEDNÍCH ZÁKLADŮ, XPS tl. 50mm
- STÁVAJÍCÍ TERÉN
- VNĚJŠÍ LIC ZDIVA
- HYDROIZOLACE Z ASFALTVÝCH PÁSŮ

LEGENDA HMOT

- ROSTLÁ ZEMLINA
- HUTNĚNÝ PODSYP POD ŽB DESKU
- ŽB ZÁKLADOVÉ KONSTRUKCE, LITÝ ŽB ZÁKLAD, BETON: C12/15, VÝZTUŽ: OCEL B500B; TVAROVKY ZTRACENÉHO BEDNĚNÍ
- PÓROBETONOVÉ TVÁRNICE YTONG UNIVERZAL 250 PD,, ZDĚNÉ NA TENKOVRSIVÉ LEPIDLO YTONG

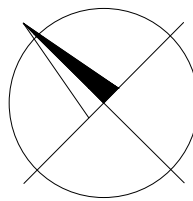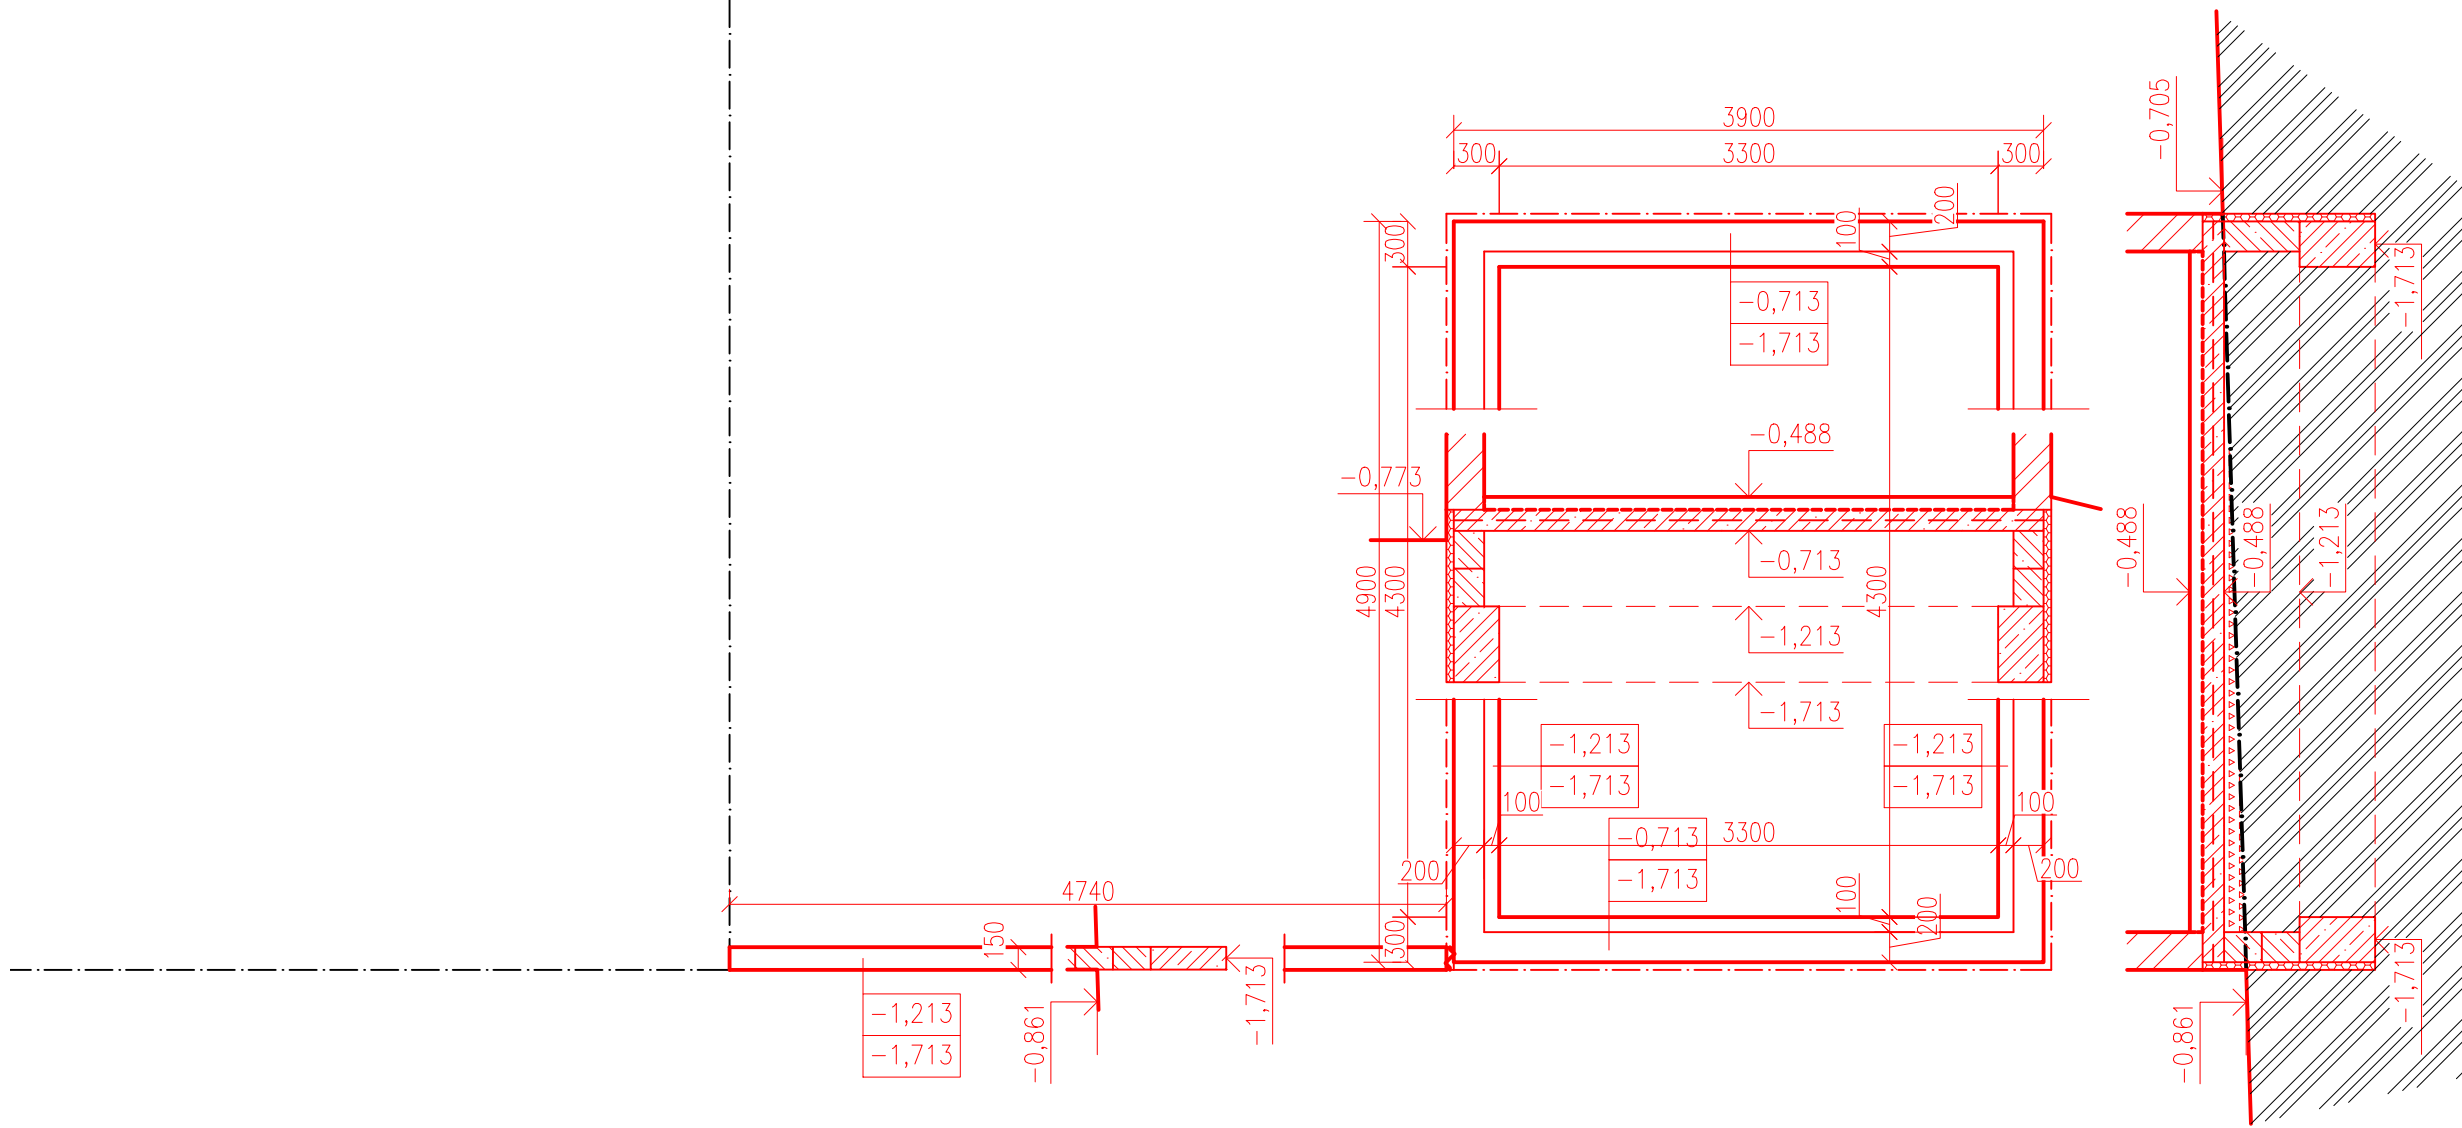

0,000 = 272,000 m n.m., B.p.v. / SOUŘADNICOVÝ SYSTÉM S-JTSK

PŘEDMĚT	BAKALÁŘSKÁ PRÁCE		 FAKULTA STAVEBNÍ stav pozemního stavitelství
VYPRACOVAL	Vojtěch Švejnoha		
VEDOUČÍ PRÁCE	Ing. arch. Ivana Košíčková PhD.		
STAVEBNÍK	Obec Dobročkovice, Dobročkovice 92, 683 33		
MÍSTO STAVBY	RD č.p. 111, parc. č. St. 144, Dobročkovice, 683 33		
NÁZEV STAVBY	REKONSTRUKCE Přestavba býv. hospody na Obecní dům		
STAVEBNÍ OBJEKT	SO.02 - ZÁZEMÍ TECHNICKÝCH SLUŽEB	FORMÁT	4xA4
ČÁST	DLE VYHL. č. 499/2006 Sb. VE ZNĚNÍ ÚČINNÉM OD 1.1.2018	DATUM	06/20
OBSAH:	VÝKRES ZÁKLADŮ	STUPEŇ PD	DPS
		MEŘITKO	Č. VÝKRESU 1:50 D.1.2.01