


## DETAIL A


M 1:5

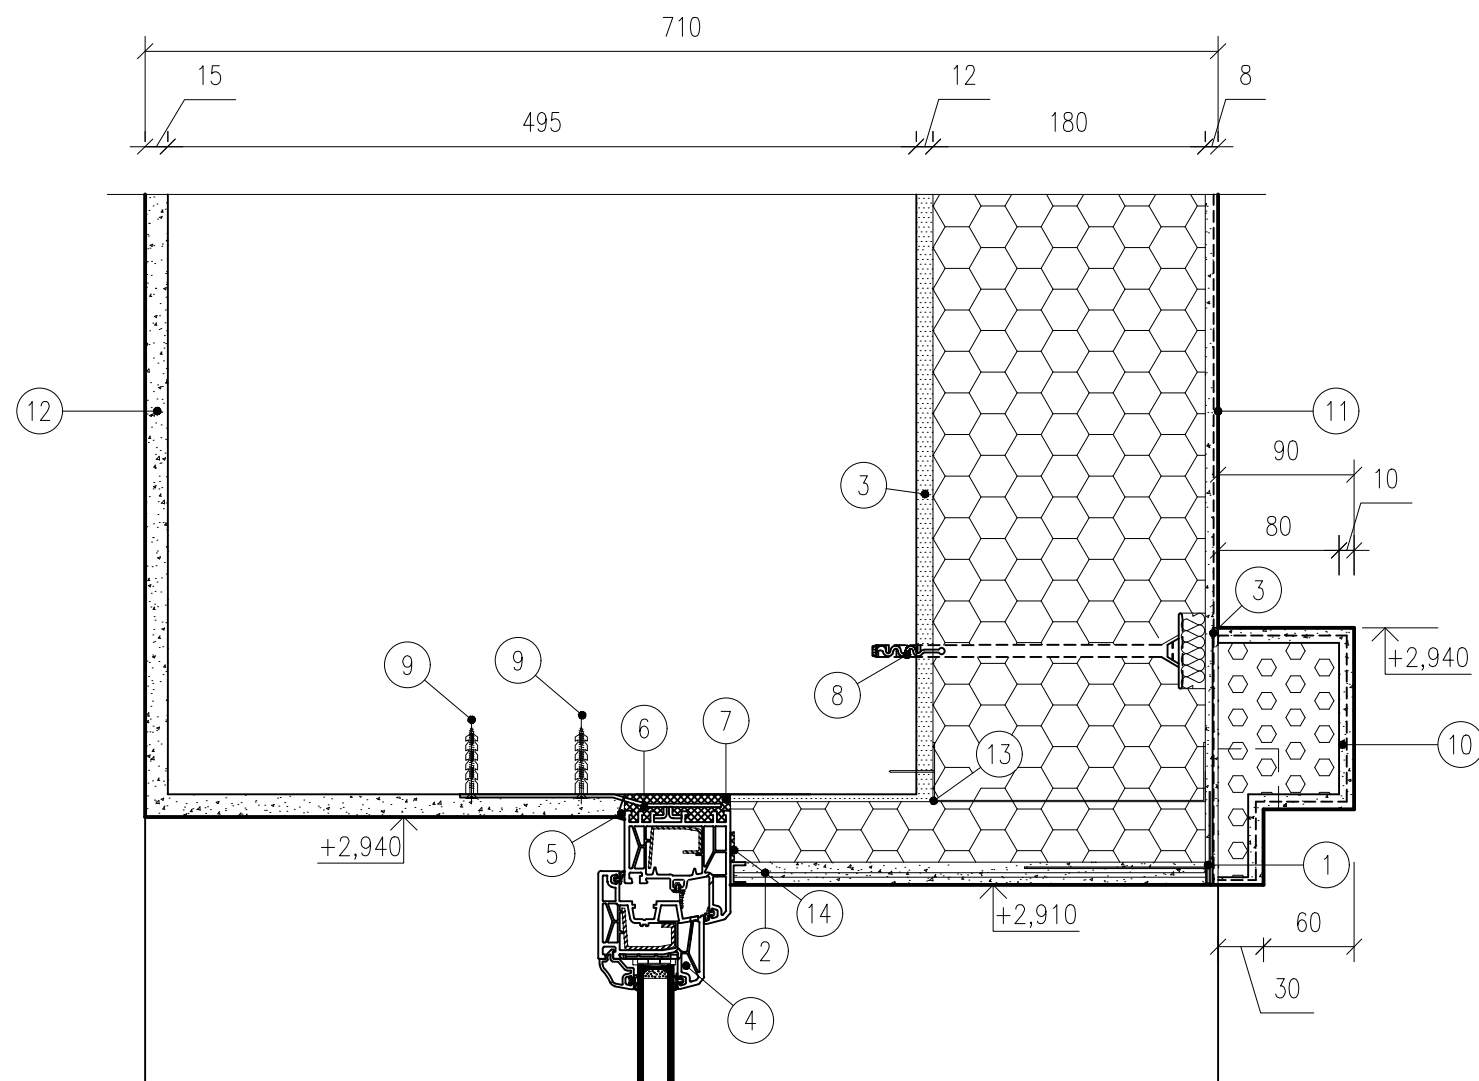


## LEGENDA MATERIÁLŮ



STÁVAJÍCÍ OBVODOVÉ ZDIVO Z CPP; tl. min 469 mm

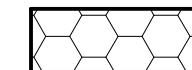

KONTAKTNÍ ZATEPLOVACÍ SYSTÉM ETICS; MINERÁLNÍ  
VLNA KNAUF S THERMAL tl. 180 mm

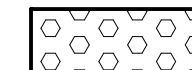

FASÁDNÍ OZDOBNÉ ŠAMBRÁNY Z PĚNOVÉHO  
POLYSTYRENU

## POZNÁMKY

- 1 ROHOVÝ PROFIL S VÝZTUŽNOU TKANINOU
- 2 ZAČIŠŤOVACÍ PROFIL S VÝZTUŽNOU TKANINOU
- 3 JEDNOSLOŽKOVÁ LEPICÍ HMOTA NA BÁZI CEMENTU tl. 12 mm
- 4 OKENNÍ PROFIL; DŘEVĚNÉ EUROOKNO – IZOLAČNÍ DVOJSKLO
- 5 TĚSNÍCÍ LIŠTA
- 6 APU LIŠTA
- 7 VYPLNĚNÍ POLYURETANOVOU PĚNOU
- 8 KOTVÍCÍ SYSTÉMOVÉ HMOŽDINKY SE ZAPUŠTĚNÝM TERČEM PRO FASÁDNÍ ZATEPLOVACÍ SYSTÉM ETICS
- 9 KOTVÍCÍ VRUTY DO PLASTOVÝCH HMOŽDINEK
- 10 VÝZTUŽNÁ TKANINA ZATLAČENÁ DO LEPICÍ HMOTY tl. 3 mm
- 11 TENKOVRVSTVÁ FASÁDNÍ OMÍTKA tl. 5 mm
- 12 VNITŘNÍ VÁPENOCEMENTOVÁ OMÍTKA, tl. 15 mm
- 13 FASÁDNÍ ZAKLÁDACÍ AL. LIŠTA PRO KZS, TLOUŠŤKA 0,7 mm, UKOTVENO TURBOŠROUBY
- 14 OKENNÝ PAROTĚSNÁ FÓLIE EXTERIÉROVÁ

0,000 = 272,000 m n.m., B.p.v. / SOUŘADNICOVÝ SYSTÉM S-JTSK

PŘEDMĚT	BAKALÁŘSKÁ PRÁCE		<div><div>T</div><div>FAKULTA STAVEBNÍ Ústav pozemního stavitelství</div></div>	
VYPRACOVAL	Vojtěch Švejnoha			
VEDOUcí PRÁCE	Ing. arch. Ivana Košíčková PhD.			
STAVEBNÍK	Obec Dobročkovice, Dobročkovice 92, 683 33			
MÍSTO STAVBY	RD č.p. 111, parc. č. St. 144, Dobročkovice, 683 33			
NÁZEV STAVBY	REKONSTRUKCE Přestavba býv. hospody na Obecní dům			
STAVEBNÍ OBJEKT	SO.01 - OBECNÍ DŮM		FORMÁT	2xA4
ČÁST	SLOŽKA č. 7 - STAVEBNĚ KONSTRUKČNÍ ŘEŠENÍ		DATUM	06/20
OBSAH:			STUPEŇ PD	DPS
DETAIL A			MEŘÍTKO 1:5	Č. VÝKRESU D.1.2.03