


DETAIL E


M 1:5

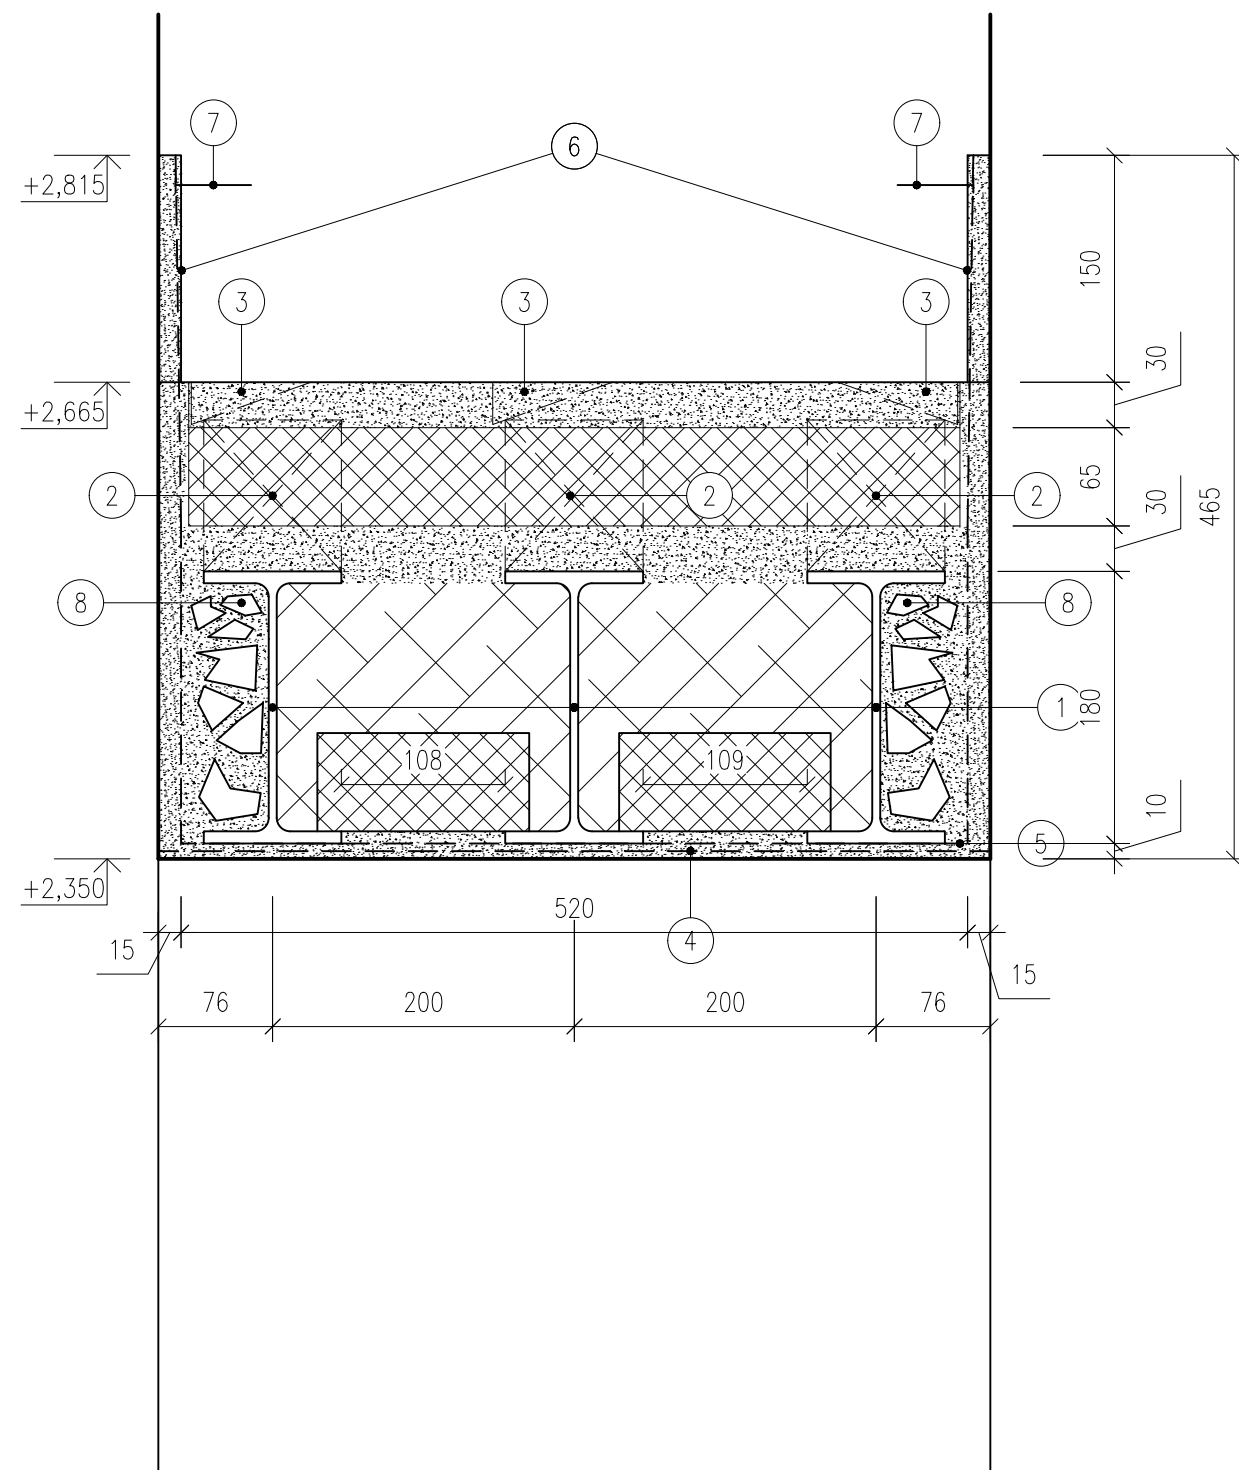

POZNÁMKY

- 1) OCELOVÉ I-NOSNÍKY 3*IPE 180, dl. 3510 mm, ULOŽEN DO CEMENTOVÉHO LOŽE A NA OCELOVÝ PLECH
- 2) PODKLADNÍ DUBOVÉ HRANOLY
- 3) DUBOVÉ KLÍNY, PO VYTVRDNUTÍ MALTY ZŮSTANOU NA MÍSTĚ
- 4) OCELOVÝ PLECH PRO PODLOŽENÍ NOSNÍKŮ
- 5) NOSNÍKY OBALENÉ DRÁTĚNÝM PLETIVEM
- 6) OSEKÁNÍ STÁVAJÍCÍ OMÍTKY AŽ NA CIHELNÉ ZDIVO, DO VÝŠKY MIN 150 mm
- 7) OCELOVÝ HŘEBÍK DO LOŽNÉ SPÁRY VE ZDIVU PRO PŘICHYCENÍ PLETIVA
- 8) KUSY PÁLENÝCH CIHEL ZATLAČENÉ DO CEMENTOVÉ MALTY A PŘETAŽENÉ DRÁTĚNÝM PLETIVEM

0,000 = 272,000 m n.m., B.p.v. / SOUŘADNICOVÝ SYSTÉM S-JTSK

PŘEDMĚT	BAKALÁŘSKÁ PRÁCE		 FAKULTA STAVEBNÍ ÚSTAV pozemního stavitelství
VYPRACOVAL	Vojtěch Švejnoha		
VEDOUČÍ PRÁCE	Ing. arch. Ivana Košíčková PhD.		
STAVEBNÍK	Obec Dobročkovice, Dobročkovice 92, 683 33		
MÍSTO STAVBY	RD č.p. 111, parc. č. St. 144, Dobročkovice, 683 33		
NÁZEV STAVBY	REKONSTRUKCE Přestavba býv. hospody na Obecní dům		
STAVEBNÍ OBJEKT	SO.01 - OBECNÍ DŮM	FORMÁT	2xA4
ČÁST	SLOŽKA č. 7 - STAVEBNĚ KONSTRUKČNÍ ŘEŠENÍ	DATUM	06/20
OBSAH:		STUPEŇ PD	DPS
DETAIL E		MEŘÍTKO 1:5	Č. VÝKRESU D.1.2.07