




PENZION JAMNÉM NAD ORLICÍ

Navržený objekt penzionu se nachází v obci Jamné nad Orlicí v okrese Ústí nad Orlicí. Objekt se nachází v oblasti určené pro budoucí občanskou výstavbu, situované v jižní části obce. Objekt má tři nadzemní podlaží a jedno podzemní. Objekt bude napojen na stávající dopravní infrastrukturu a budoucí technickou infrastrukturu.

V objektu penzionu se nachází prostory restaurace včetně prostorů pro přípravu pokrmů, dále pak 15 pokojů pro ubytované. V suterénu se nachází prostory rekreační posilovny. V přízemí se nachází restaurace a prostory pro příjem osob a ve druhém a třetím podlaží pokoje pro hosty.




1. NADZEMNÍ PODLAŽÍ

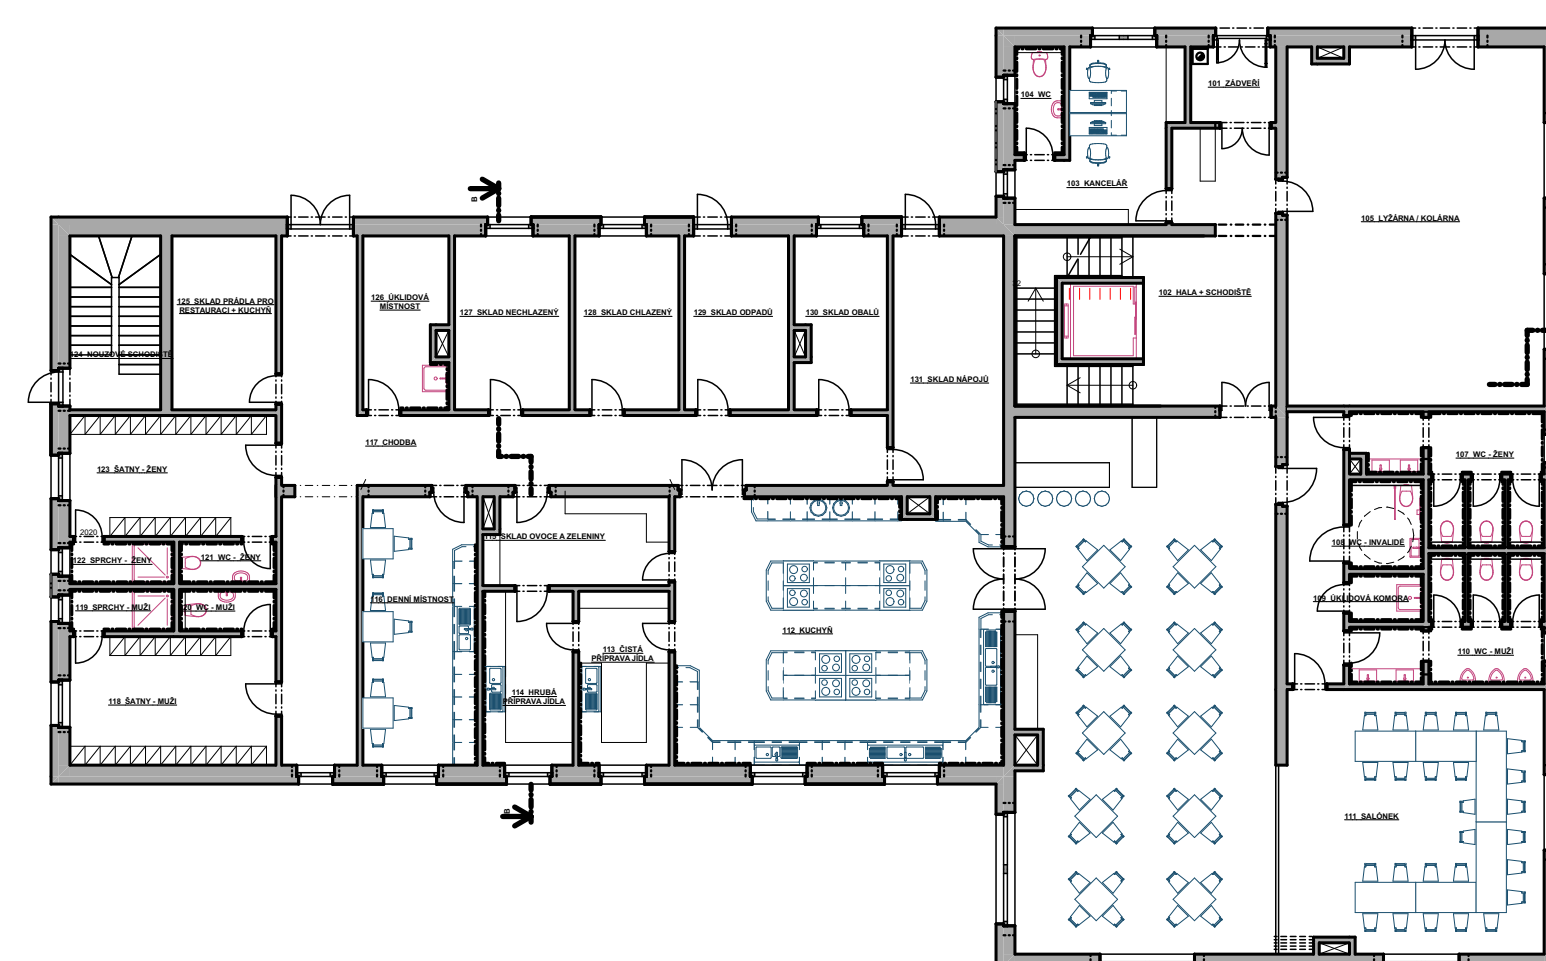

2. NADZEMNÍ PODLAŽÍ



ŘEZ OBJEKTEM

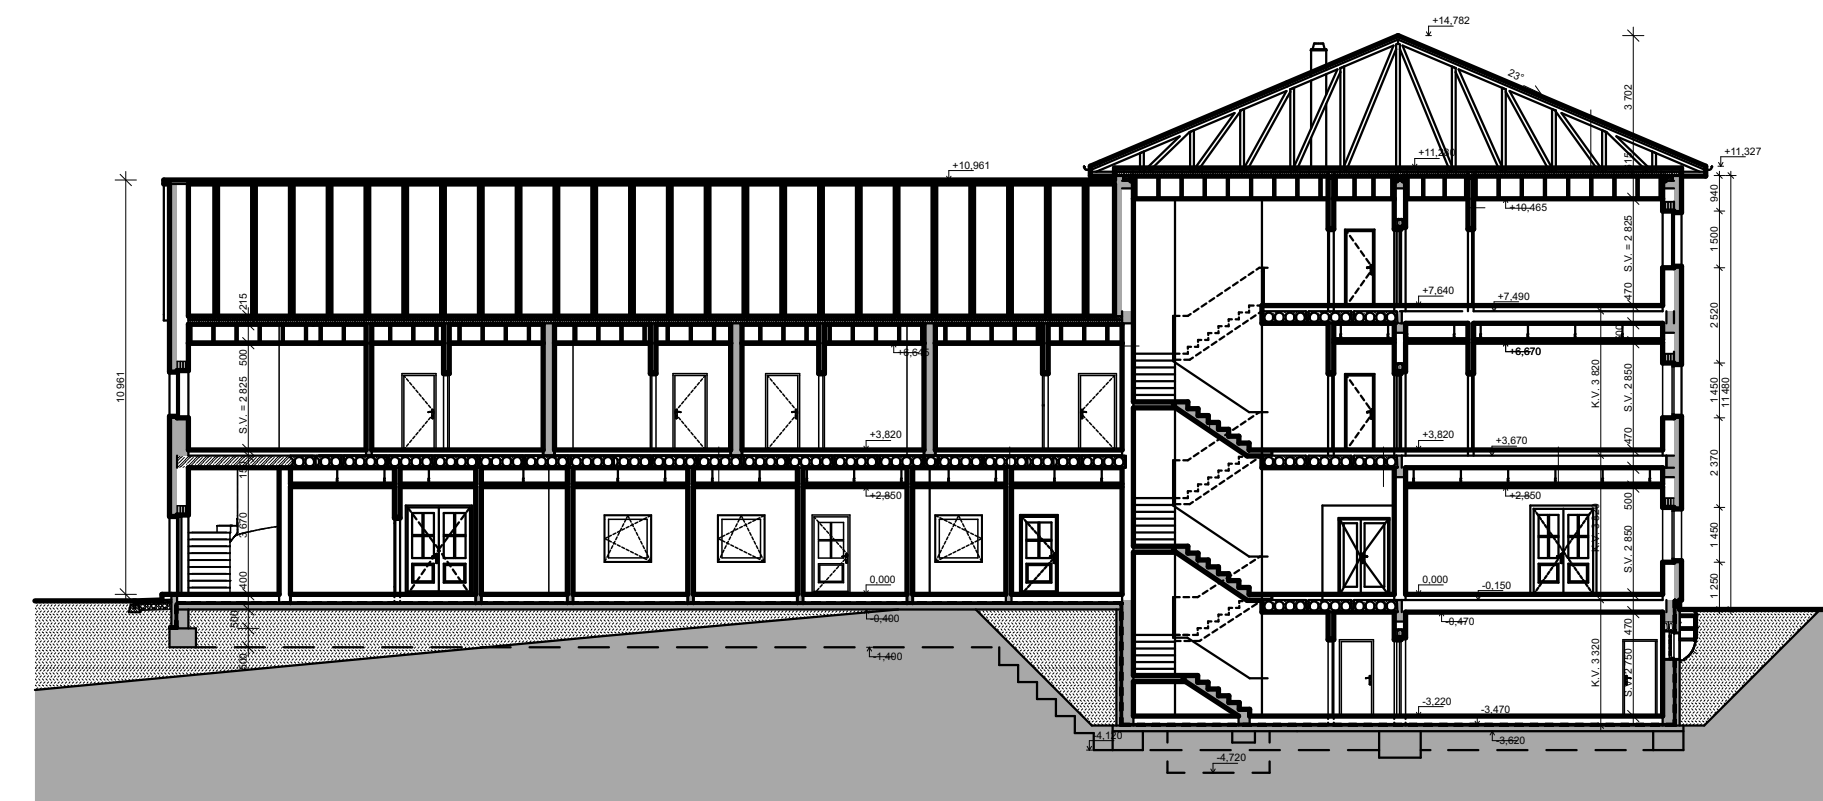

AUTOR PRÁCE: Bc. Miroslav Pecháček
VEDOUCÍ PRÁCE: Ing. Radim Smolka, Ph.D.



**FAKULTA
STAVEBNÍ ústav
pozemního stavitelství**

TYP PRÁCE: DIPLOMOVÁ PRÁCE
TÉMA PRÁCE: PENZION
AKADEMICKÝ ROK: 2024/2025