



ŘEZ A - A

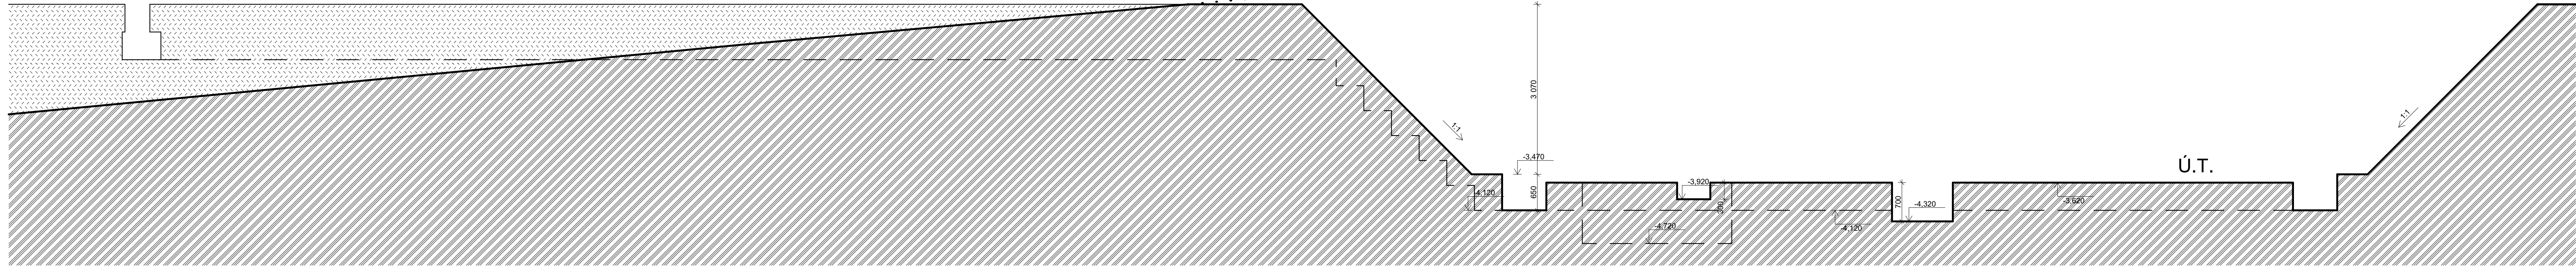

ŘEZ B - B

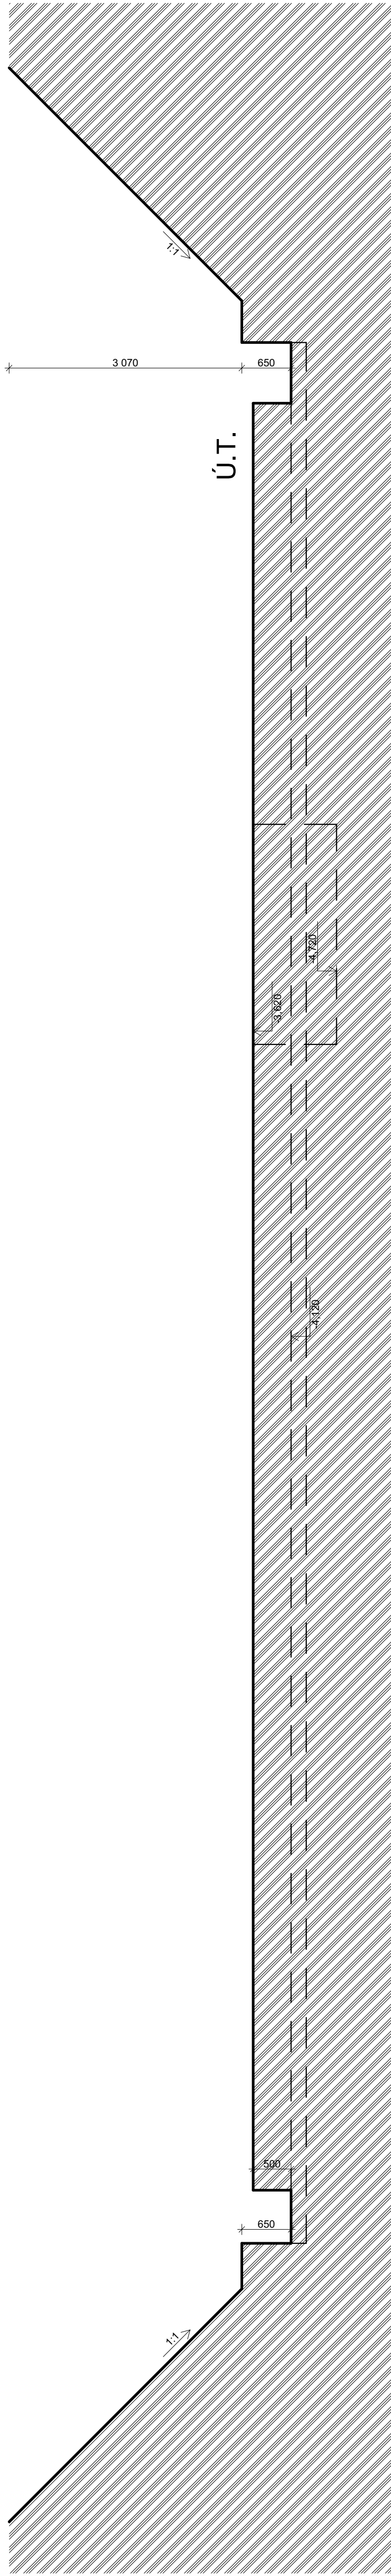

0,000 = 593,100 m n.m. B.p.v. / SOUŘADNICOVÝ SYSTÉM S-JTSK							
PŘEDMĚT		DIPLOMOVÁ PRÁCE				T	FAKULTA STAVEBNÍ (stavby)
VYPRACOVANÝ		Ing. RADIMSLAV PECHAČEK					
VEDOUcí PRÁCE		Ing. RADIM SMOLKA, Ph.D.					
STAVBYNĚ		JAMNÉ NAD ORLICÍ, KÚ. JAMNÉ NAD ORLICÍ, P.Č. 1674/5					
NAZEV STAVBY		PENZION V JAMNÉM NAD ORLICÍ					
STAVBYNĚ OBJEKT		S0.01 STAVEBNÍ OBJEKT 1 - PENZION				OBJEKT	
ČÁST		D.1.2 - STAVEBNÍ KONSTRUKČNÍ ŘEŠENÍ				DATUM	
OB.SA						1/2025	
PŮDORYS VÝKOPŮ						DPS	
						MĚRKA	
						1:50	
						D.1.2.02	

