DETAIL C - POZEDNICE
M 1:5

VÝUKOVÁ VERZE ARCHICADU

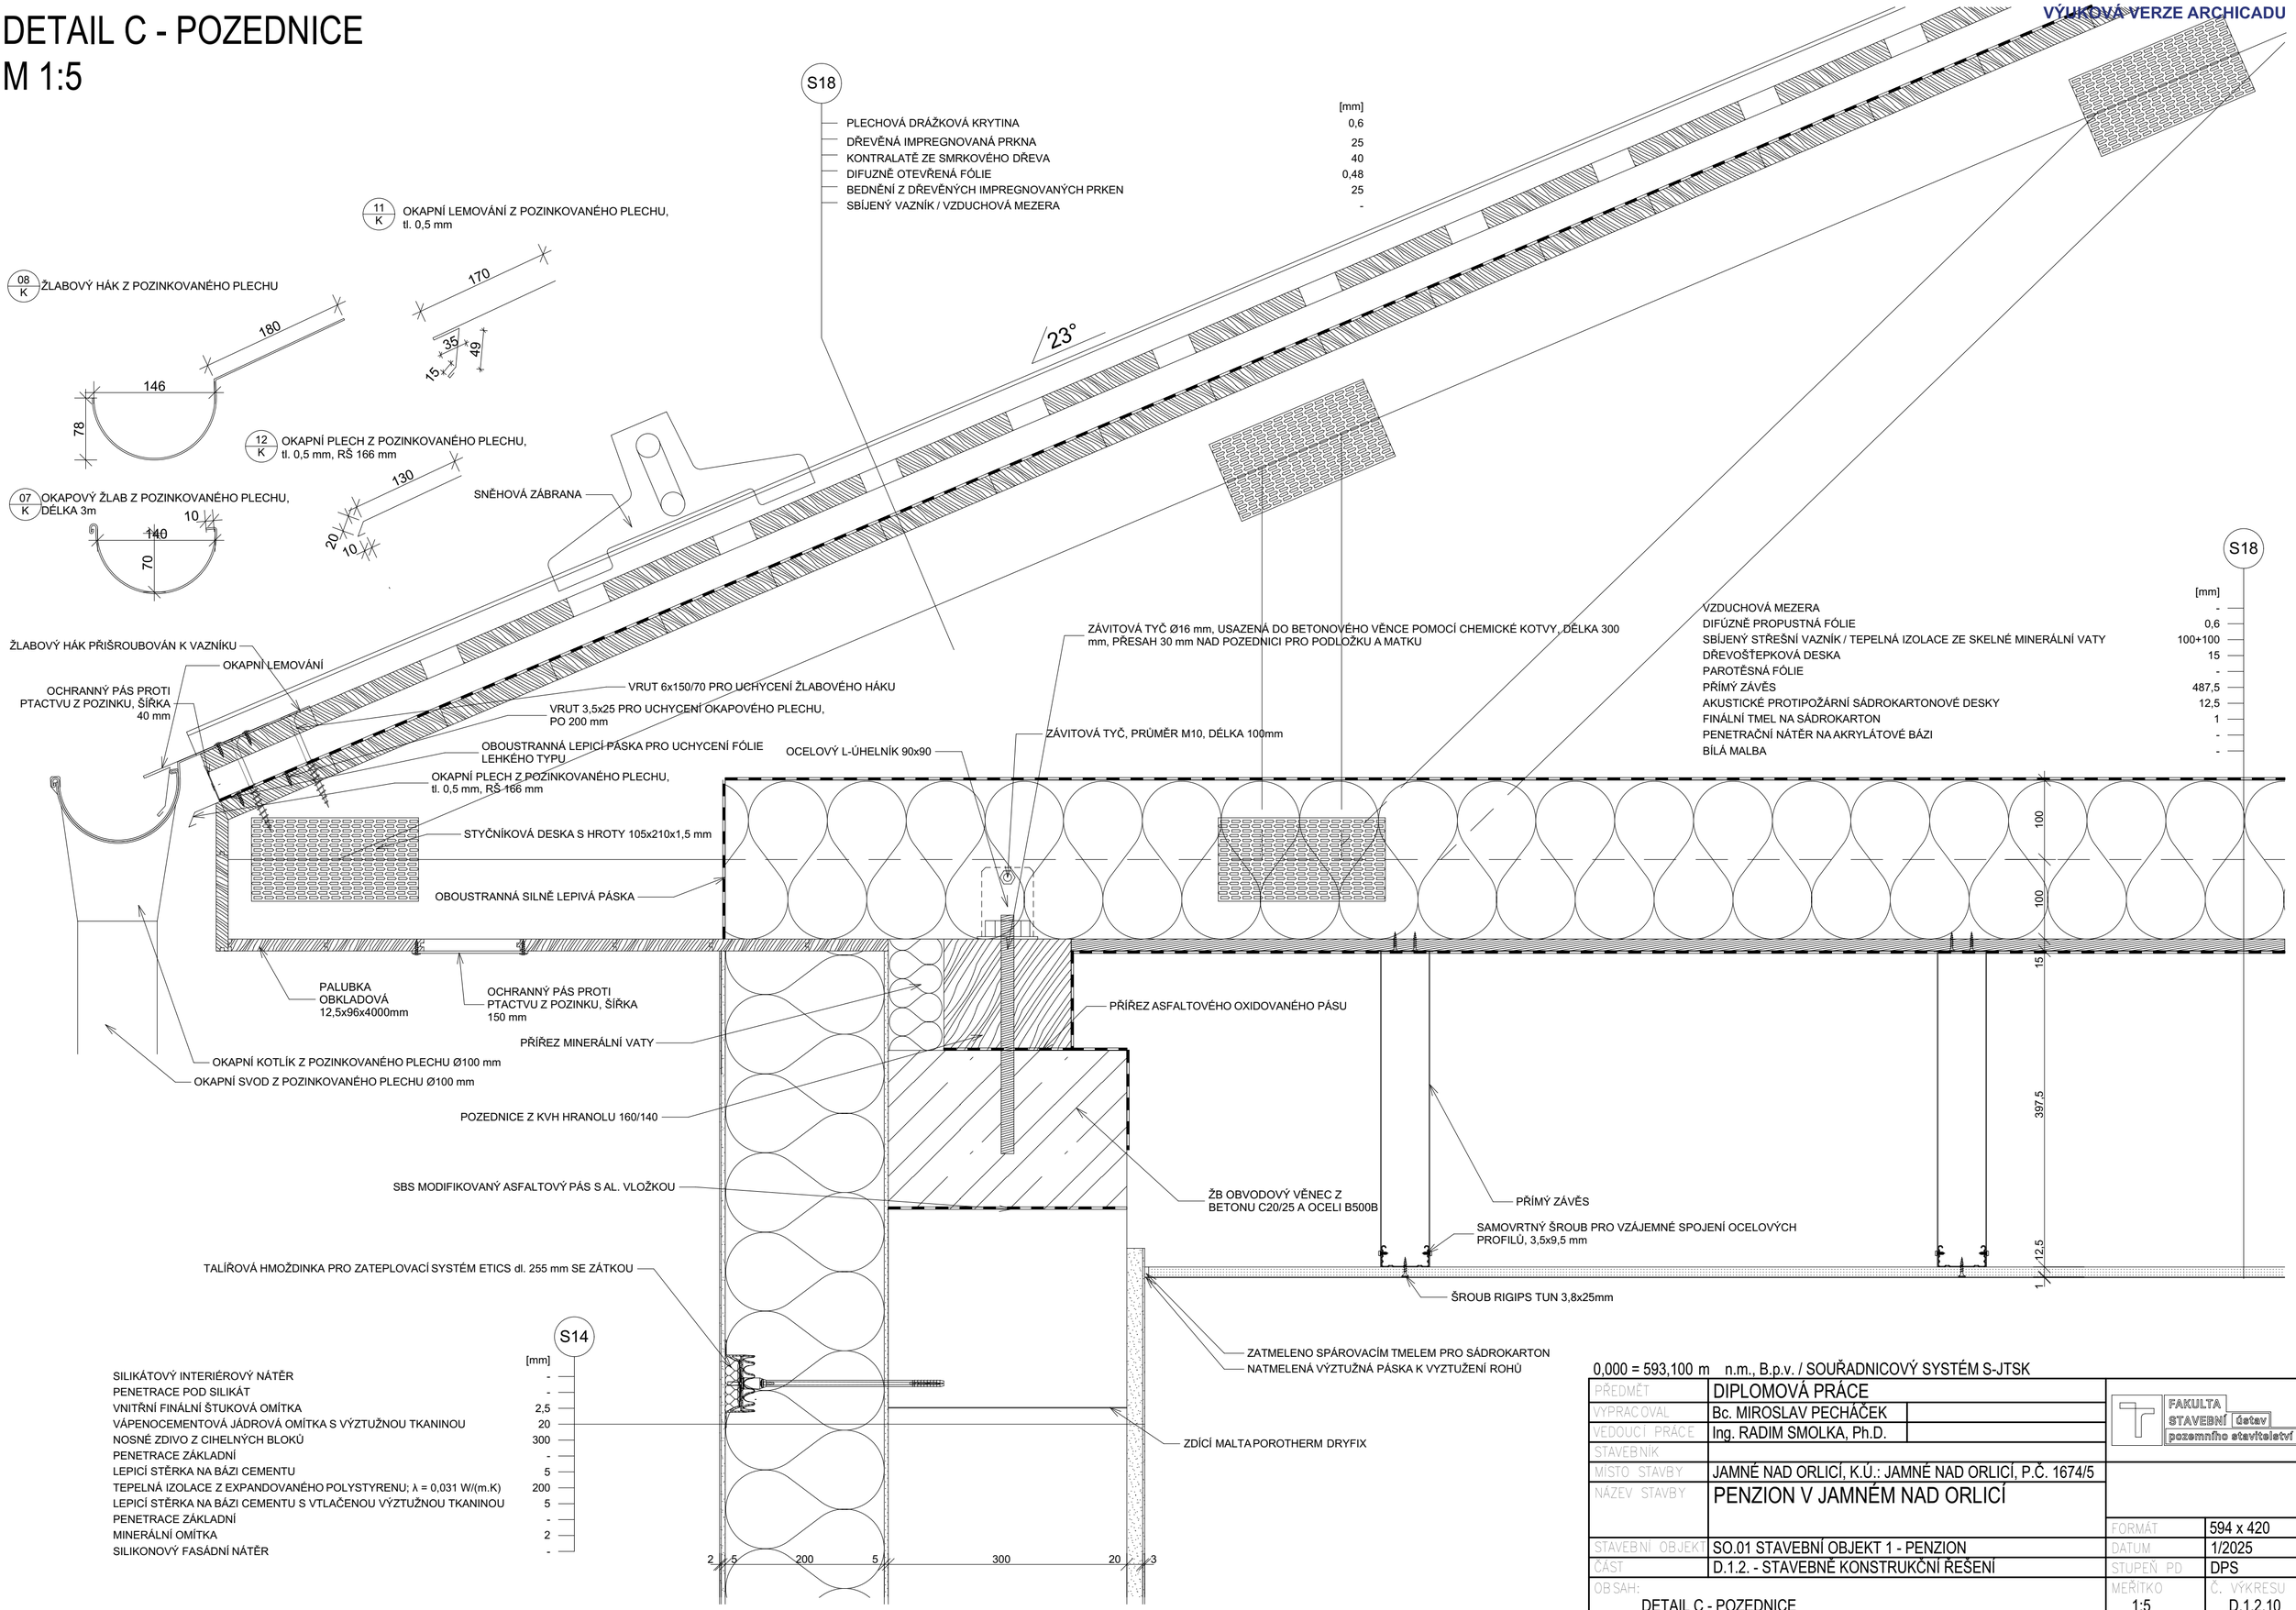

0,000 = 593,100 m n.m., B.p.v. / SOUŘADNICOVÝ SYSTÉM S-JTSK

PŘEDMĚT	DIPLOMOVÁ PRÁCE	FAKULTA STAVEBNÍ ústav pozemního stavitelství	
VYPRACOVAL	Bc. MIROSLAV PECHÁČEK		
VEDOUCÍ PRÁCE	Ing. RADIM SMOLKA, Ph.D.		
STAVEBNÍK			
MÍSTO STAVBY	JAMNÉ NAD ORLICÍ, K.Ú.: JAMNÉ NAD ORLICÍ, P.Č. 1674/5		
NÁZEV STAVBY	PENZION V JAMNÉM NAD ORLICÍ		
		FORMÁT	594 x 420
STAVEBNÍ OBJEKT	SO.01 STAVEBNÍ OBJEKT 1 - PENZION	DATUM	1/2025
ČÁST	D.1.2. - STAVEBNĚ KONSTRUKČNÍ ŘEŠENÍ	STUPEŇ PD	DPS
OBSAH: DETAIL C - POZEDNICE		MĚŘÍTKO 1:5	Č. VÝKRESU D.1.2.10