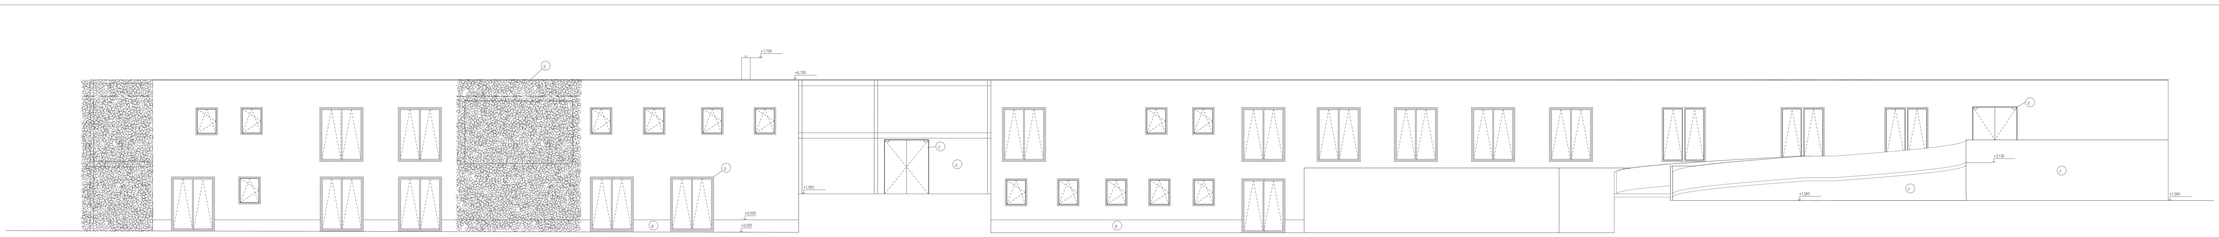


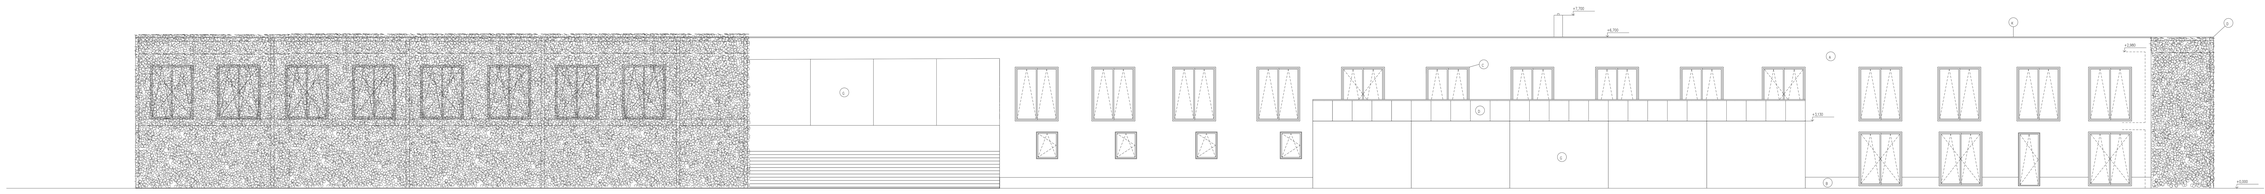


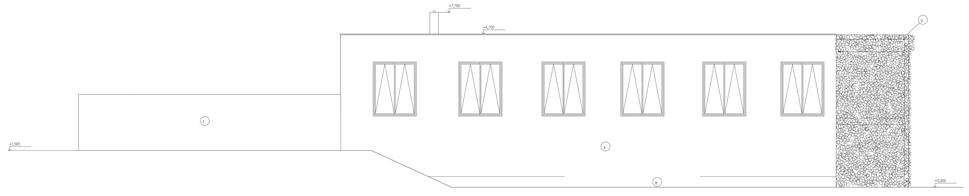


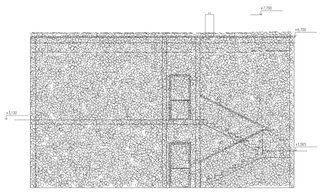


VYPIS PRVKŮ

- A — FAROPERSPEKTIVNÁ OMÍTKA – RAL 1013
- B — SOKL – WANNOLIT – ANTRACITOVÉ ŠEDÁ
- C — OKNO – SKLENĚNÉ VÝPLŇ – OSTŘÍN TRANSPARENT
- D — ZÁBRADLÍ – BEZPEČNOSTNÍ SKLO
- E — VSTUPNÍ DVEŘE HLINÍKOVÉ – POVRCHOVÁ ÚPRAVA TRANSPARENT
- F — BETONOVÁ STĚNKA
- G — PRŮSVITNÉ – PEVNÉ/MAT SKLO

0,000 = 280,00 m n. m. B. p. v. SOUŘADNICOVÝ SYSTÉM S-JTSK

| | | | |
|---|---|---|---|
| Autor práce | Bára Bílková | | |
| Vedoucí práce | Ing. Petr Cikrle, Ph.D. | | |
| Konzultant | | Datum | |
| Název akce | BAKALÁŘSKÁ PRÁCE | | |
| Název výkresu | POHLEDY | Měřítko | 1:50 |
| | | Formát | A1 |
| | | Číslo výkresu | C.12 |