


TRASA DOPRAVY STAVEBNÍCH STROJŮ

→ SMĚR ZE STAVENIŠTĚ NA SKLADKU
→ SMĚR ZE SKLADKY NA STAVENIŠTĚ
PSMK s.r.o., VIDEŇSKÁ 494/103, BRNO–ŠTŘŘICE
VZDALENOST OD STAVENIŠTĚ cca 6,4 km,
ČAS DOJEZDU cca 11 min.


BOD A

BOD ZÁJMU A
POLOMĚRY OBLOUKŮ PŘI CESTĚ
NA SKLADKU cca 33,5 m
VŠECHNY BODY ZÁJMU VHOVÍ

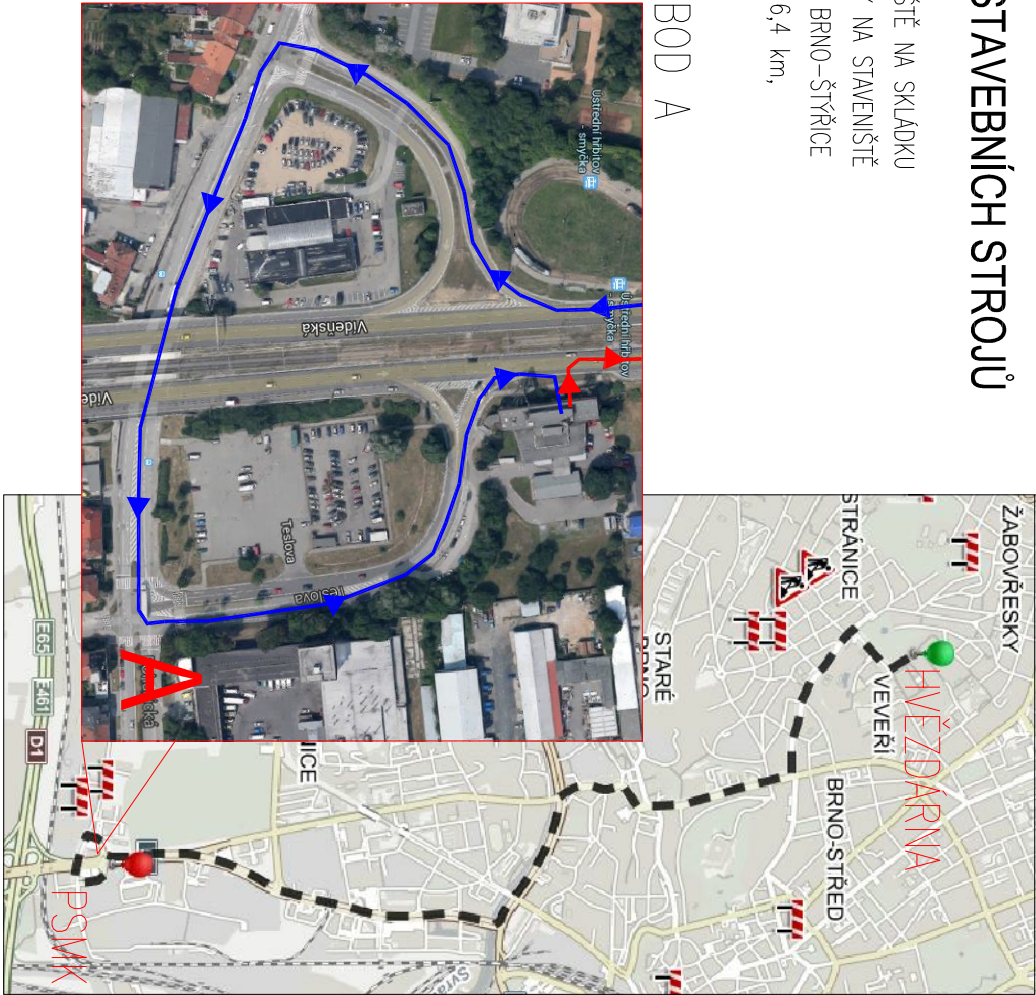

TRASA DOPRAVY VÝZTUŽE

—— STEJNÝ SMĚR TAM I ZPĚT
FERONA a.s., VIDEŇSKÁ 291/83, BRNO–ŠTŘŘICE
VZDALENOST OD STAVENIŠTĚ cca 4,0 km,
ČAS DOJEZDU cca 9 min.
NAVĚŠNÁ SOUPRAVA MAN
VŠECHNY BODY ZÁJMU VHOVÍ

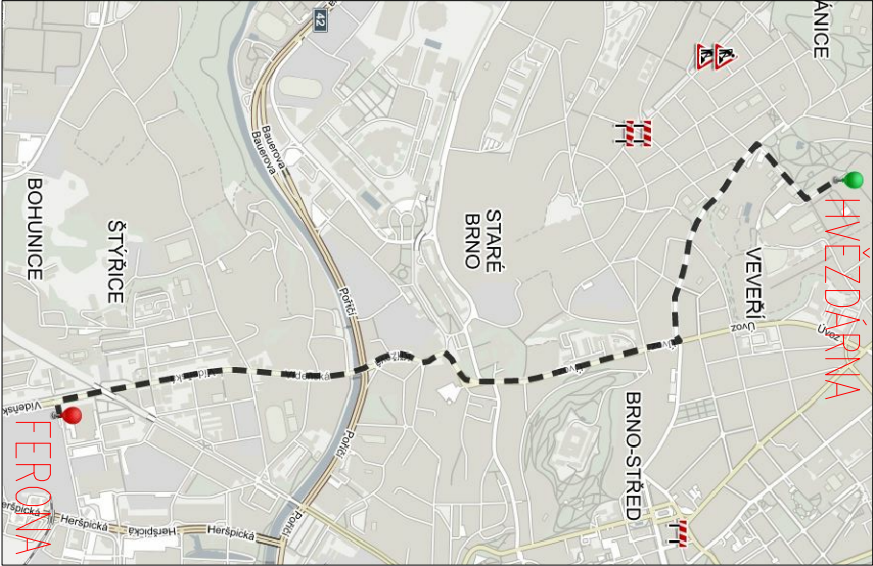


TRASA DOPRAVY BETONU

→ SMĚR ZE STAVENIŠTĚ NA SKLADKU
→ SMĚR ZE SKLADKY NA STAVENIŠTĚ


CEMEX BETONÁRNA, MASNÁ 430/110, BRNO
VZDALENOST OD STAVENIŠTĚ cca 5,5 km,
ČAS DOJEZDU cca 11 min.

AUTODOMIČAVAČ Stetter C3
– CELKOVÁ MAX. VÝŠKA 2633 mm

VŠECHNY BODY ZÁJMU VHOVÍ

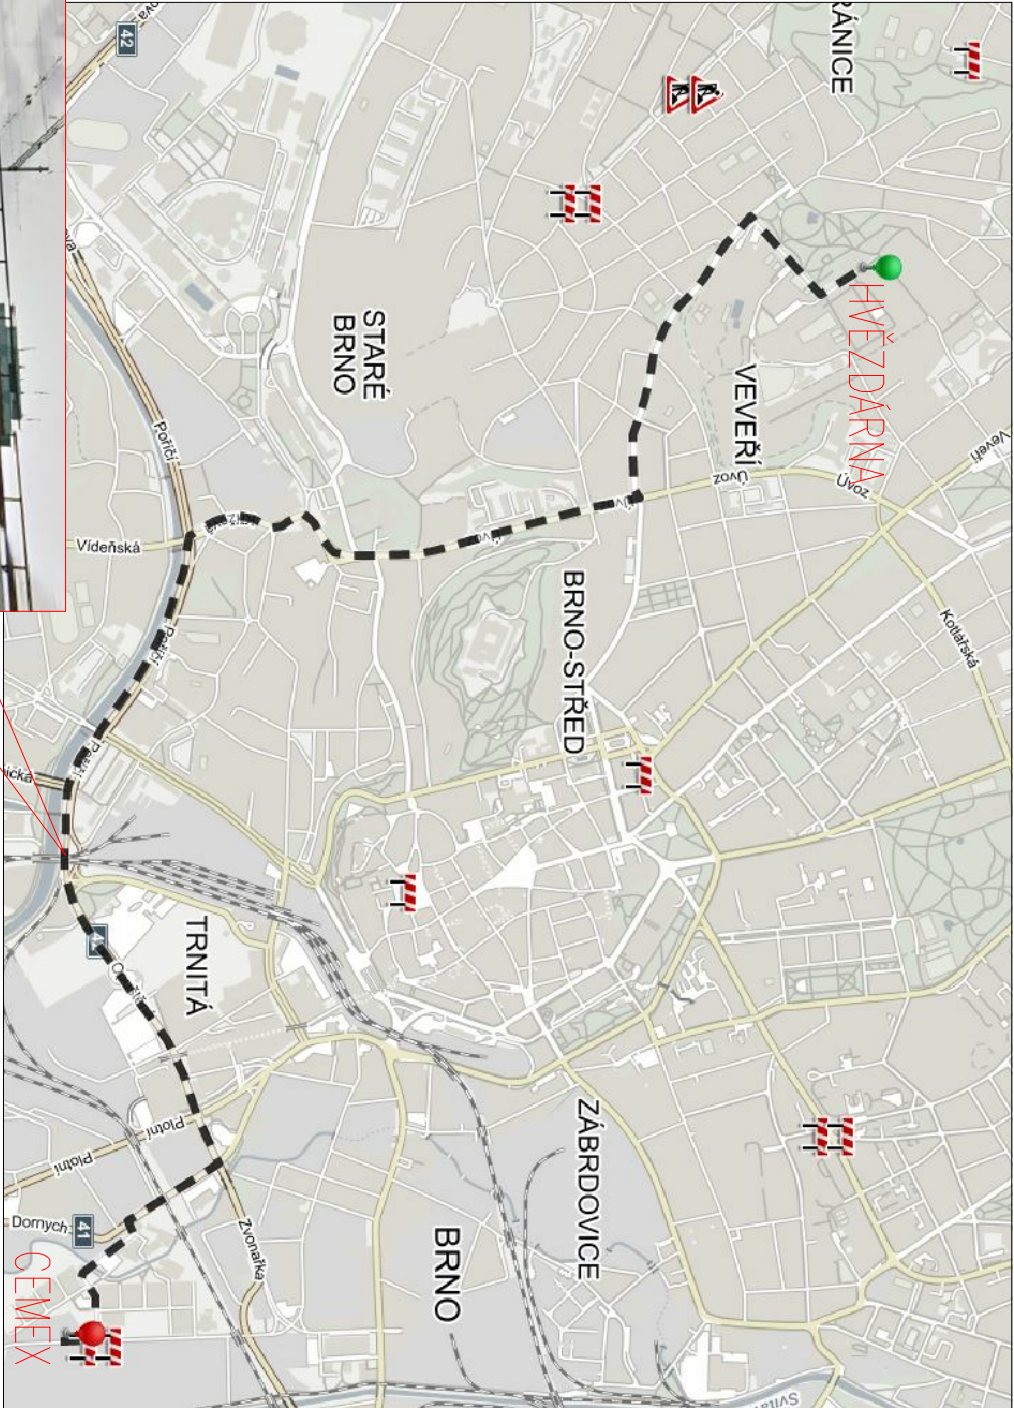

BOD B

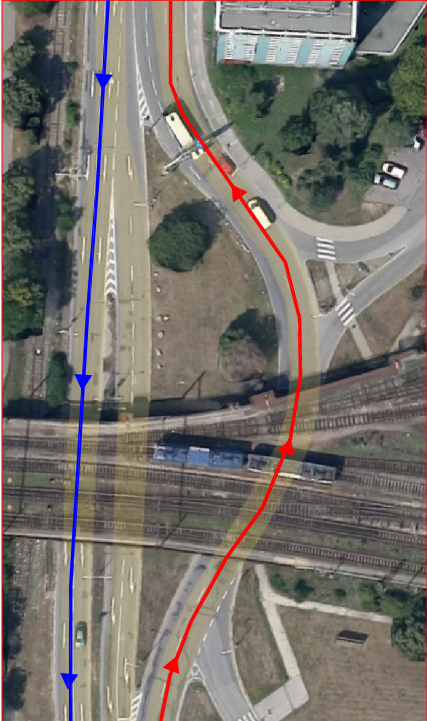

BAKALÁŘSKÁ PRÁCE

HVĚZDÁRNA A PLANETÁRIUM V BRNĚ
HRUBÁ SPODNÍ STAVBA

Název:		Měřítko:	
SITUACE DOPRAVNÍCH VZTAHŮ II.		-	
Výpracovala: Andrea Chromá		Číslo výkresu:	
Vedoucí BP: Ing. Barbora Kovářová, Ph.D.		B8	