SITUACE–II/416

M 1:500

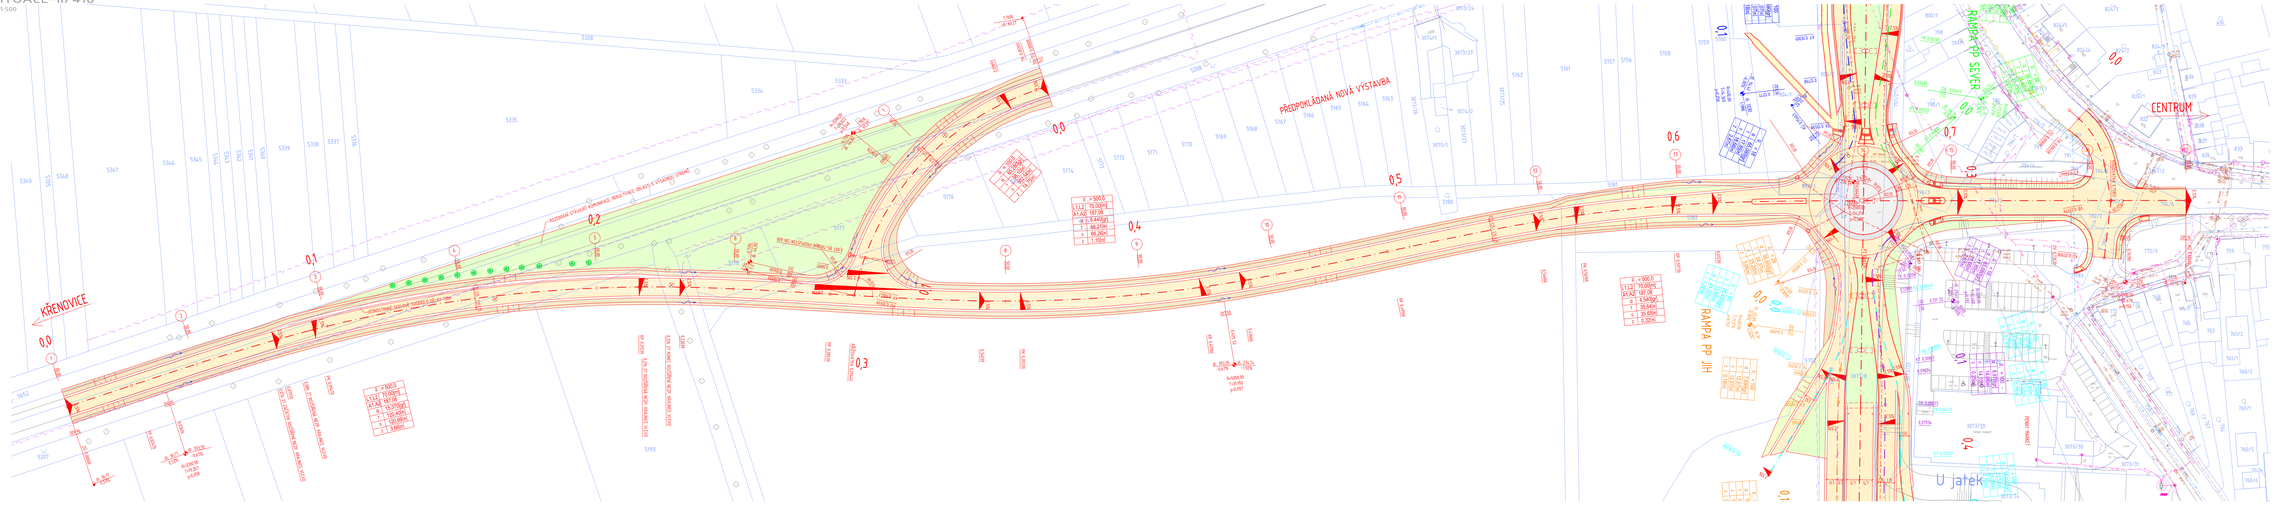
KŘENOVICE
PŘEDPOKLÁDANÁ NOVÁ VÝSTAVBA
RAMPA PP JIH
RAMPA PP SEVER
CENTRUM
U jatek
STÁVAJÍCÍ SILNICE II/416 V KŘENOVICÍCH
NOVÁ SILNICE II/416 V KŘENOVICÍCH
ZRUŠEN