



Podélný profil: CSPH VPRAVO SHELL VJEZD M 1:500/50
Rozsah: km 0,00000 - km 0,06396

KRAJ:	JIHOMORAVSKÝ
KATASTRÁLNÍ ÚZEMÍ:	SLAVKOV U BRNA
DRUH POVRCHU ÚZEMÍ:	SILNICE

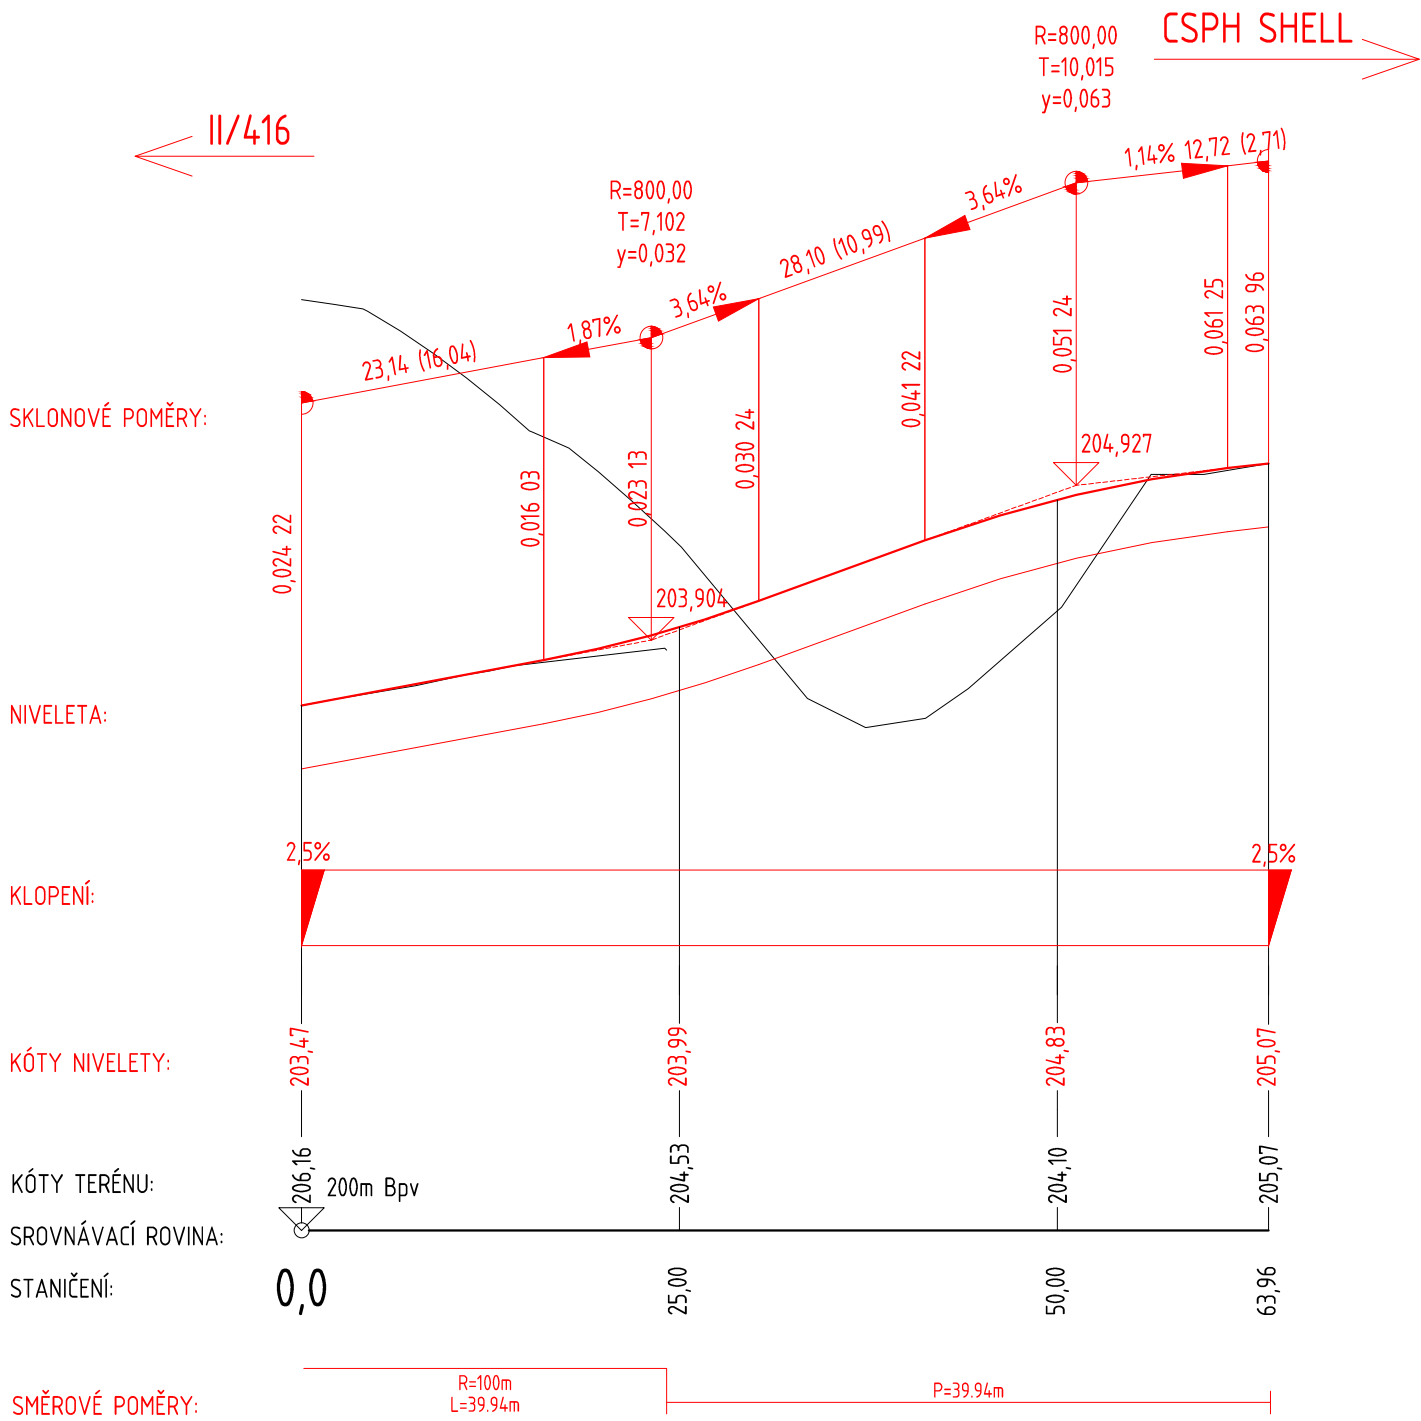


Podélný profil: CSPH VPRAVO SHELL VYJEZD M 1:500/100
Rozsah: km 0,00000 - km 0,03860

KRAJ:	JIHOMORAVSKÝ
KATASTRÁLNÍ ÚZEMÍ:	SLAVKOV U BRNA
DRUH POVRCHU ÚZEMÍ:	SILNICE

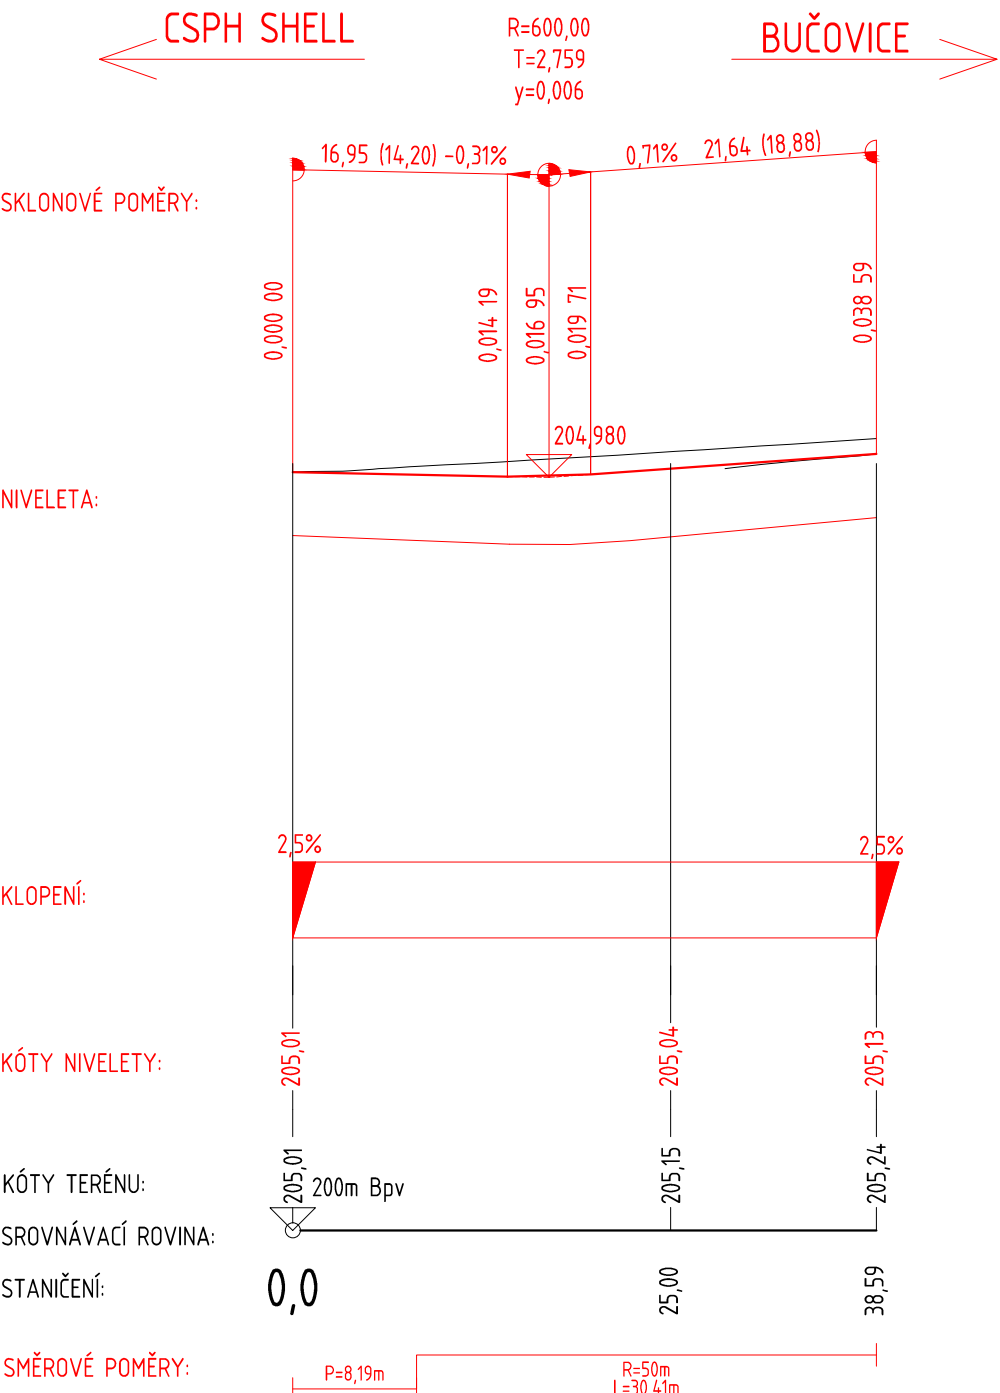


Podélný profil: CSPH VLEVO TENRYU VYJEZD M 1:500/50
Rozsah: km 0,00148 - km 0,08649

KRAJ:	JIHOMORAVSKÝ
KATASTRÁLNÍ ÚZEMÍ:	SLAVKOV U BRNA
DRUH POVRCHU ÚZEMÍ:	SILNICE

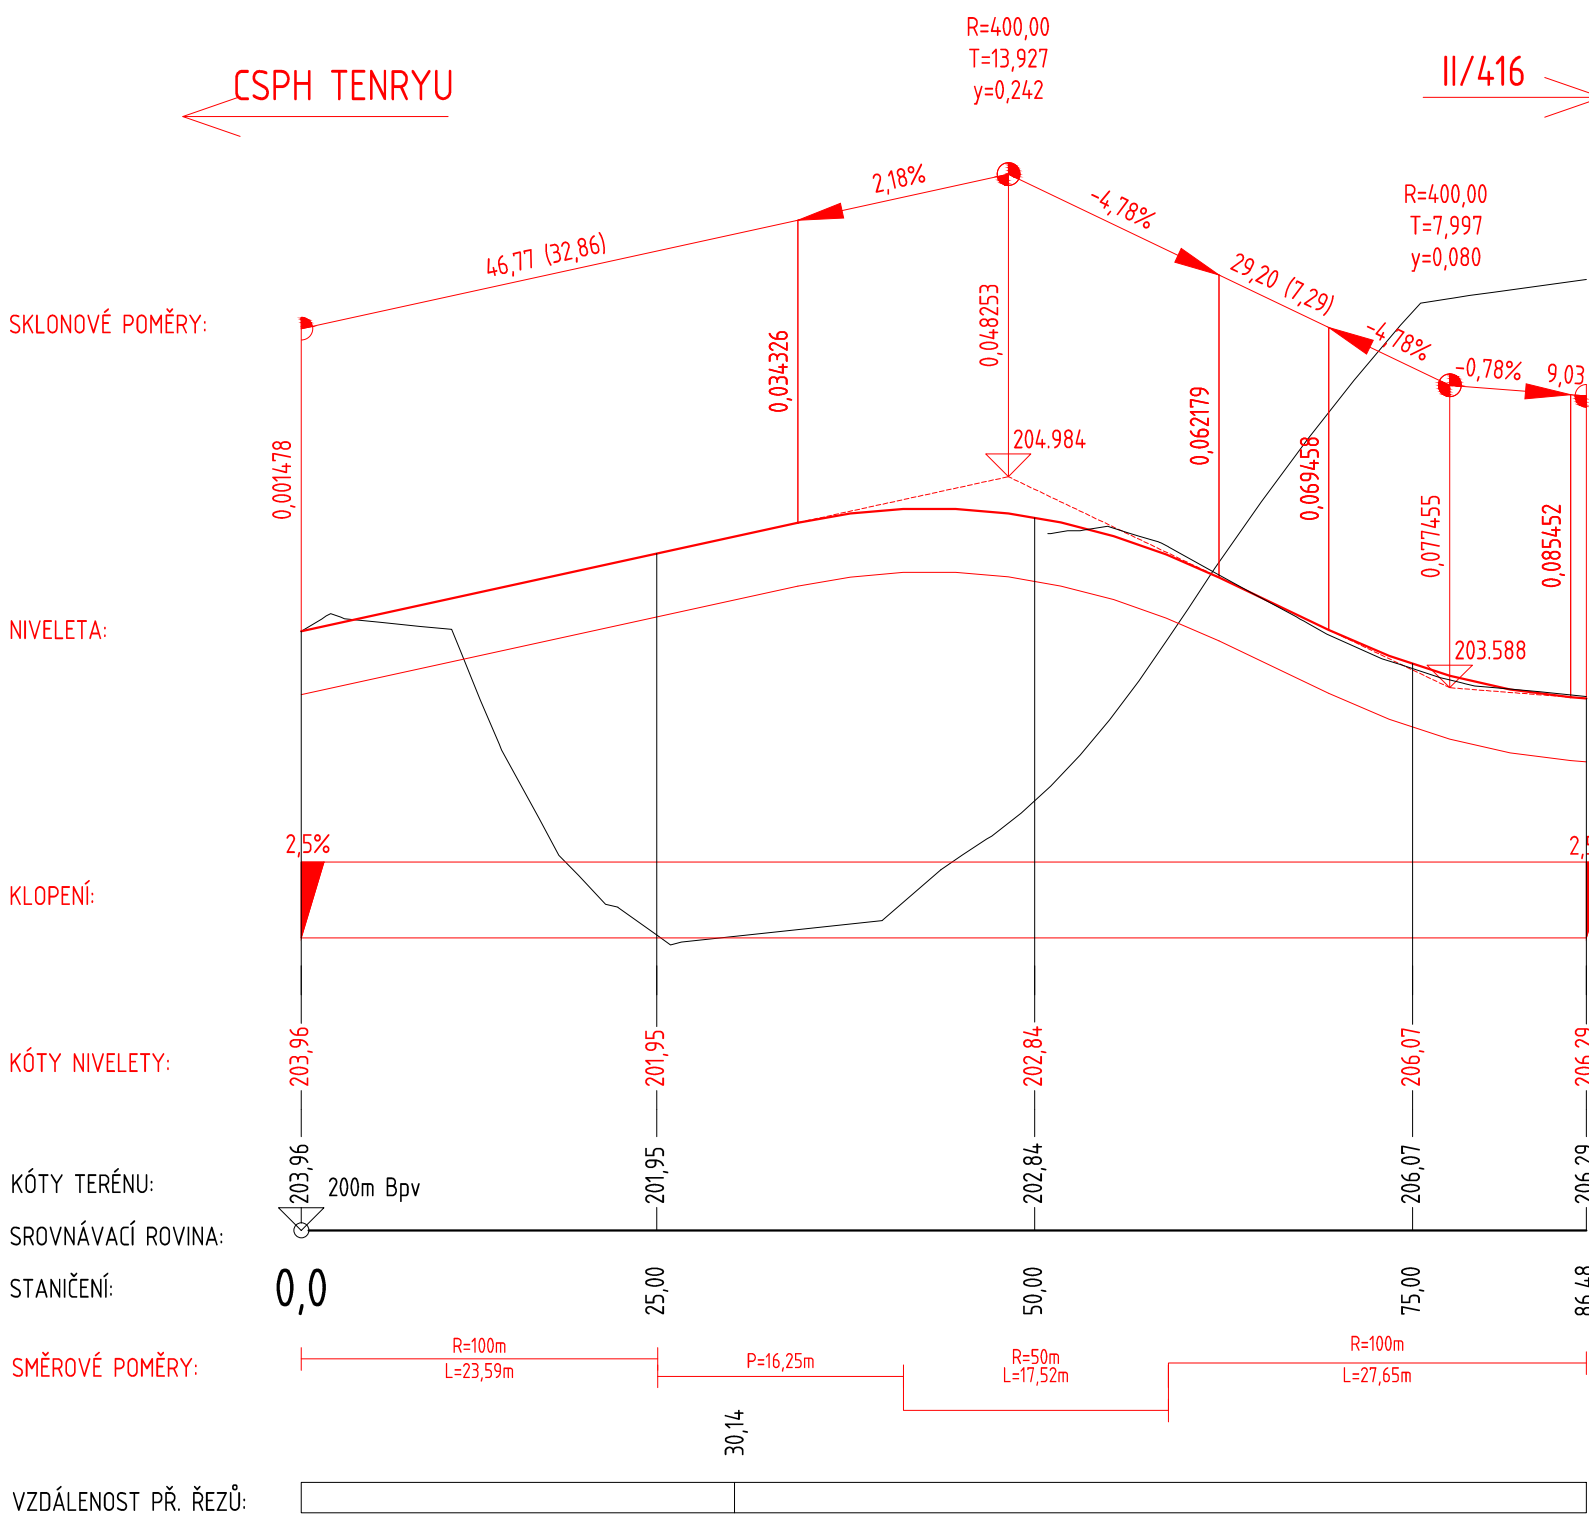

Podélný profil: CSPH VLEVO TENRYU VJEZD M 1:500/50
Rozsah: km 0,00013 - km 0,03697

KRAJ:	JIHOMORAVSKÝ
KATASTRÁLNÍ ÚZEMÍ:	SLAVKOV U BRNA
DRUH POVRCHU ÚZEMÍ:	SILNICE

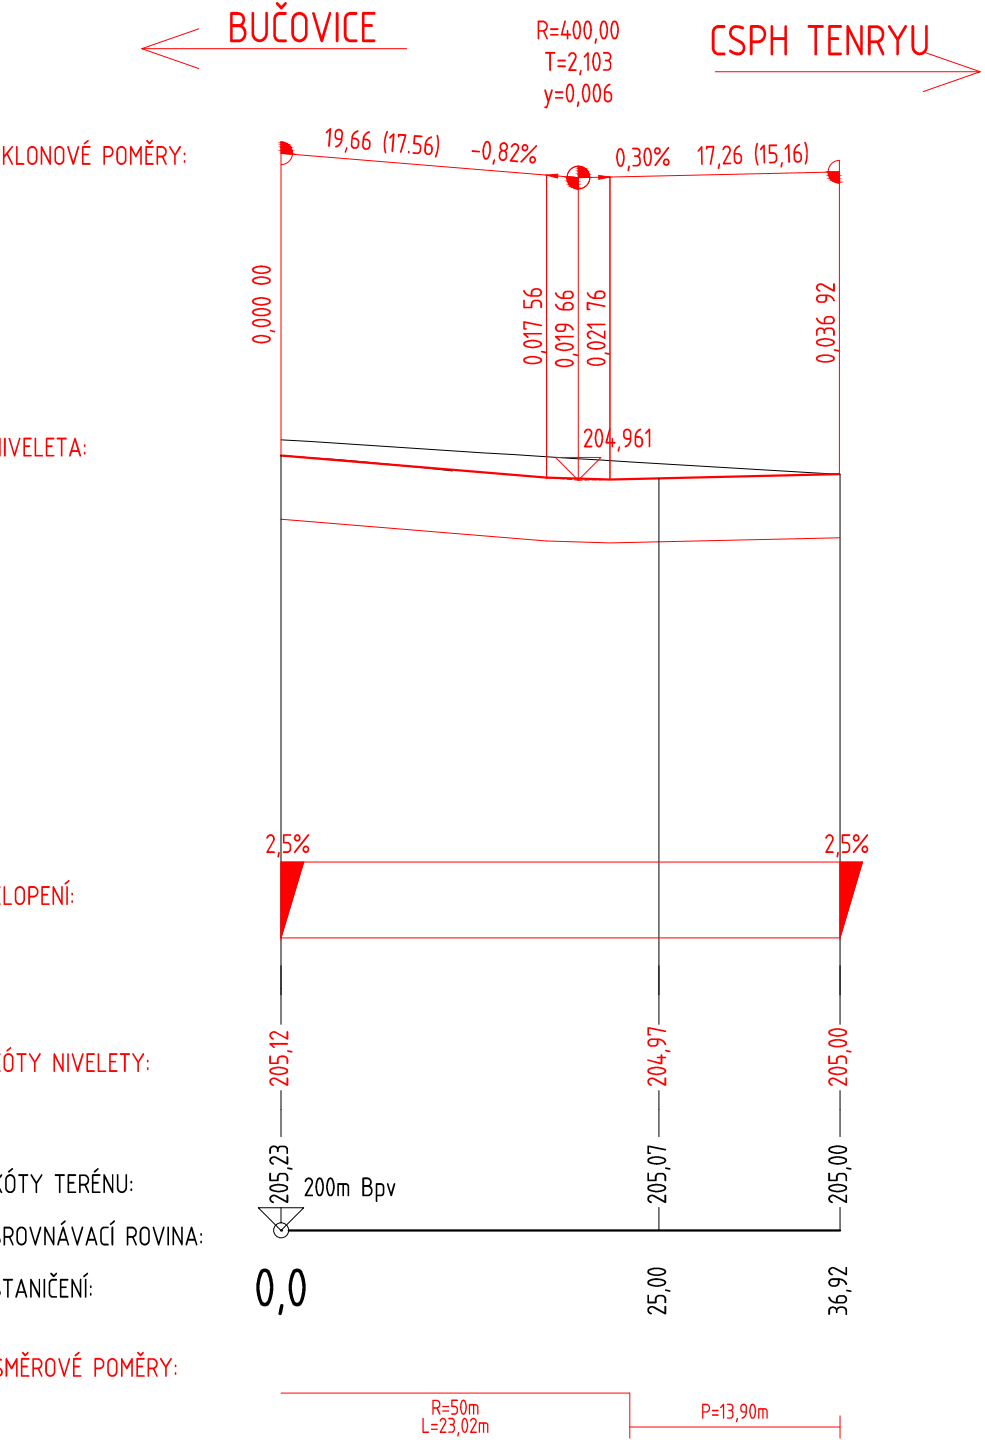

VÝŠKOVÝ SYSTÉM: B.p.v.			
DIPLOMANT	Bc. JAN LAKOMÝ		
VEDOUČÍ DIPLOMOVÉ PRÁCE	Ing. MARTIN SMĚLÝ		
KRAJ: JIHOMORAVSKÝ	MÍSTO STAVBY: SLAVKOV U BRNA		
ÚSTAV POZEMNÍCH KOMUNIKACÍ			
DIPLOMOVÁ PRÁCE			
ÚPRAVA KŘÍŽOVATKY SILNICE I/50 x II/416			
VE SLAVKOVĚ U BRNA			
PODÉLNÉ PROFILY-NAPOJENÍ CSPH			
DATUM	LEDEN 2016		
FORMÁT	5 x A4		
MĚŘÍTKO	1:500/50		
Čís. VÝKRESU	C.1.2.2.4		