
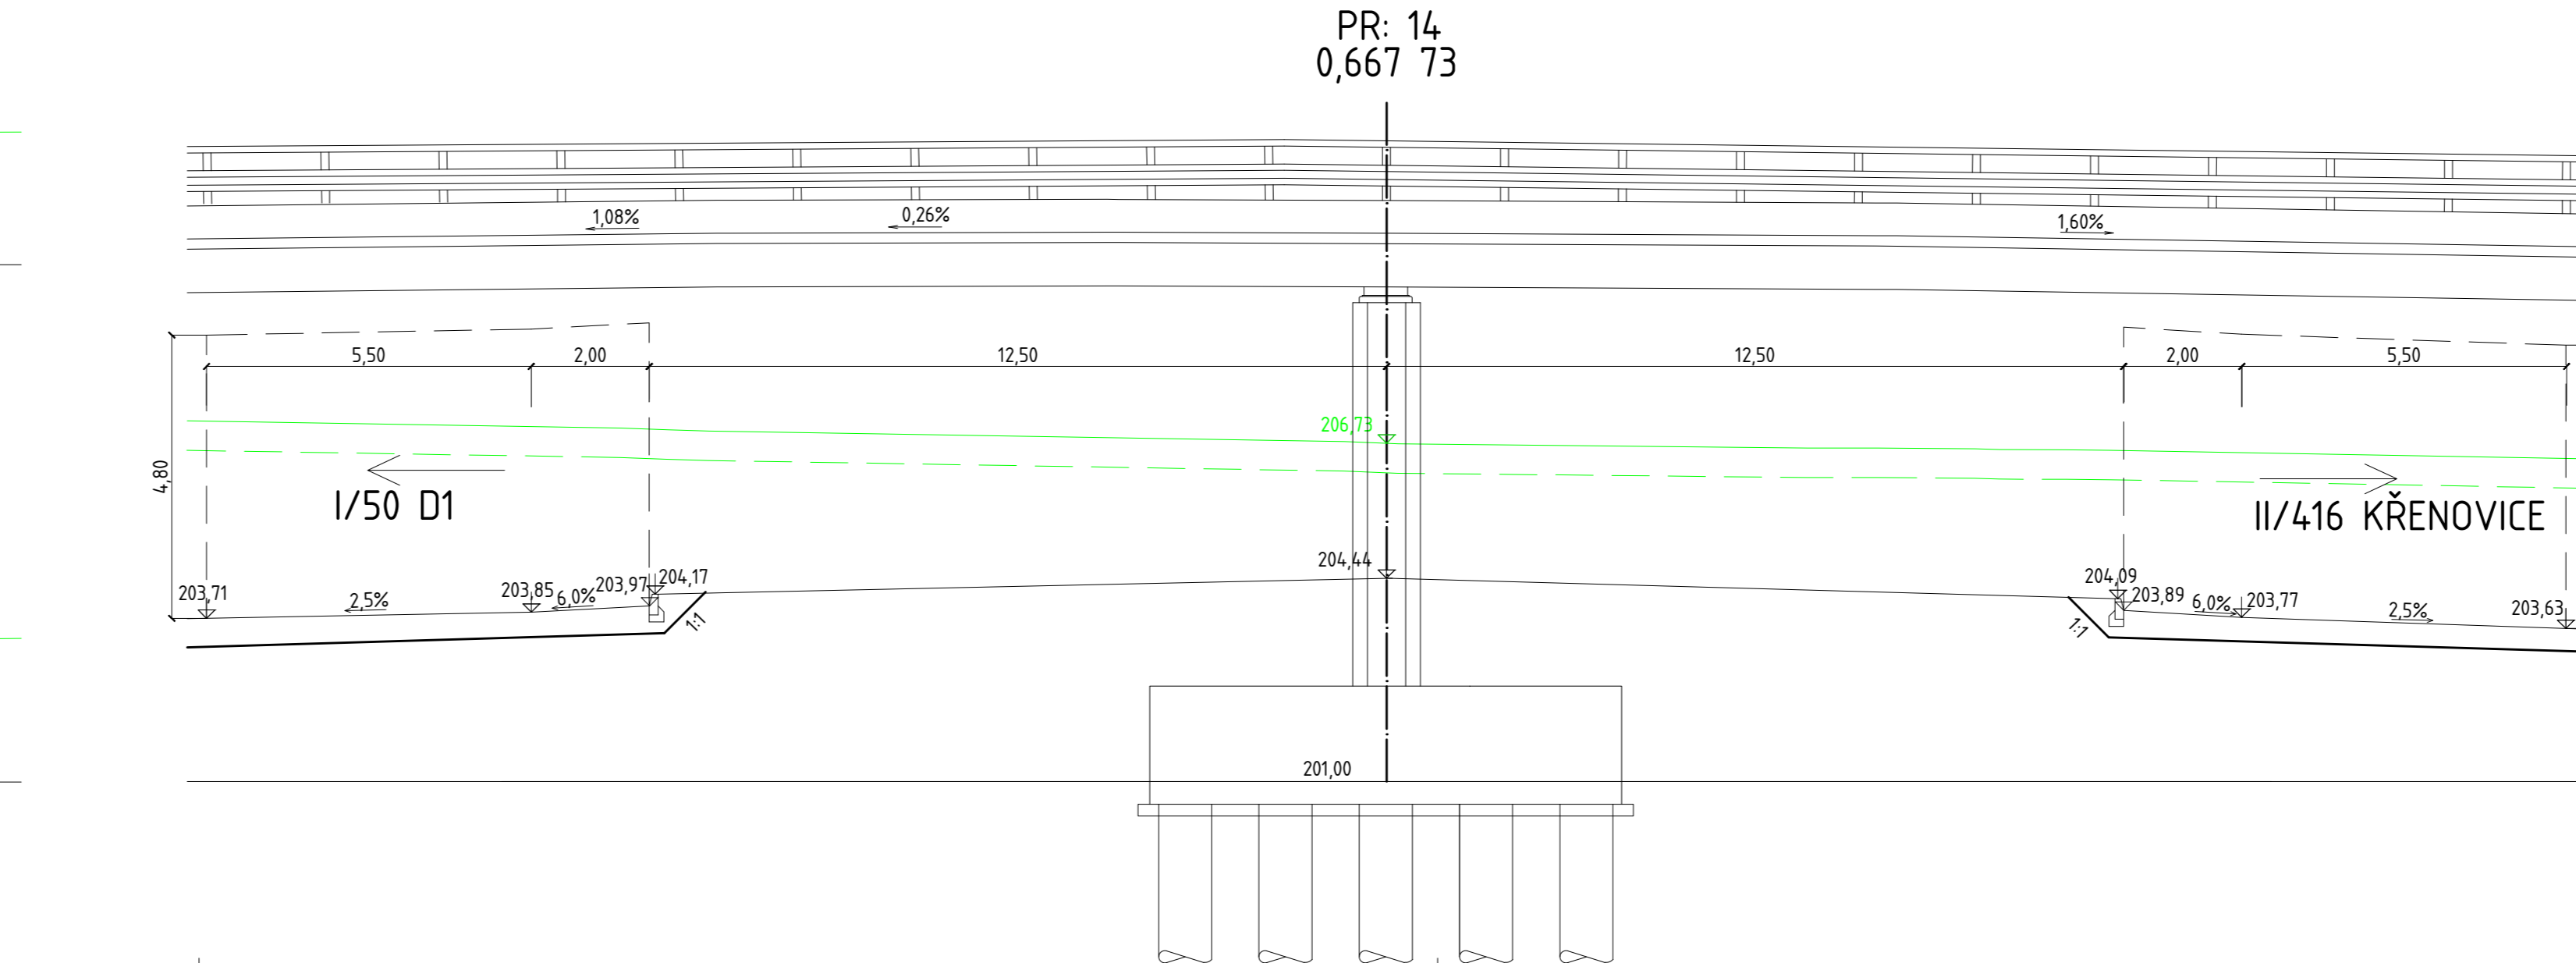


CHARAKTERISTICKÝ ŘEZ II/416 NAPOJENÍ

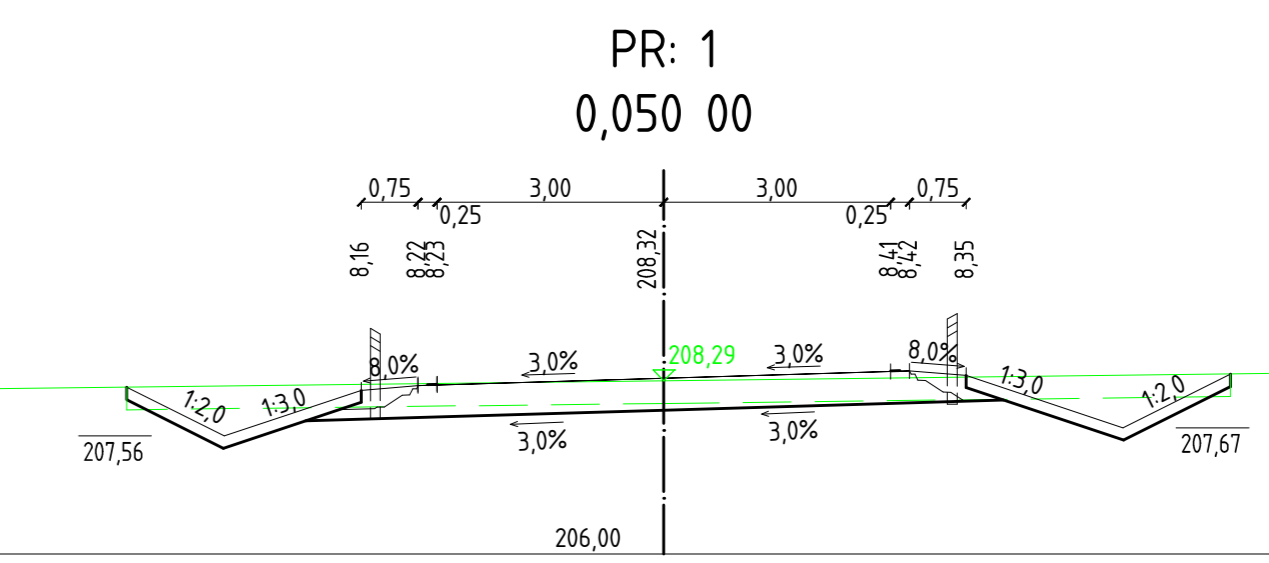

VÝŠKOVÝ SYSTÉM:		B.p.v.		
DIPLOMANŤ	Bc. JAN LAKOŇ		<i>Lakon</i>	
VEDOUŠÍ DIPLOMOVÉ PRÁCE	Ing. MARTIN SMĚLÝ			
KRAJ: JIHOHMORAVSKÝ	MÍSTO STAVBY:	SLAVKOV U BRNA		
ÚSTAV POZEMNÍCH KOMUNIKACÍ				
DIPLOMOVÁ PRÁCE				
ÚPRAVA KŘIŽOVATKY SILNICE I/50 x II/416				
VE SLAVKOVĚ U BRNA				
CHARAKTERISTICKÉ PŘÍČNÉ ŘEZY-II/416				

		VYSOKÉ UČENÍ TECHNICKÉ V BRNĚ	
FASST		FAKULTA STAVEBNÍ 602 00 PŘEDMĚNÍHOVA 602 003 Věcné 331 965, 602 00 Brno	
DATUM		LEDEN 2016	
FORMÁT		8 x A4	
MĚŘÍTKO		1:100	
ČÍS. VÝKRESU		C.1.2.4.2	