
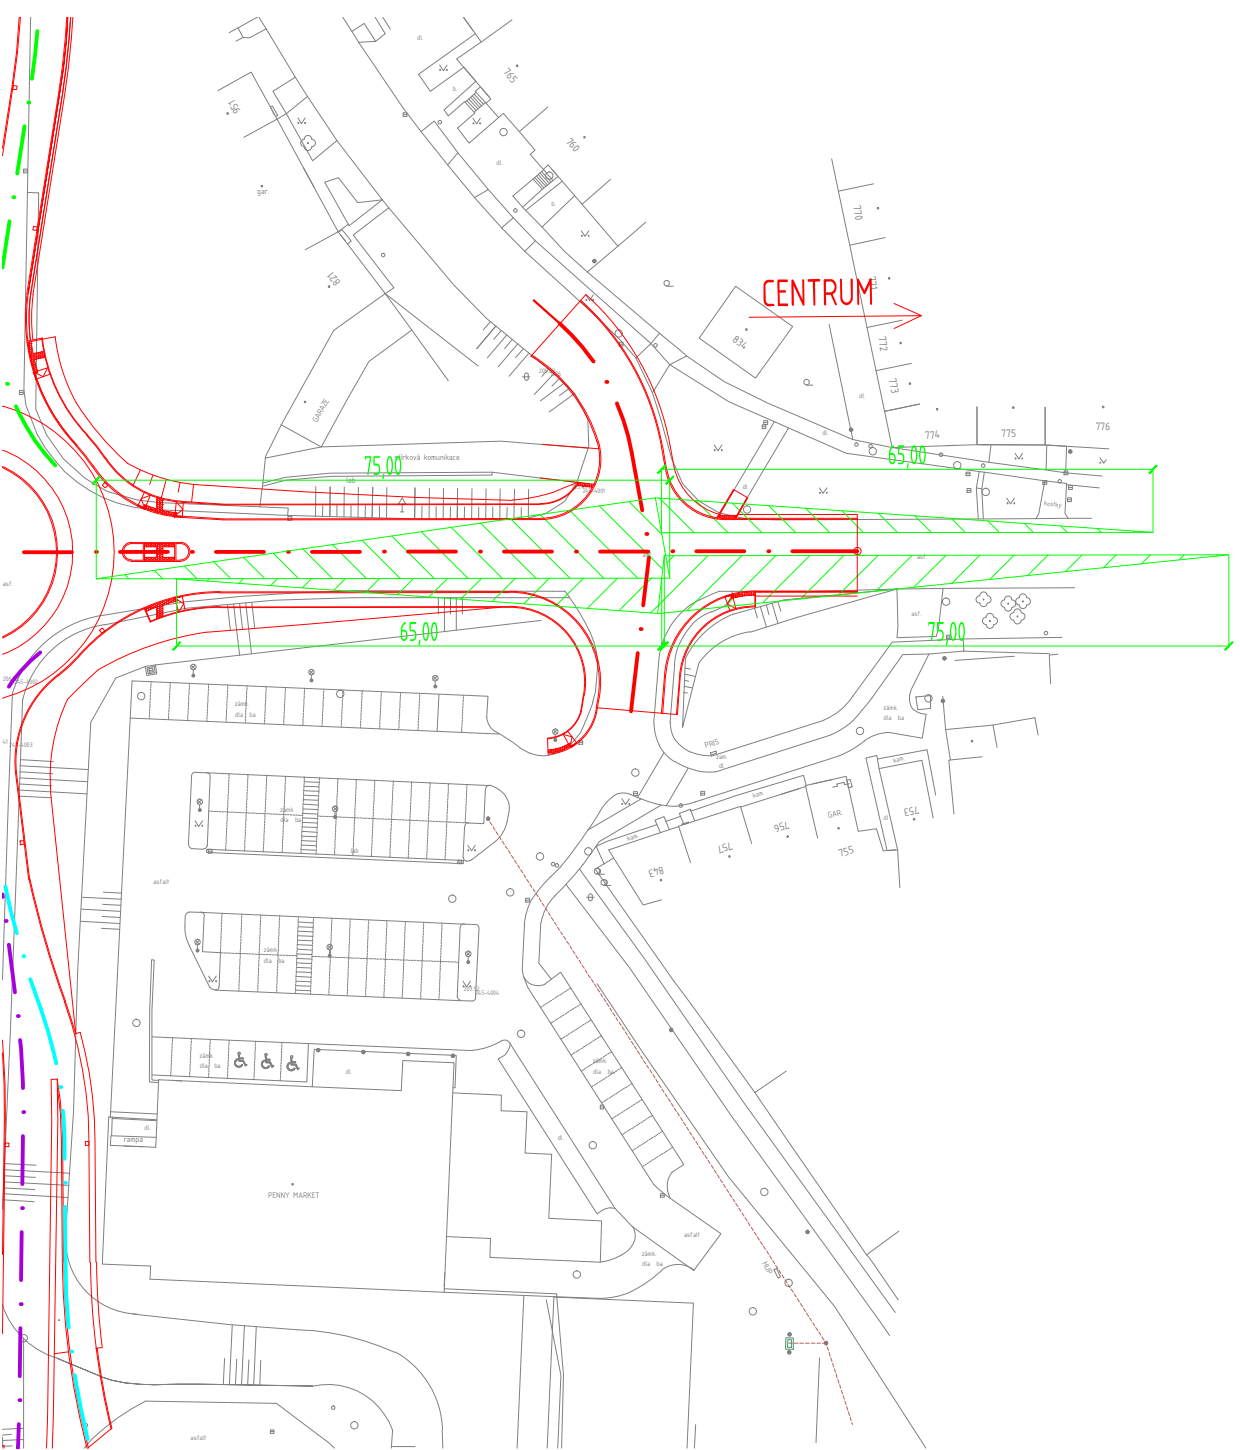
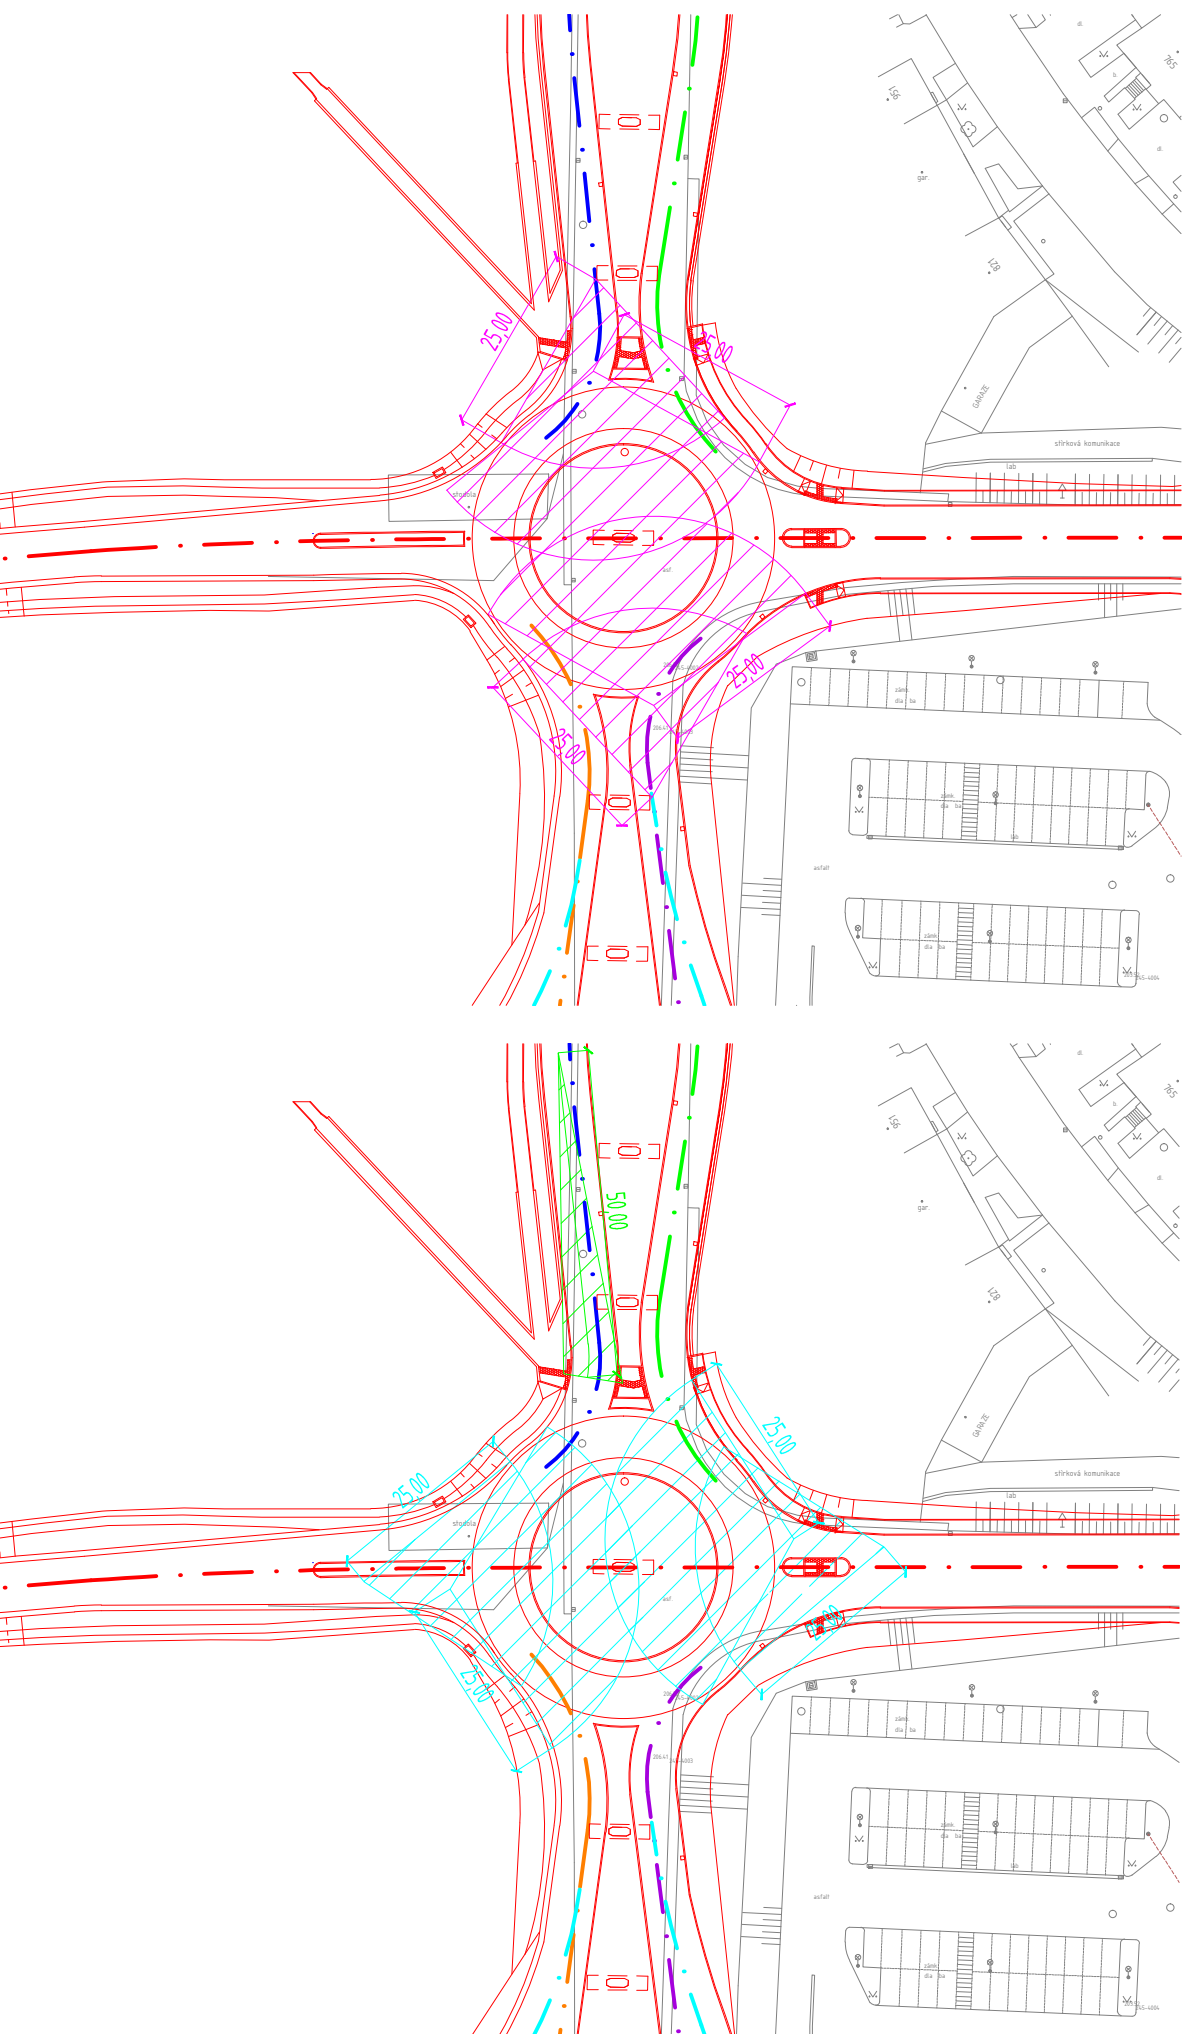


ROZHLEDOVÉ POMĚRY
M 1:1000

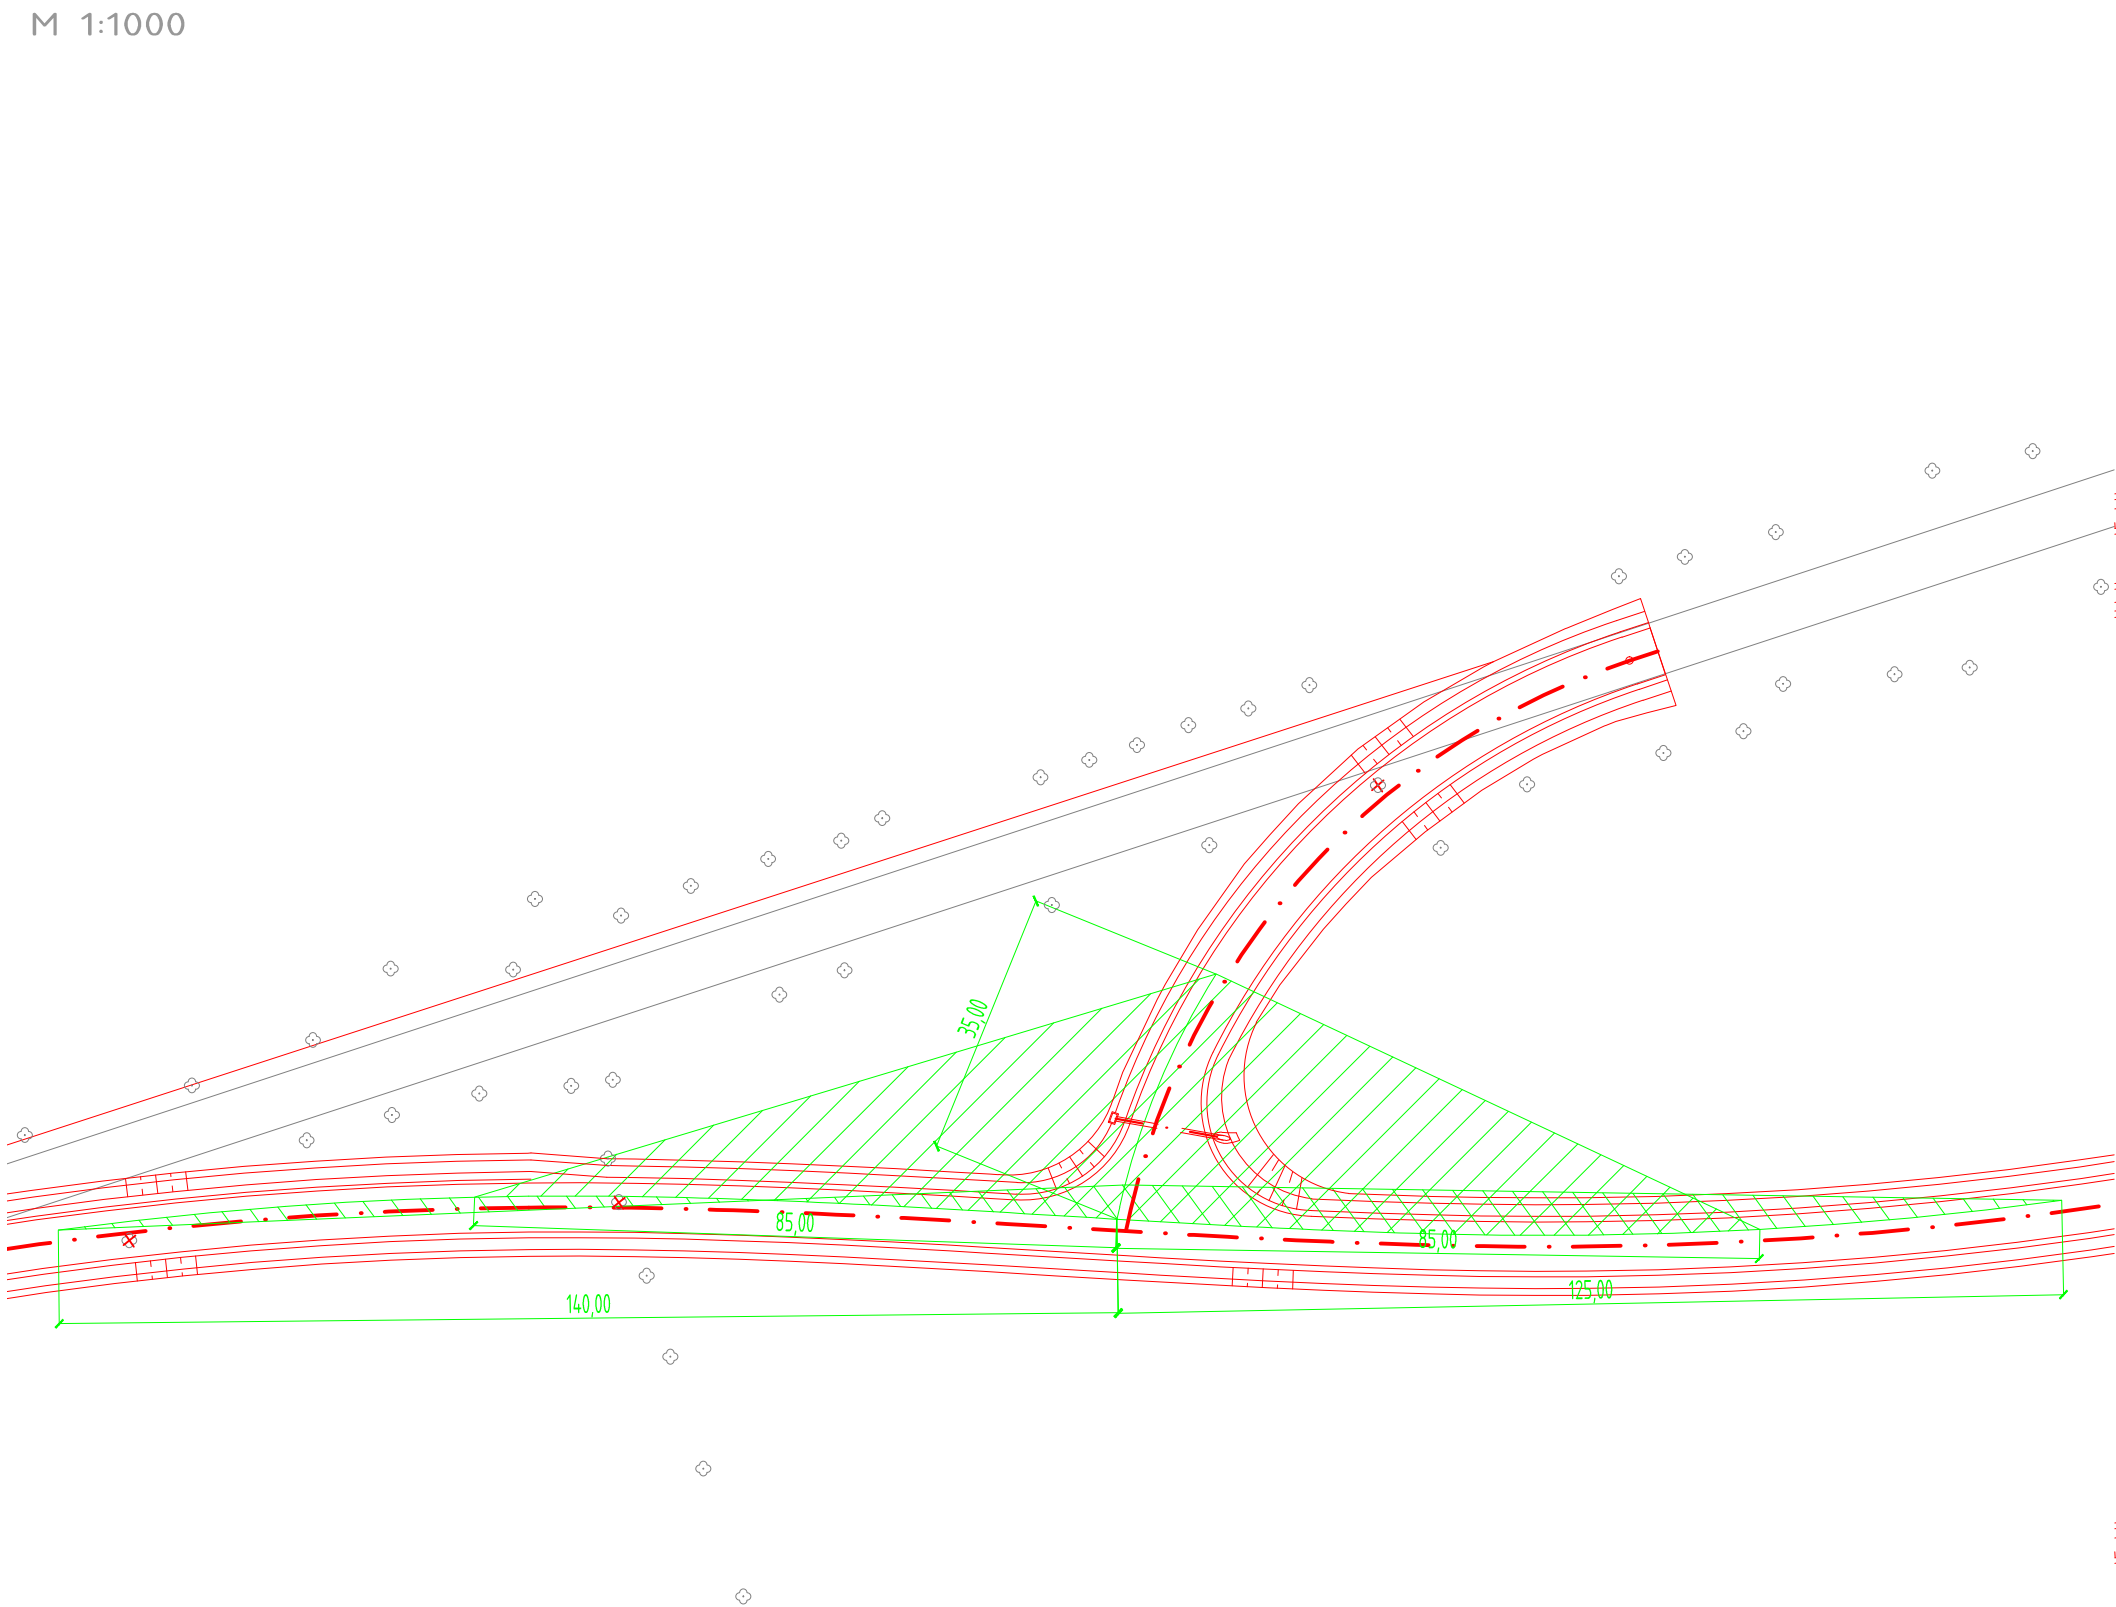

SOUŘADNICOVÝ SYSTÉM: S-JTSK
VÝŠKOVÝ SYSTÉM: B.p.v.

DIPLOMANT	Bc. JAN LAKOMÝ	<i>Lakomý</i>
VEDOUČÍ DIPLOMOVÉ PRÁCE	Ing. MARTIN SMĚLÝ	
KRAJ: JIHO-MORAVSKÝ	MÍSTO STAVBY: SLAVKOV U BRNA	
ÚSTAV POZEMNÍCH KOMUNIKACÍ		
DIPLOMOVÁ PRÁCE		
ÚPRAVA KŘÍŽOVATKY SILNICE I/50 x II/416		
VE SLAVKOVĚ U BRNA		
ROZHLEDOVÉ POMĚRY		

VYSOKÉ UČENÍ TECHNICKÉ V BRNĚ	
FAKULTA STAVEBNÍ ÚSTAV POZEMNÍCH KOMUNIKACÍ Veveří 331/95, 602 00 Brno	
DATUM	LEDEN 2016
FORMÁT	4 X A4
MĚŘÍTKO	1:1000
ČÍS. VÝKRESU	C.1.2.5