


Přehledný náčrt bodového pole a pomocné měřické sítě

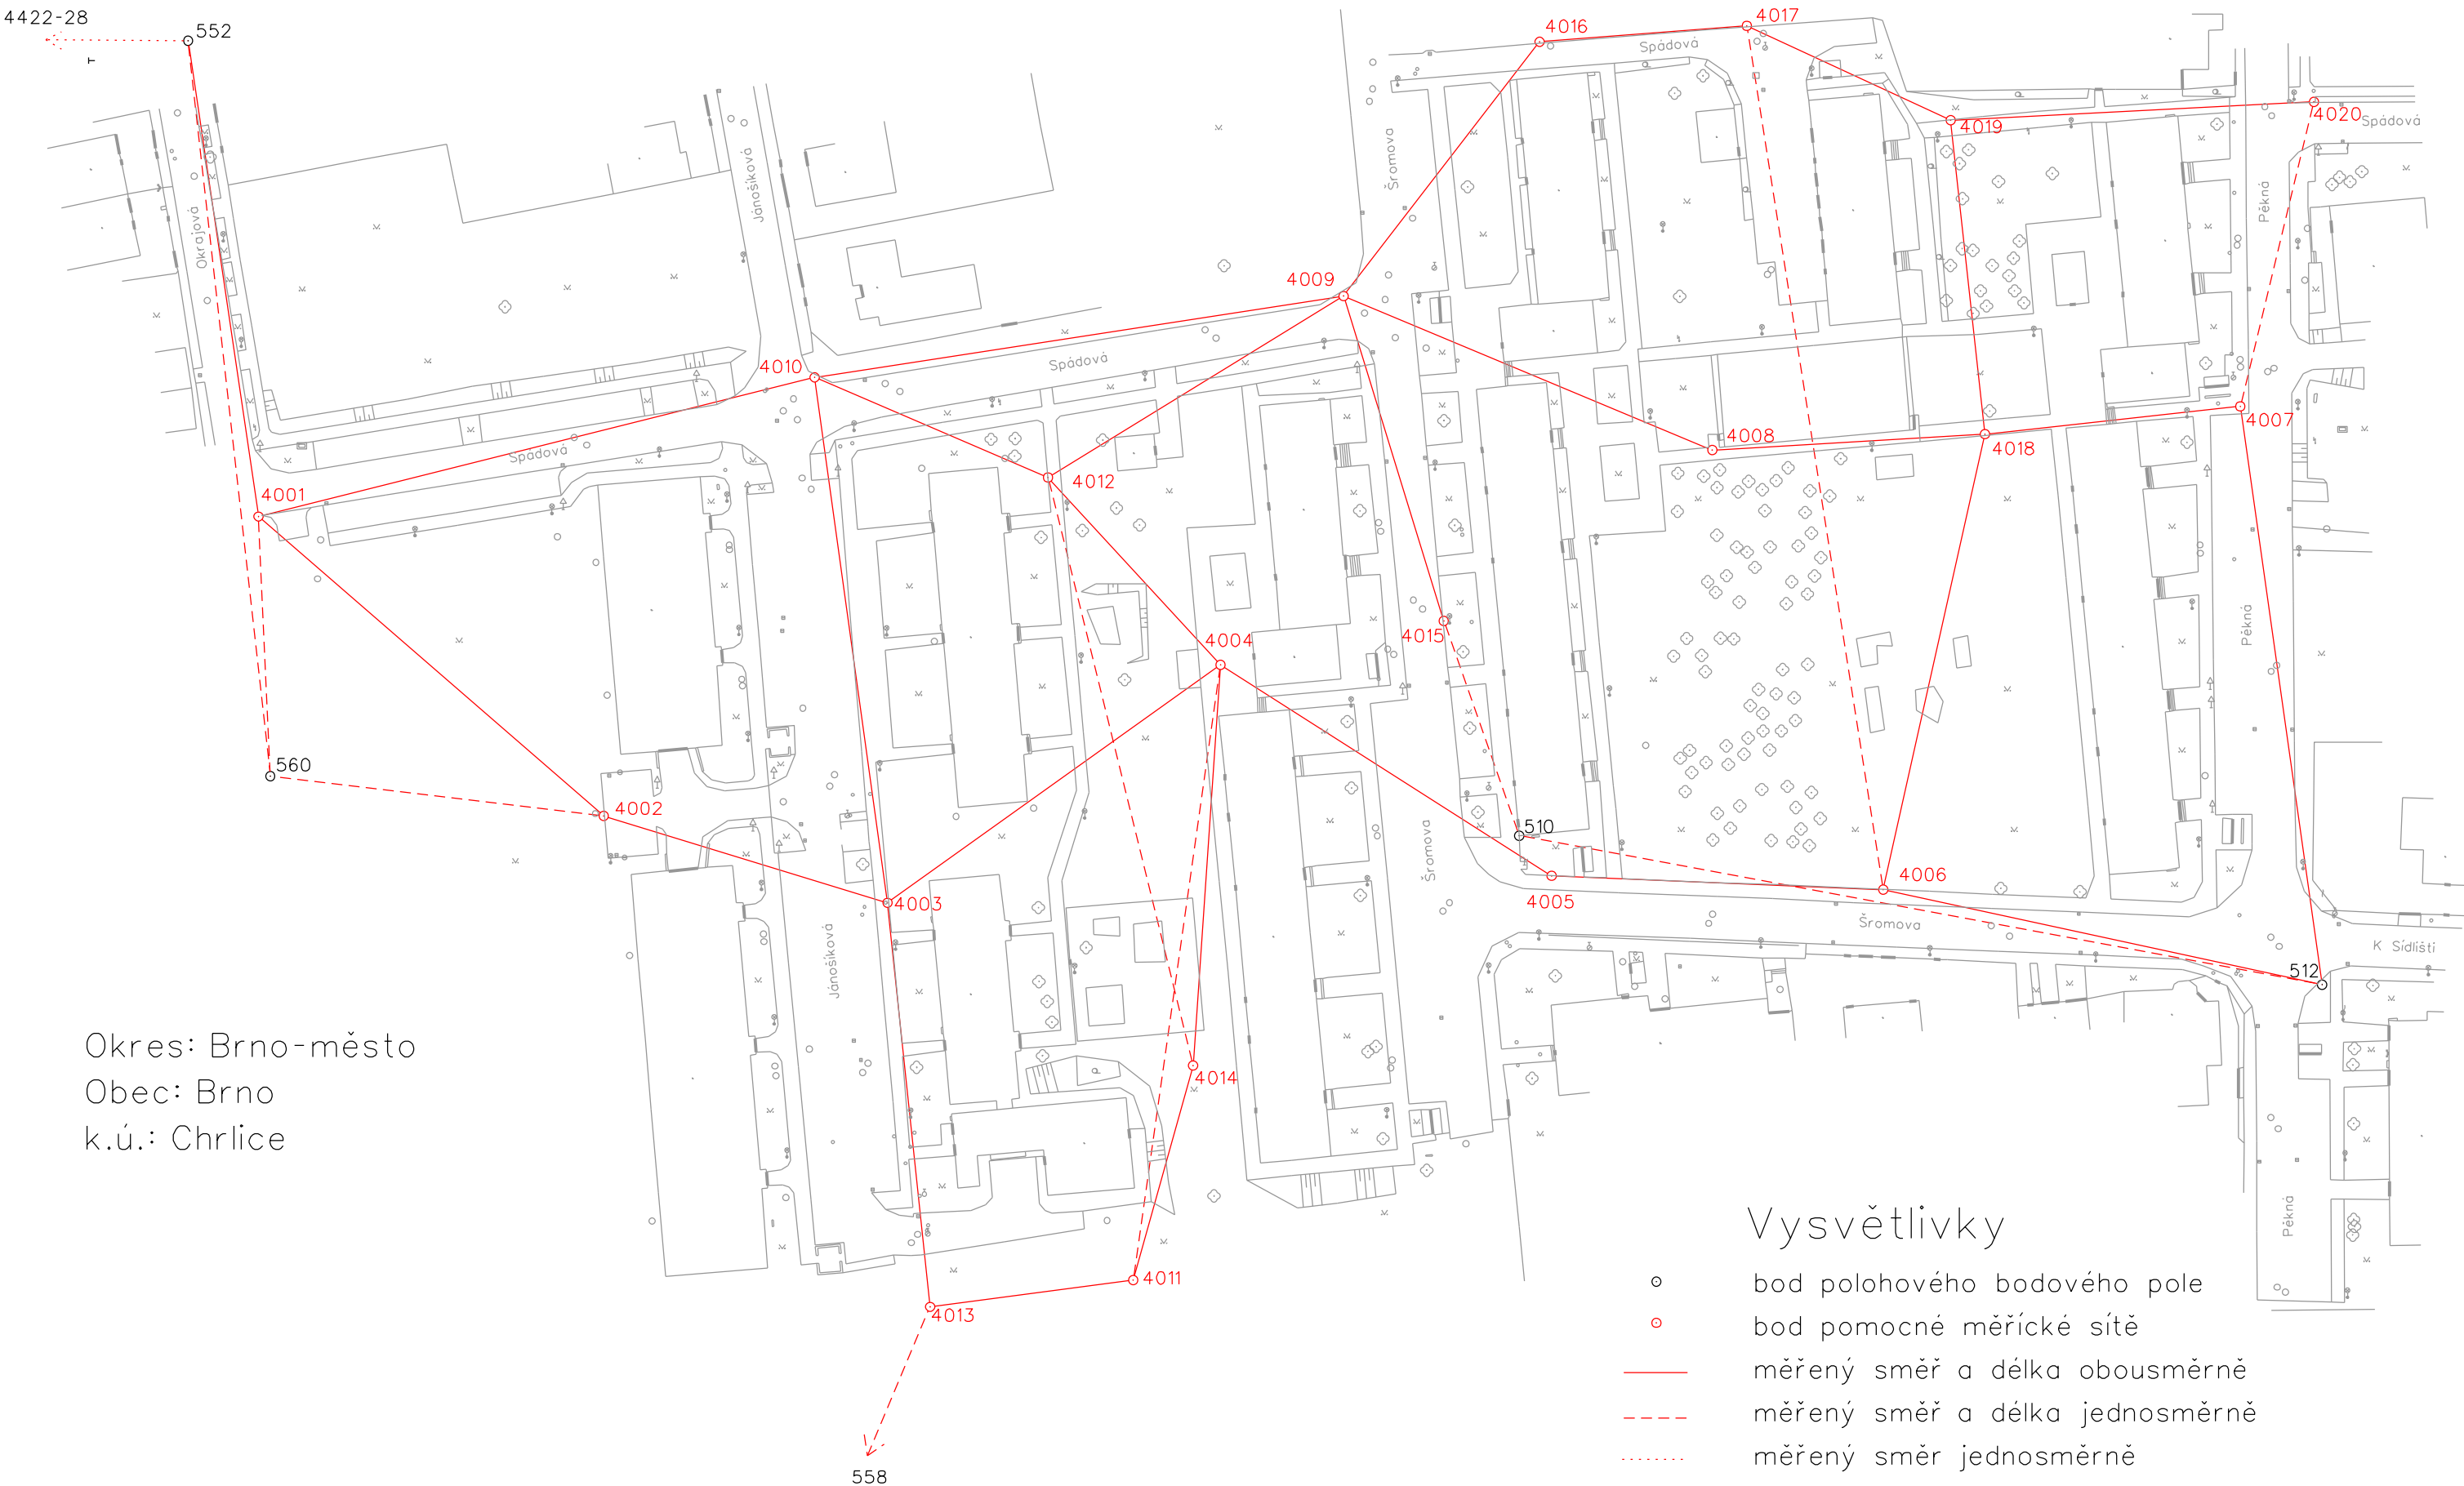

Okres: Brno-město
Obec: Brno
k.ú.: Chrlice

Vysvětlivky

- bod polohového bodového pole
- bod pomocné měřické sítě
- měřený směr a délka obousměrně
- - - měřený směr a délka jednosměrně
- ... měřený směr jednosměrně

1 : 1000