


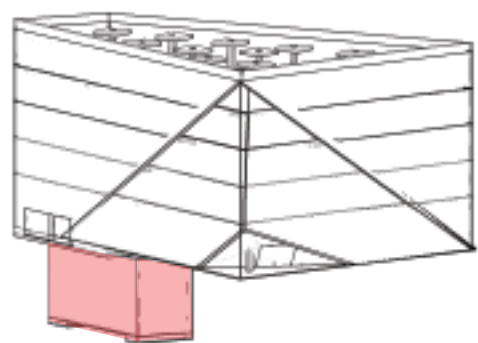


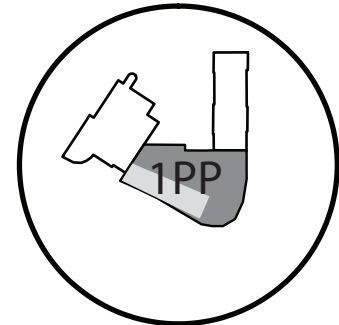




PŮDORYS 1PP, M 1:200
PARKOVACÍ ZAKLADAČ

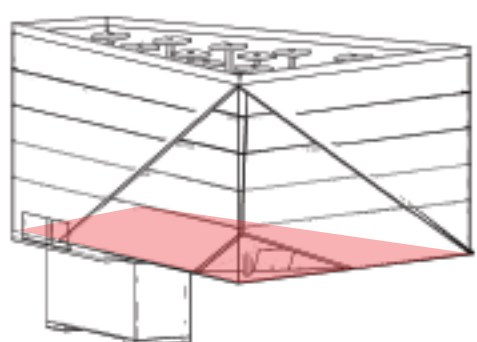


PŮDORYS 1NP, M 1:200

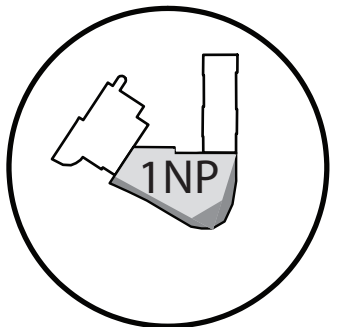



- VÝPIS MÍSTNOSTÍ 1NP
- 101 VSTUPNÍ HALA, EXPOZIČNÍ PROSTOR 1
 - 102 KOMUNIKAČNÍ PROSTOR - SCHODIŠTĚ, VÝTAH
 - 103 PRODEJ VSTUPENEK
 - 104 ŠATNA
 - 105 PRODEJNA
 - 106 NÁKLADNÍ VÝTAH
 - 107 CHODBA
 - 108 ÚNIKOVÉ POŽÁRNÍ SCHODIŠTĚ
 - 109 WC HANDICAP
 - 110 ÚKLIDOVÁ MÍSTNOST
 - 111 WC ŽENY
 - 112 WC MUŽI
 - 113 ŠACHTA PRO VZT A INSTALACE
 - 114 SCHODIŠTĚ PRO PERSONÁL A OBSLUHU
 - 115 CHODBA
 - 116 ZADNÍ PŘÍSTUPOVÝ PROSTOR - VSTUP PRO PERSONÁL
 - 117 SKLADOVÁNÍ ODPADU
 - 118 PARKOVACÍ ZAKLADAČ
 - 119 PŘÍLEŽITOSTNÉ PARKOVACÍ STÁNÍ
 - 120 MEZISKLAD, VJEZD PRO NÁKLADNÍ AUTOMOBIL
 - 121 RETENČNÍ NÁDRŽE NA DEŠTOVOU VODU

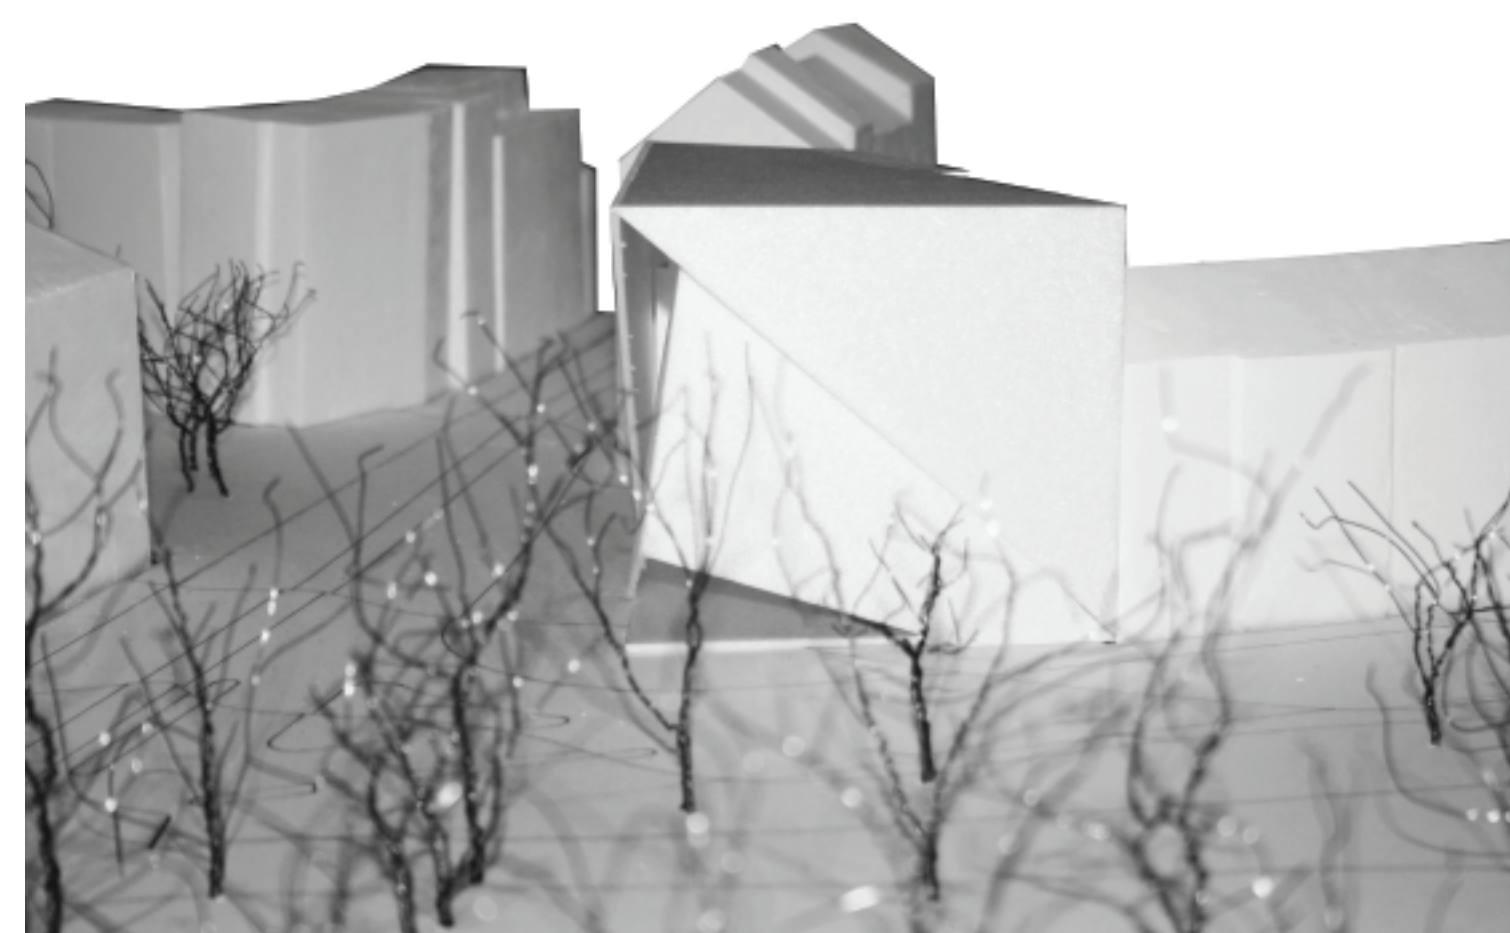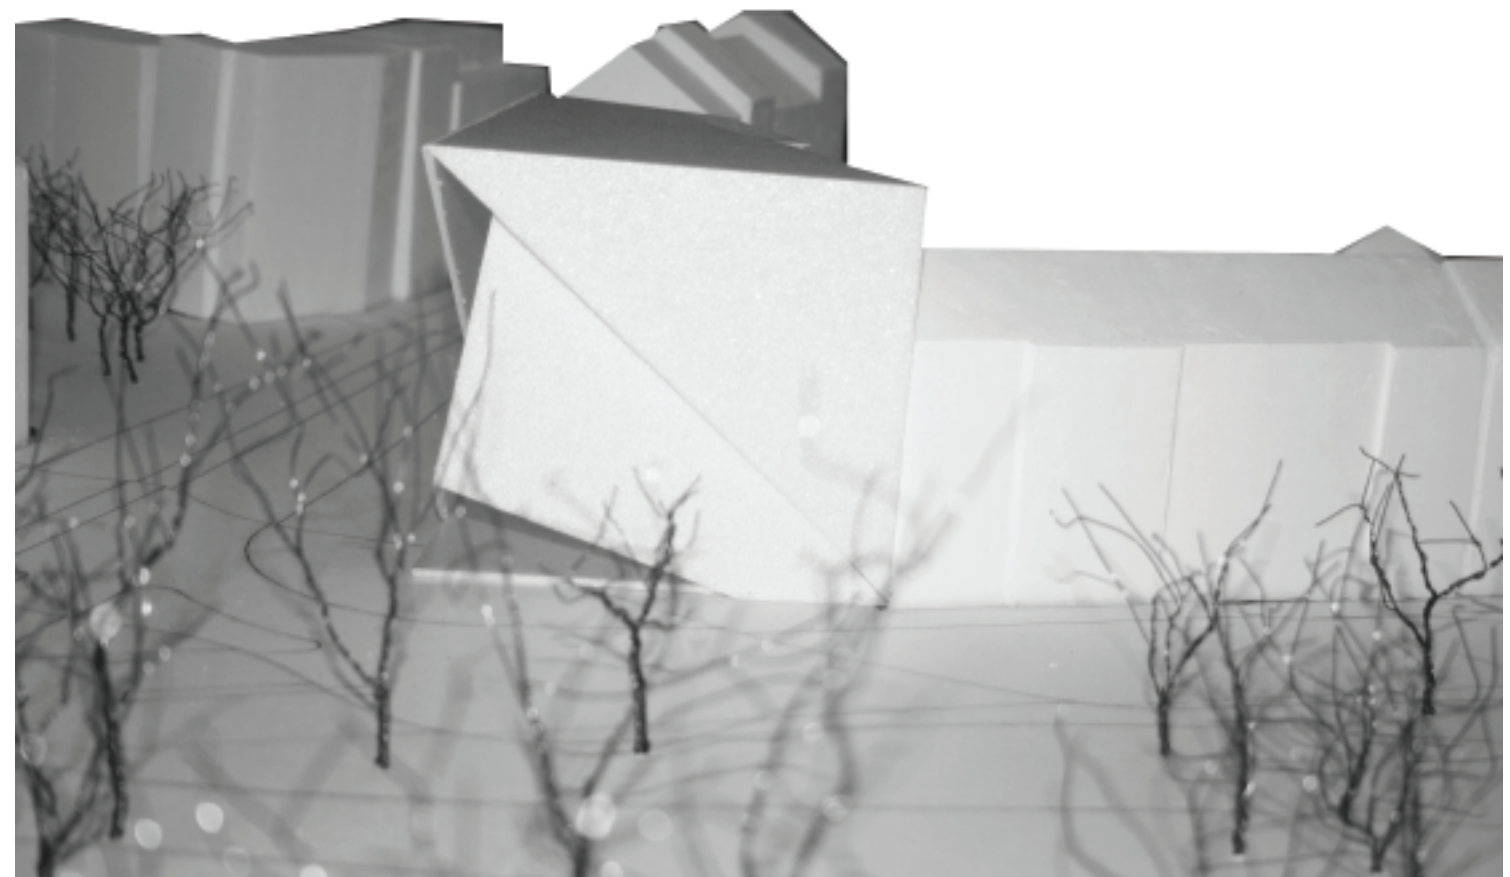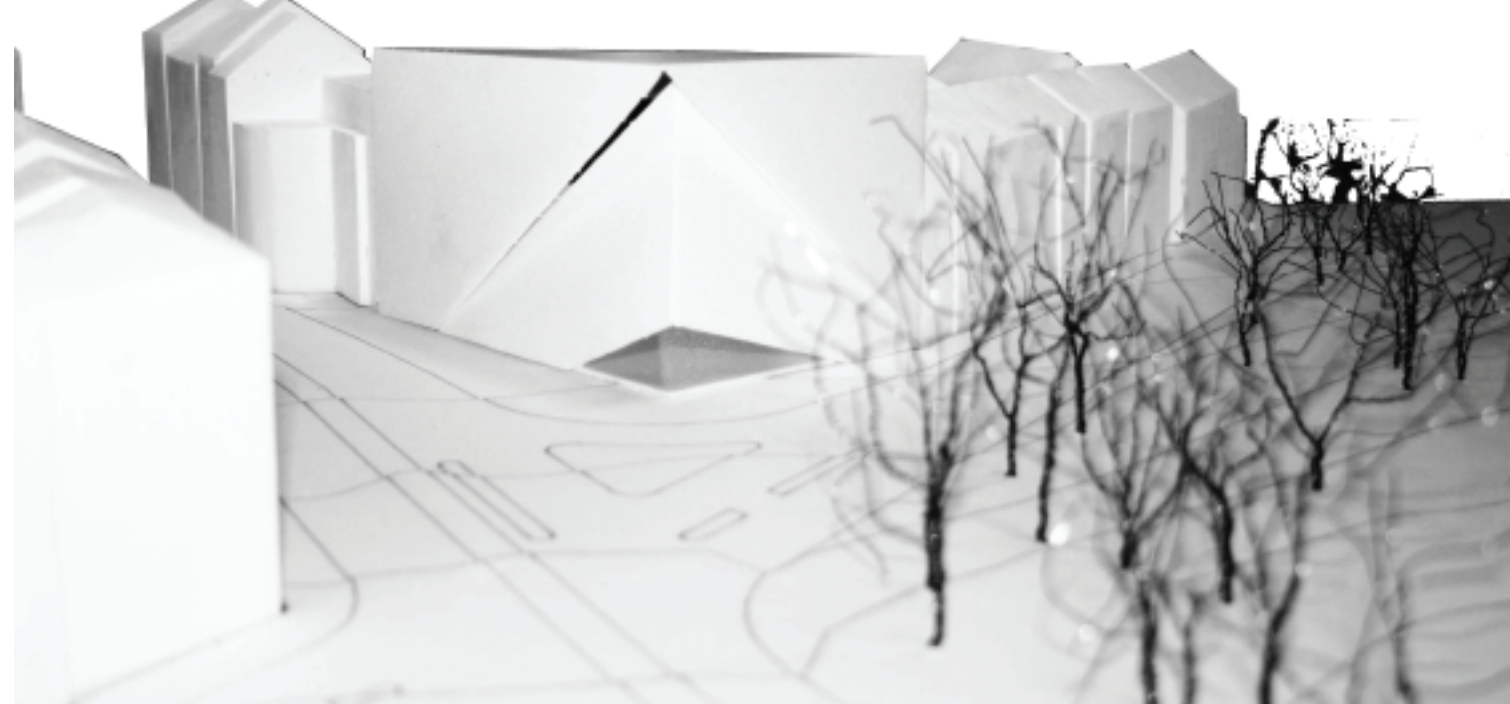



PŮDORYS mezipatra, M 1:200

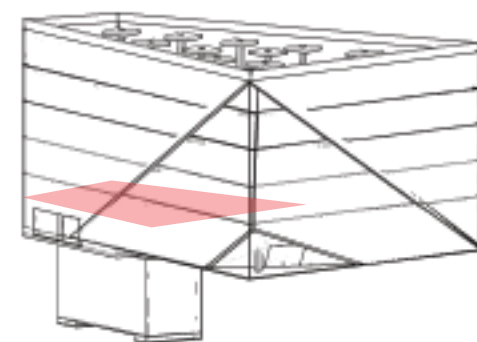

- VÝPIS MÍSTNOSTÍ mezipatra
- 101a NÁKLADNÍ VÝTAH
 - 102a CHODBA
 - 103a ÚNIKOVÉ POŽÁRNÍ SCHODIŠTĚ
 - 104a WC HANDICAP
 - 105a ÚKLIDOVÁ MÍSTNOST
 - 106a ŠACHTA PRO VZT A INSTALACE
 - 107a SCHODIŠTĚ PRO PERSONÁL A OBSLUHU
 - 108a DENNÍ MÍSTNOST PRO ZAMĚSTNANCE
 - 109a KUCHYŇKA
 - 110a KOUPELNA
 - 111a WC
 - 112a CHODBA
 - 113a ŠATNA MUŽI
 - 114a ŠATNA ŽENY
 - 115a DÍLNA
 - 116a CHODBA
 - 117a VZT
 - 117a KOTELNA

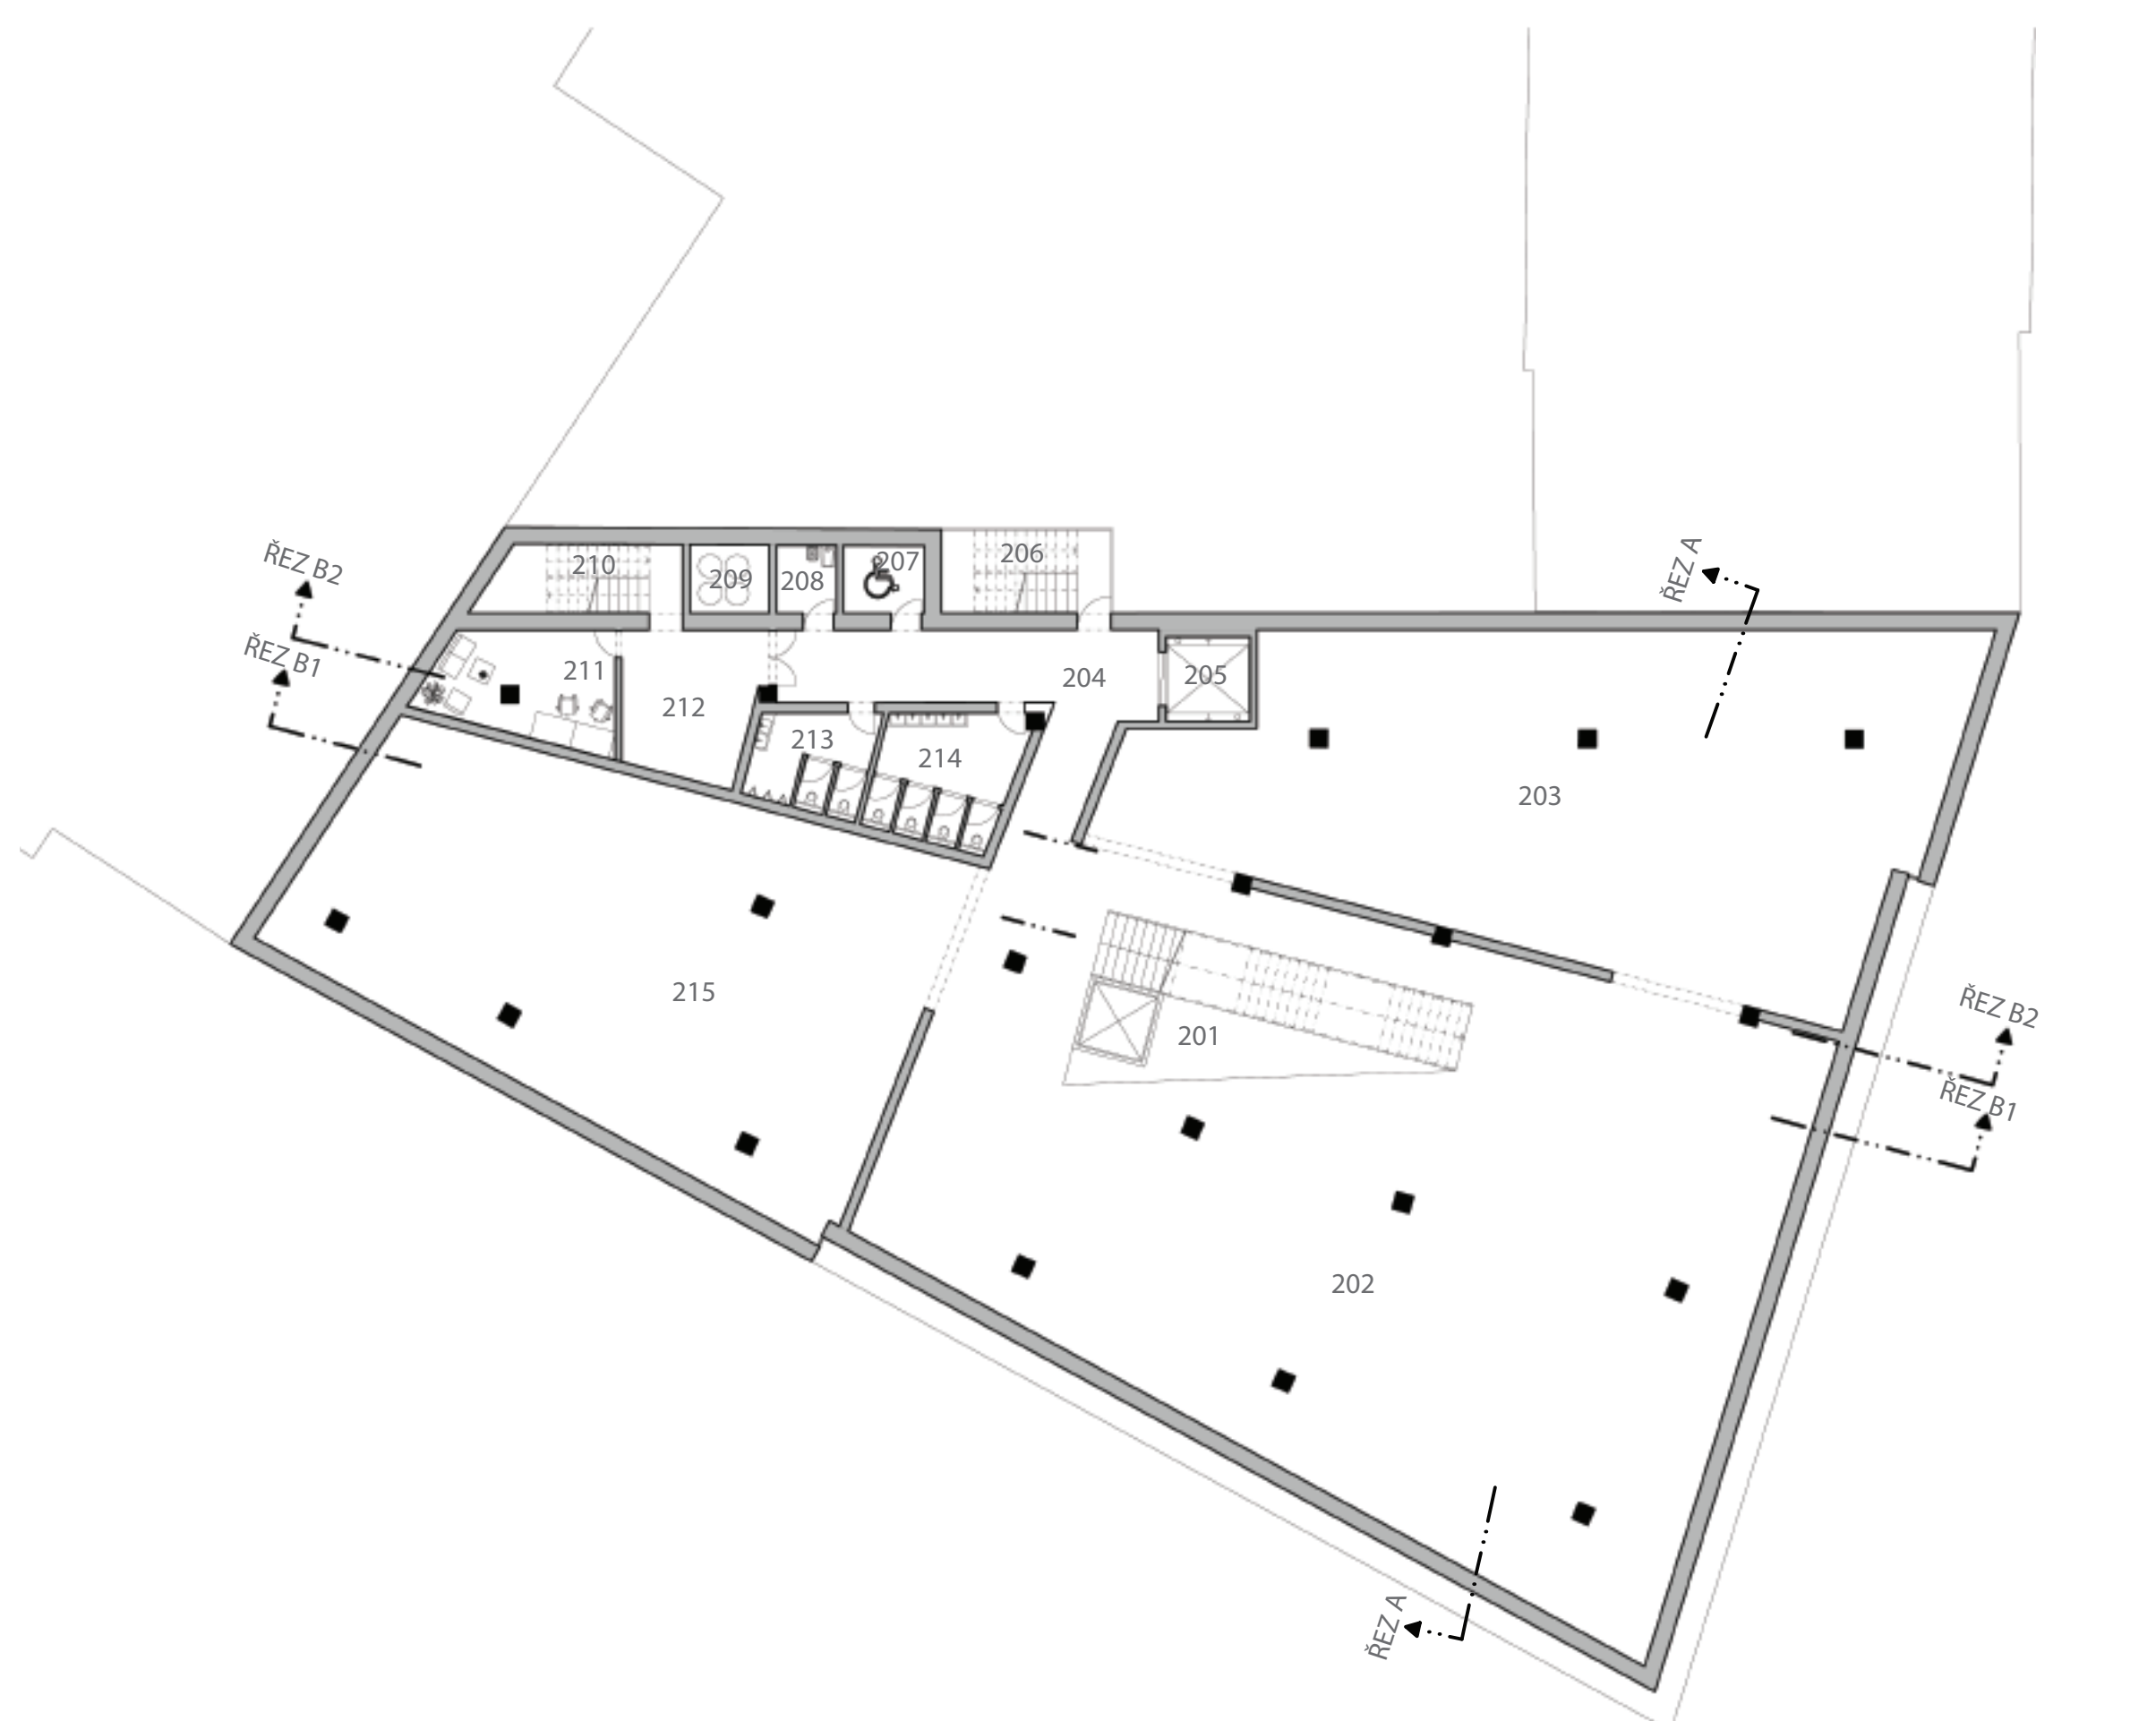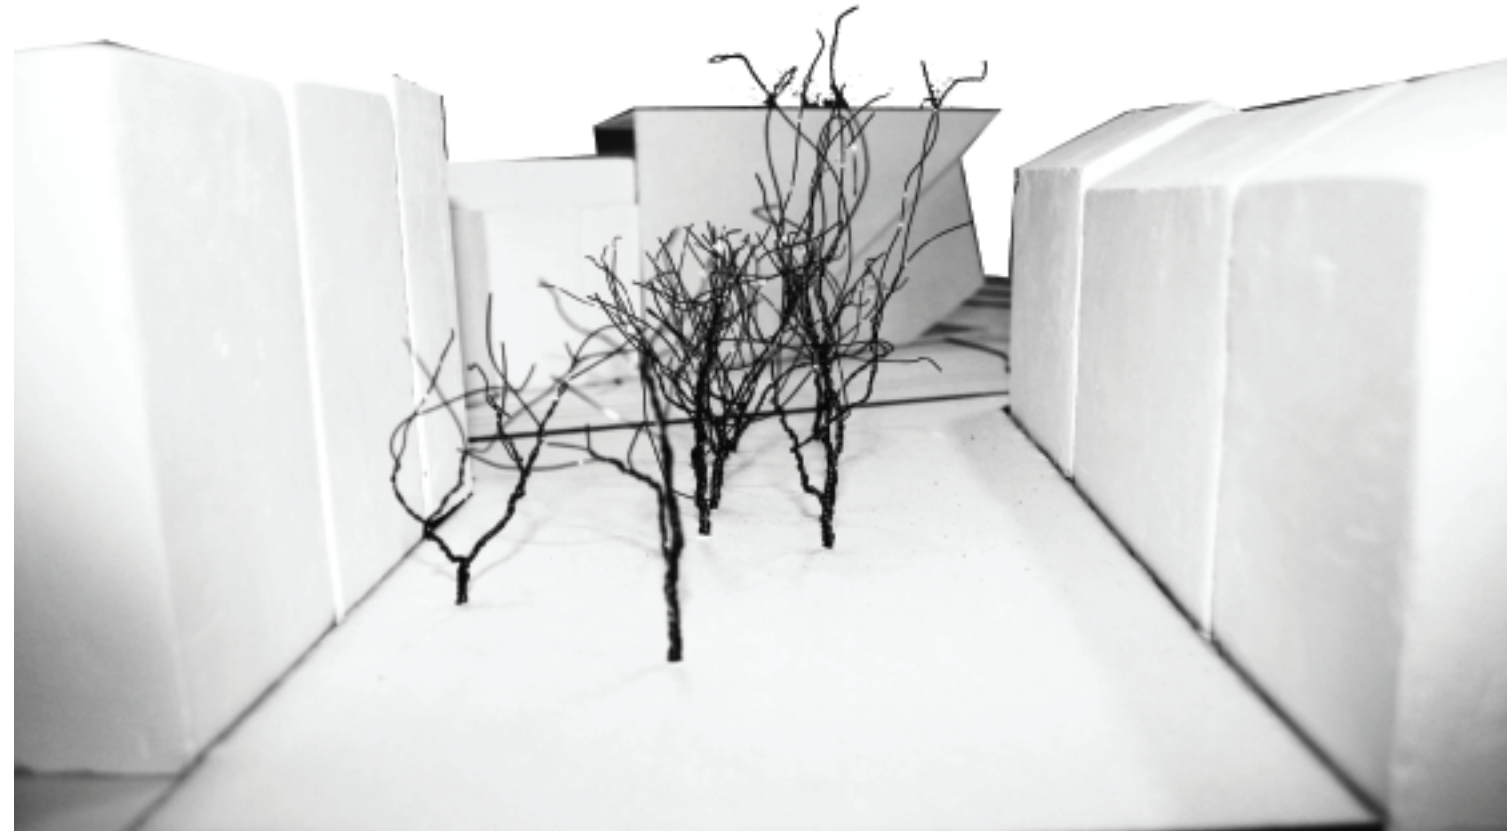

PŮDORYS 2NP, M 1:200

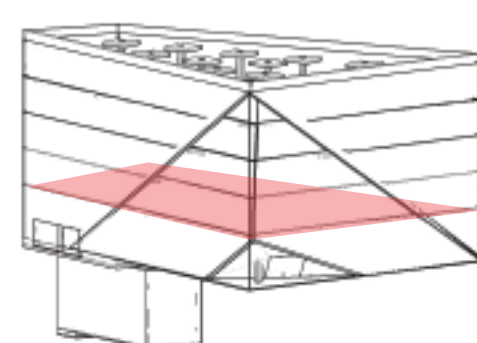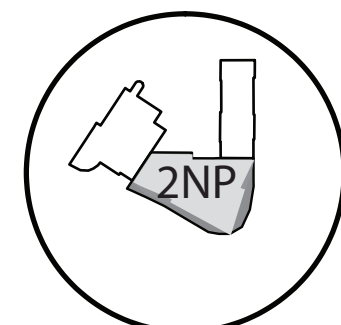

- VÝPIS MÍSTNOSTÍ 2NP
- 201 KOMUNIKAČNÍ PROSTOR - SCHODIŠTĚ, VÝTAH
 - 202 EXPOZIČNÍ PROSTORY 2
 - 203 EXPOZIČNÍ PROSTORY 3
 - 204 CHODBA
 - 205 NÁKLADNÍ VÝTAH
 - 206 ÚNIKOVÉ POŽÁRNÍ SCHODIŠTĚ
 - 207 WC HANDICAP
 - 208 ÚKLIDOVÁ MÍSTNOST
 - 209 ŠACHTA PRO VZT A INSTALACE
 - 210 SCHODIŠTĚ PRO PERSONÁL A OBSLUHU
 - 211 SECURITY MÍSTNOST
 - 212 CHODBA S ODKLÁDACÍM PROSTOREM
 - 213 WC MUŽI
 - 214 WC ŽENY
 - 215 EXPOZIČNÍ PROSTORY 4

