

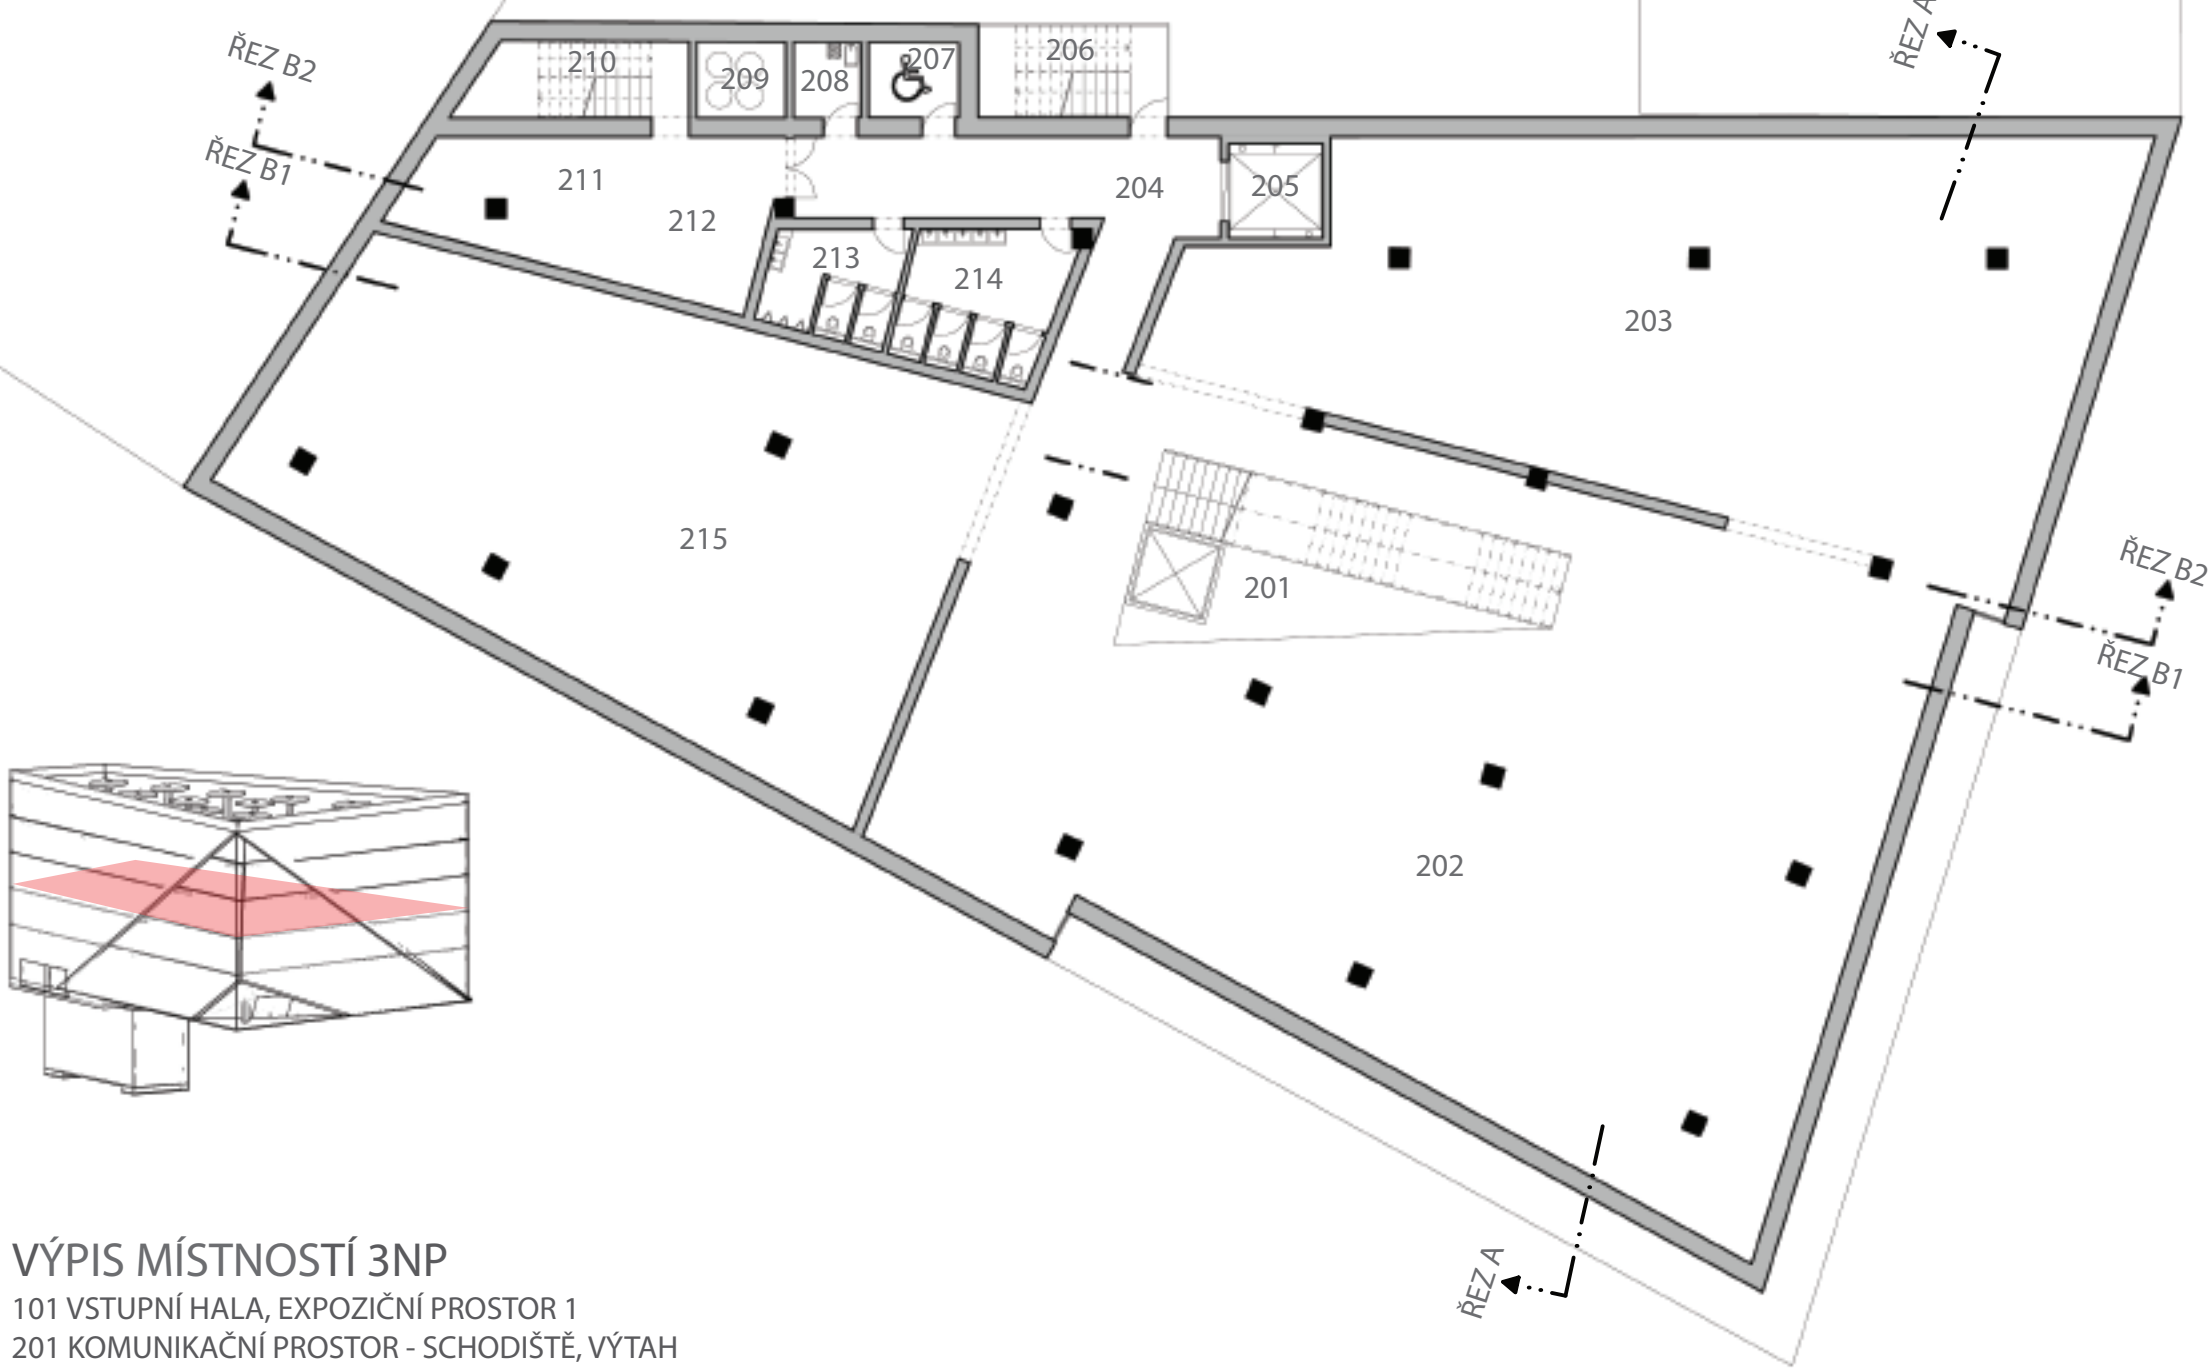
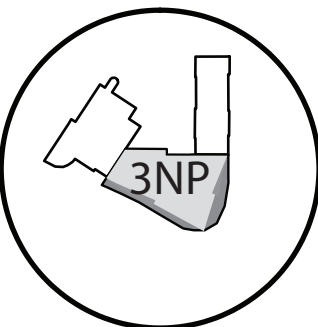


PŮDORYS 3NP, M 1:200

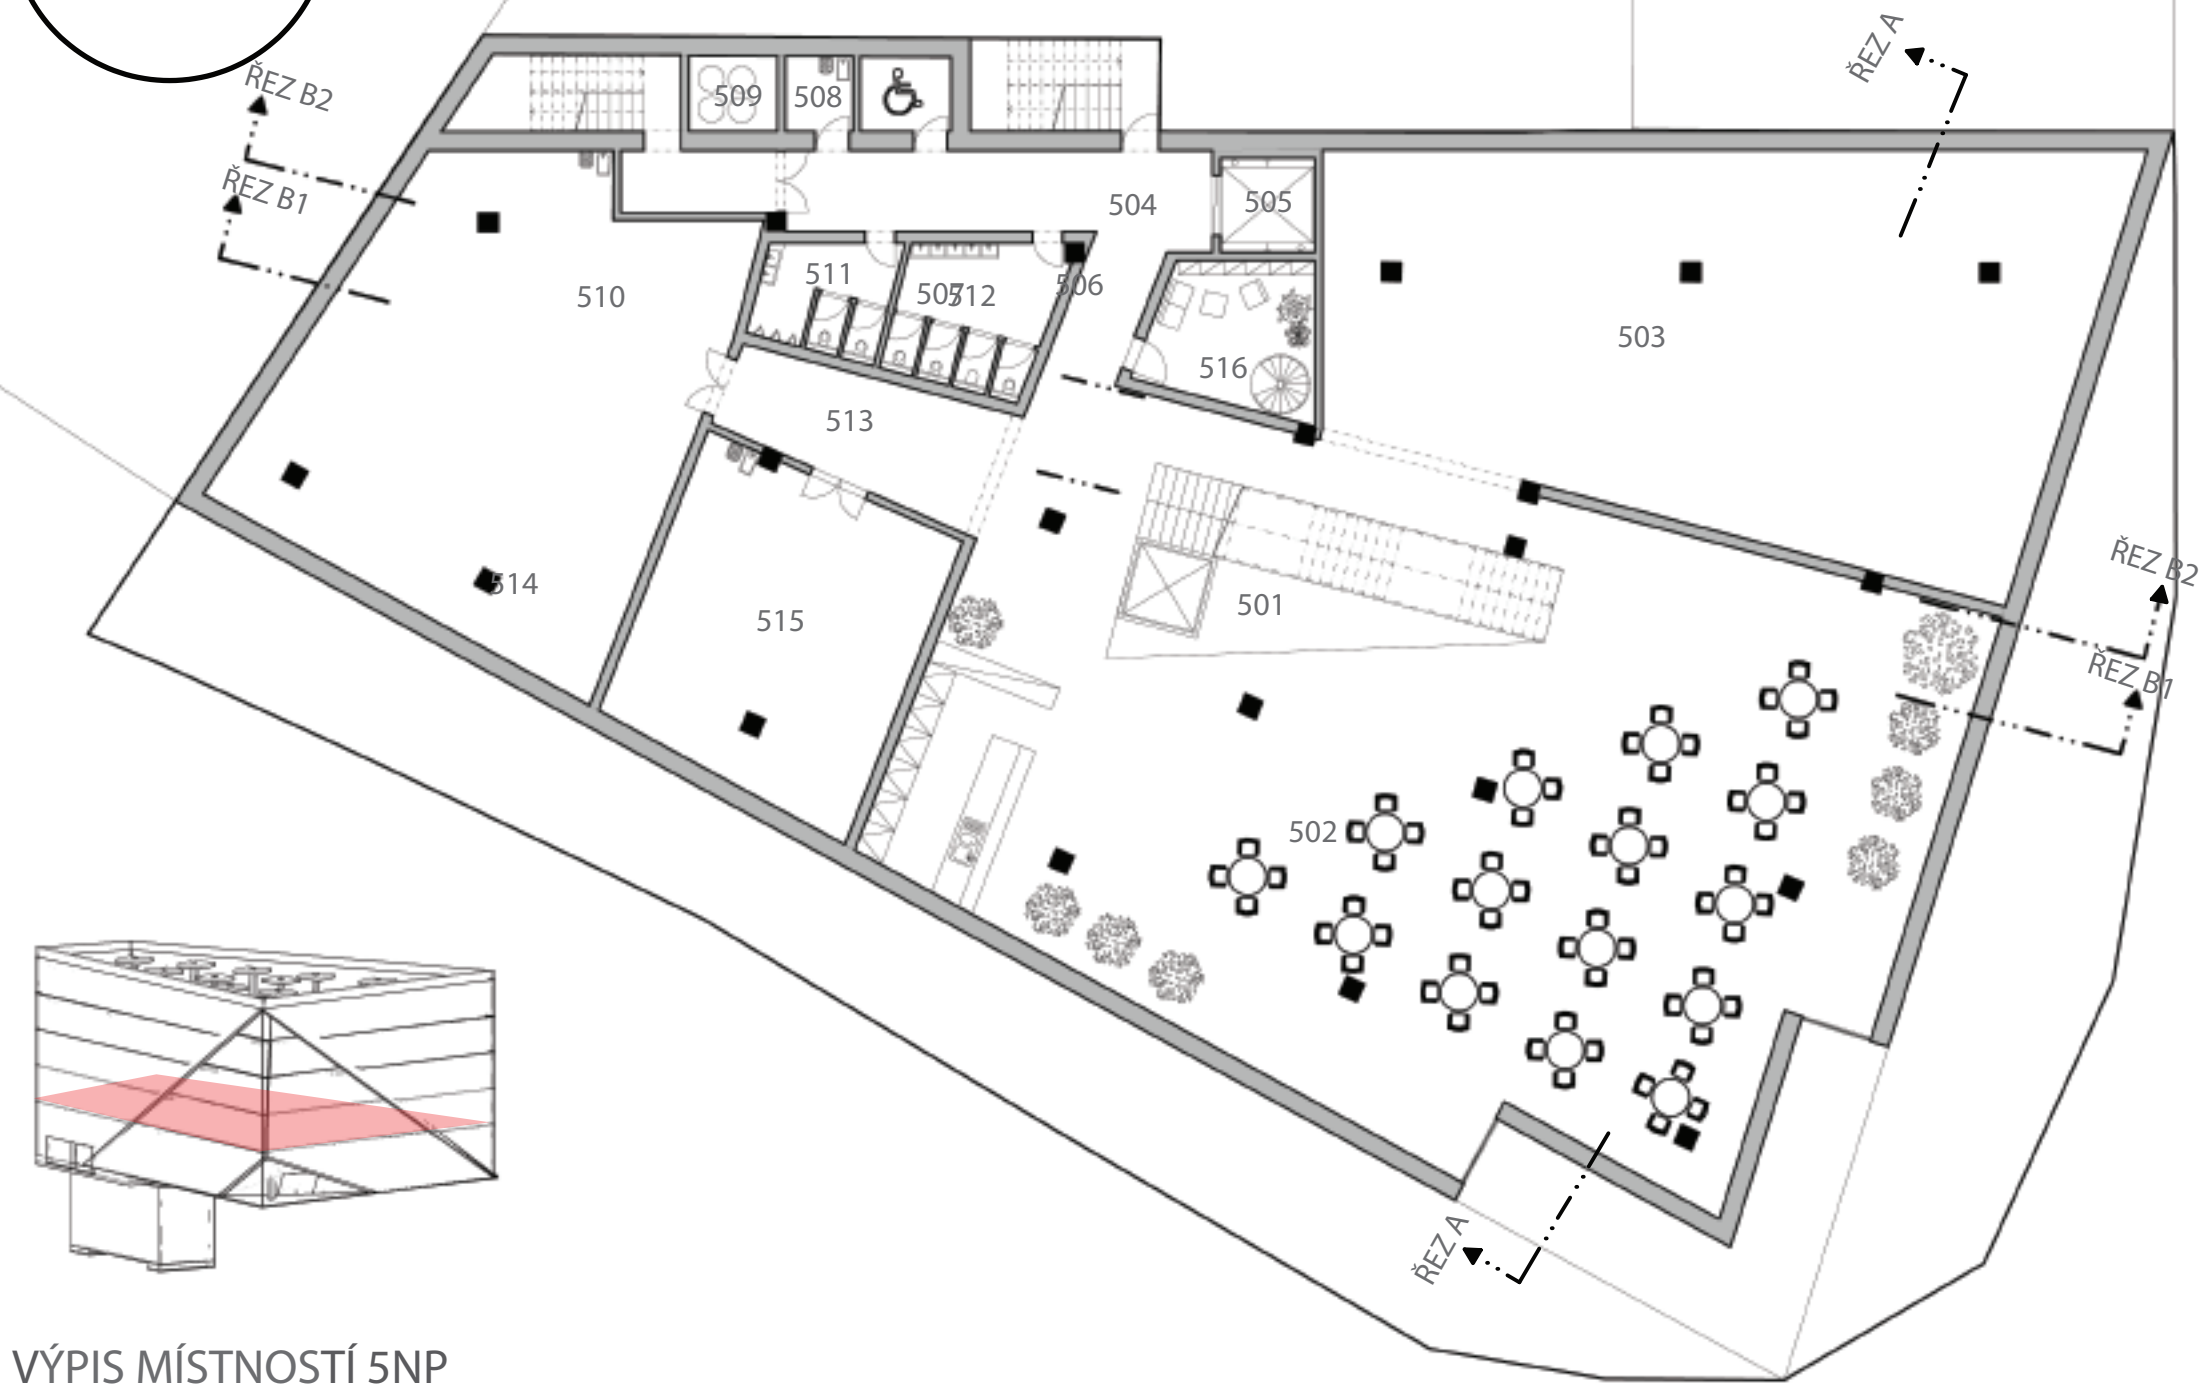




- VÝPIS MÍSTNOSTÍ 3NP
- 101 VSTUPNÍ HALA, EXPOZIČNÍ PROSTOR 1
 - 201 KOMUNIKAČNÍ PROSTOR - SCHODIŠTĚ, VÝTAH
 - 202 EXPOZIČNÍ PROSTORY 2
 - 203 EXPOZIČNÍ PROSTORY 3
 - 204 CHODBA
 - 205 NÁKLADNÍ VÝTAH
 - 206 ÚNIKOVÉ POŽÁRNÍ SCHODIŠTĚ
 - 207 WC HANDICAP
 - 208 ÚKLIDOVÁ MÍSTNOST
 - 209 ŠACHTA PRO VZT A INSTALACE
 - 210 SCHODIŠTĚ PRO PERSONÁL A OBSLUHU
 - 212 CHODBA S ODKLÁDACÍM PROSTOREM
 - 213 WC MUŽI
 - 214 WC ŽENY
 - 215 EXPOZIČNÍ PROSTORY 4

PŮDORYS 5NP, M 1:200


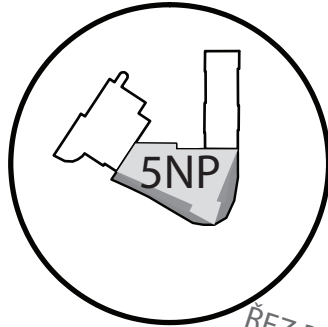


- VÝPIS MÍSTNOSTÍ 5NP
- 501 KOMUNIKAČNÍ PROSTOR - SCHODIŠTĚ, VÝTAH
 - 502 KAVÁRNA
 - 503 EXPOZIČNÍ PROSTORY 10
 - 504 CHODBA
 - 505 NÁKLADNÍ VÝTAH
 - 506 ÚNIKOVÉ POŽÁRNÍ SCHODIŠTĚ
 - 507 WC HANDICAP
 - 508 ÚKLIDOVÁ MÍSTNOST
 - 509 ŠACHTA PRO VZT A INSTALACE
 - 510 SCHODIŠTĚ PRO PERSONÁL A OBSLUHU
 - 511 WC MUŽI
 - 512 WC ŽENY
 - 513 CHODBA
 - 514 ATELIÉR 1
 - 515 ATELIÉR 2
 - 516 KANCELÁŘ ŘEDITELE GALERIE

ŘEZ B1, M 1:200

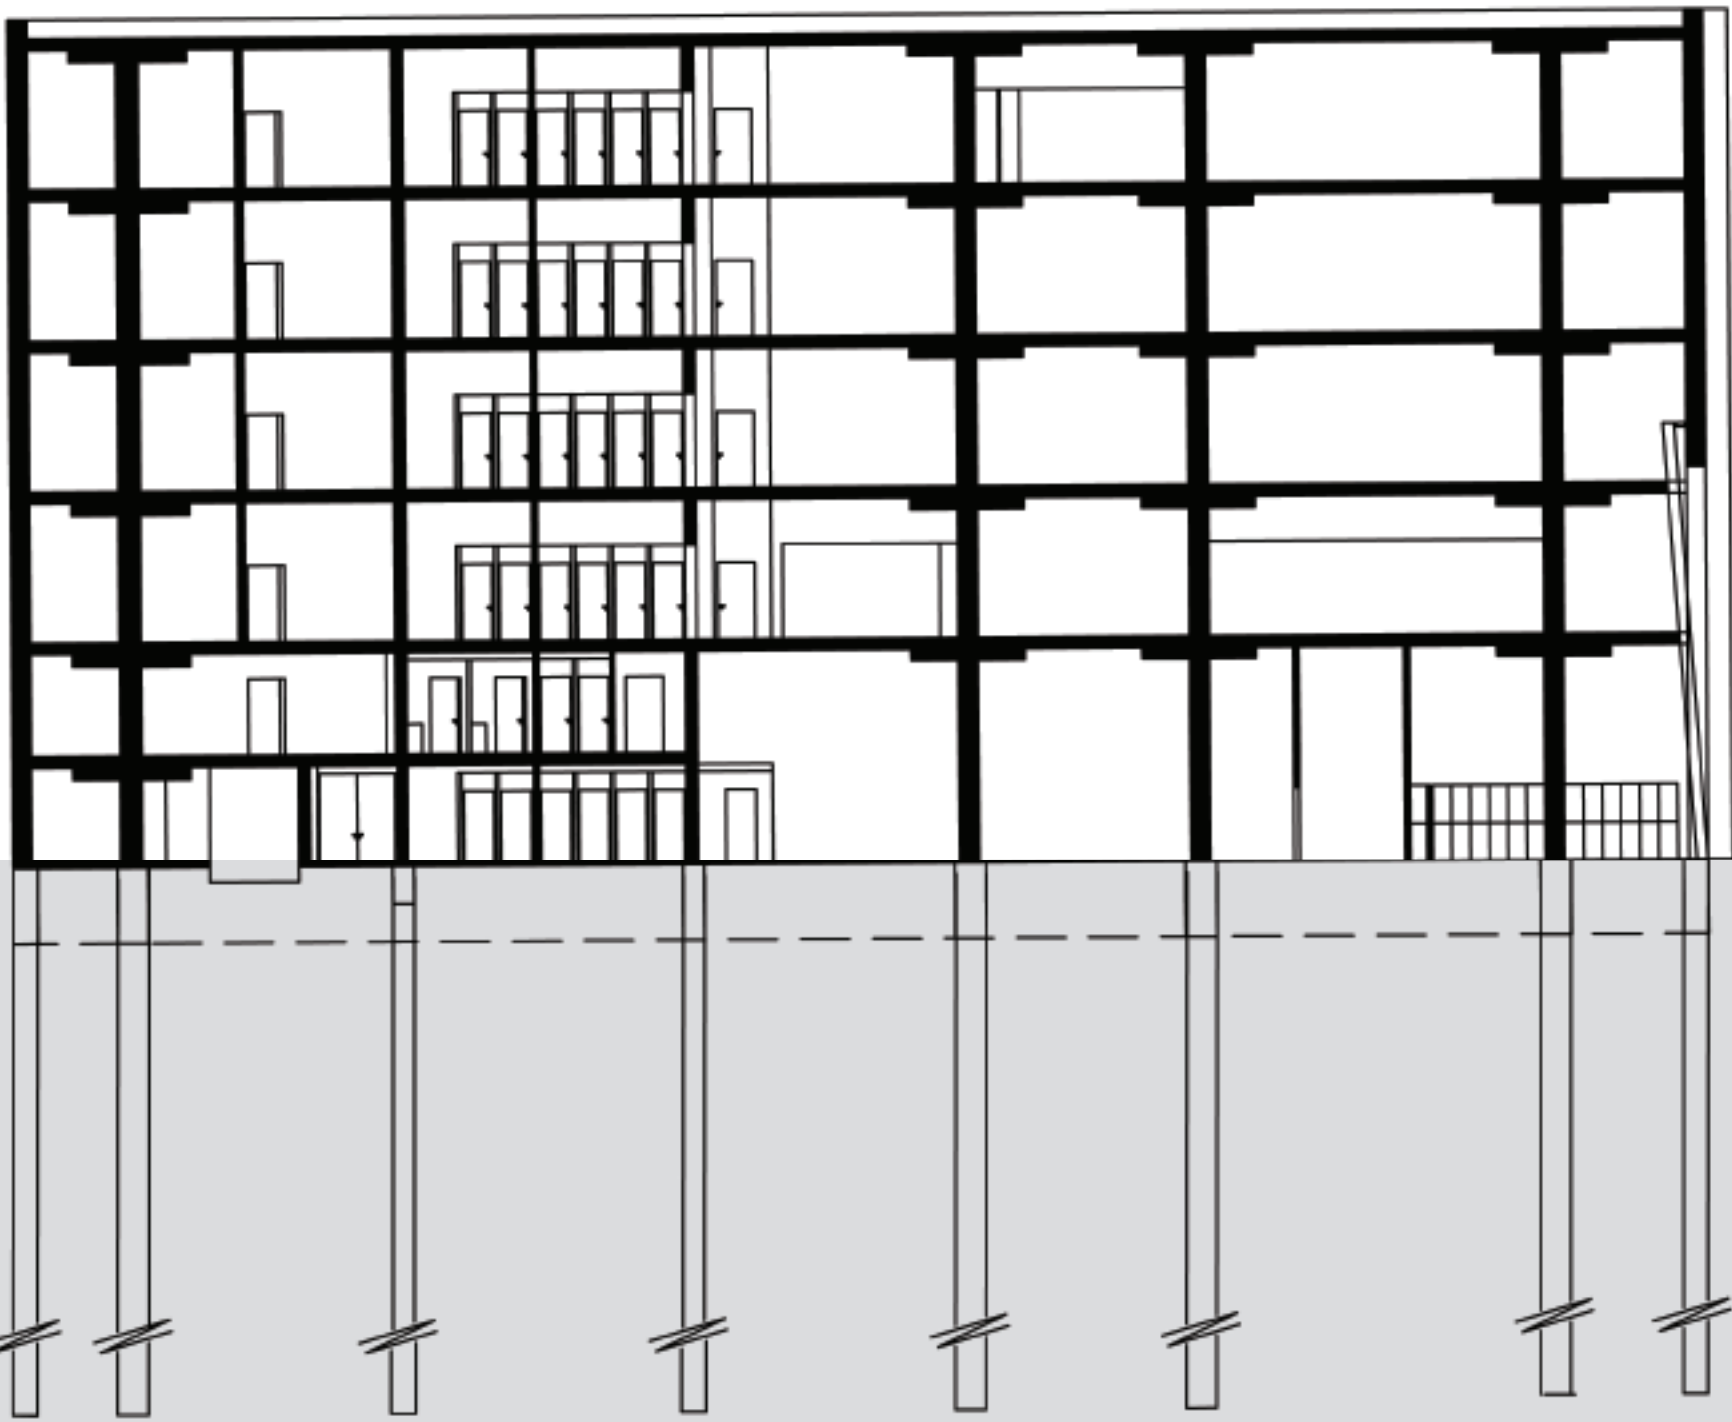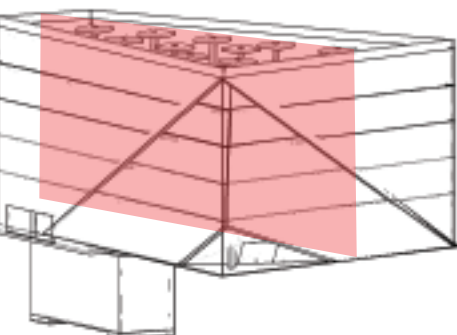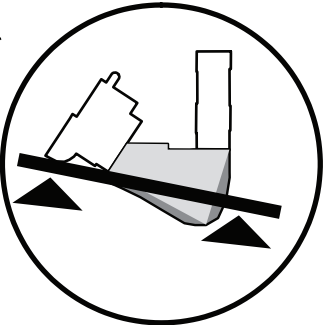

PŮDORYS 4NP, M 1:200

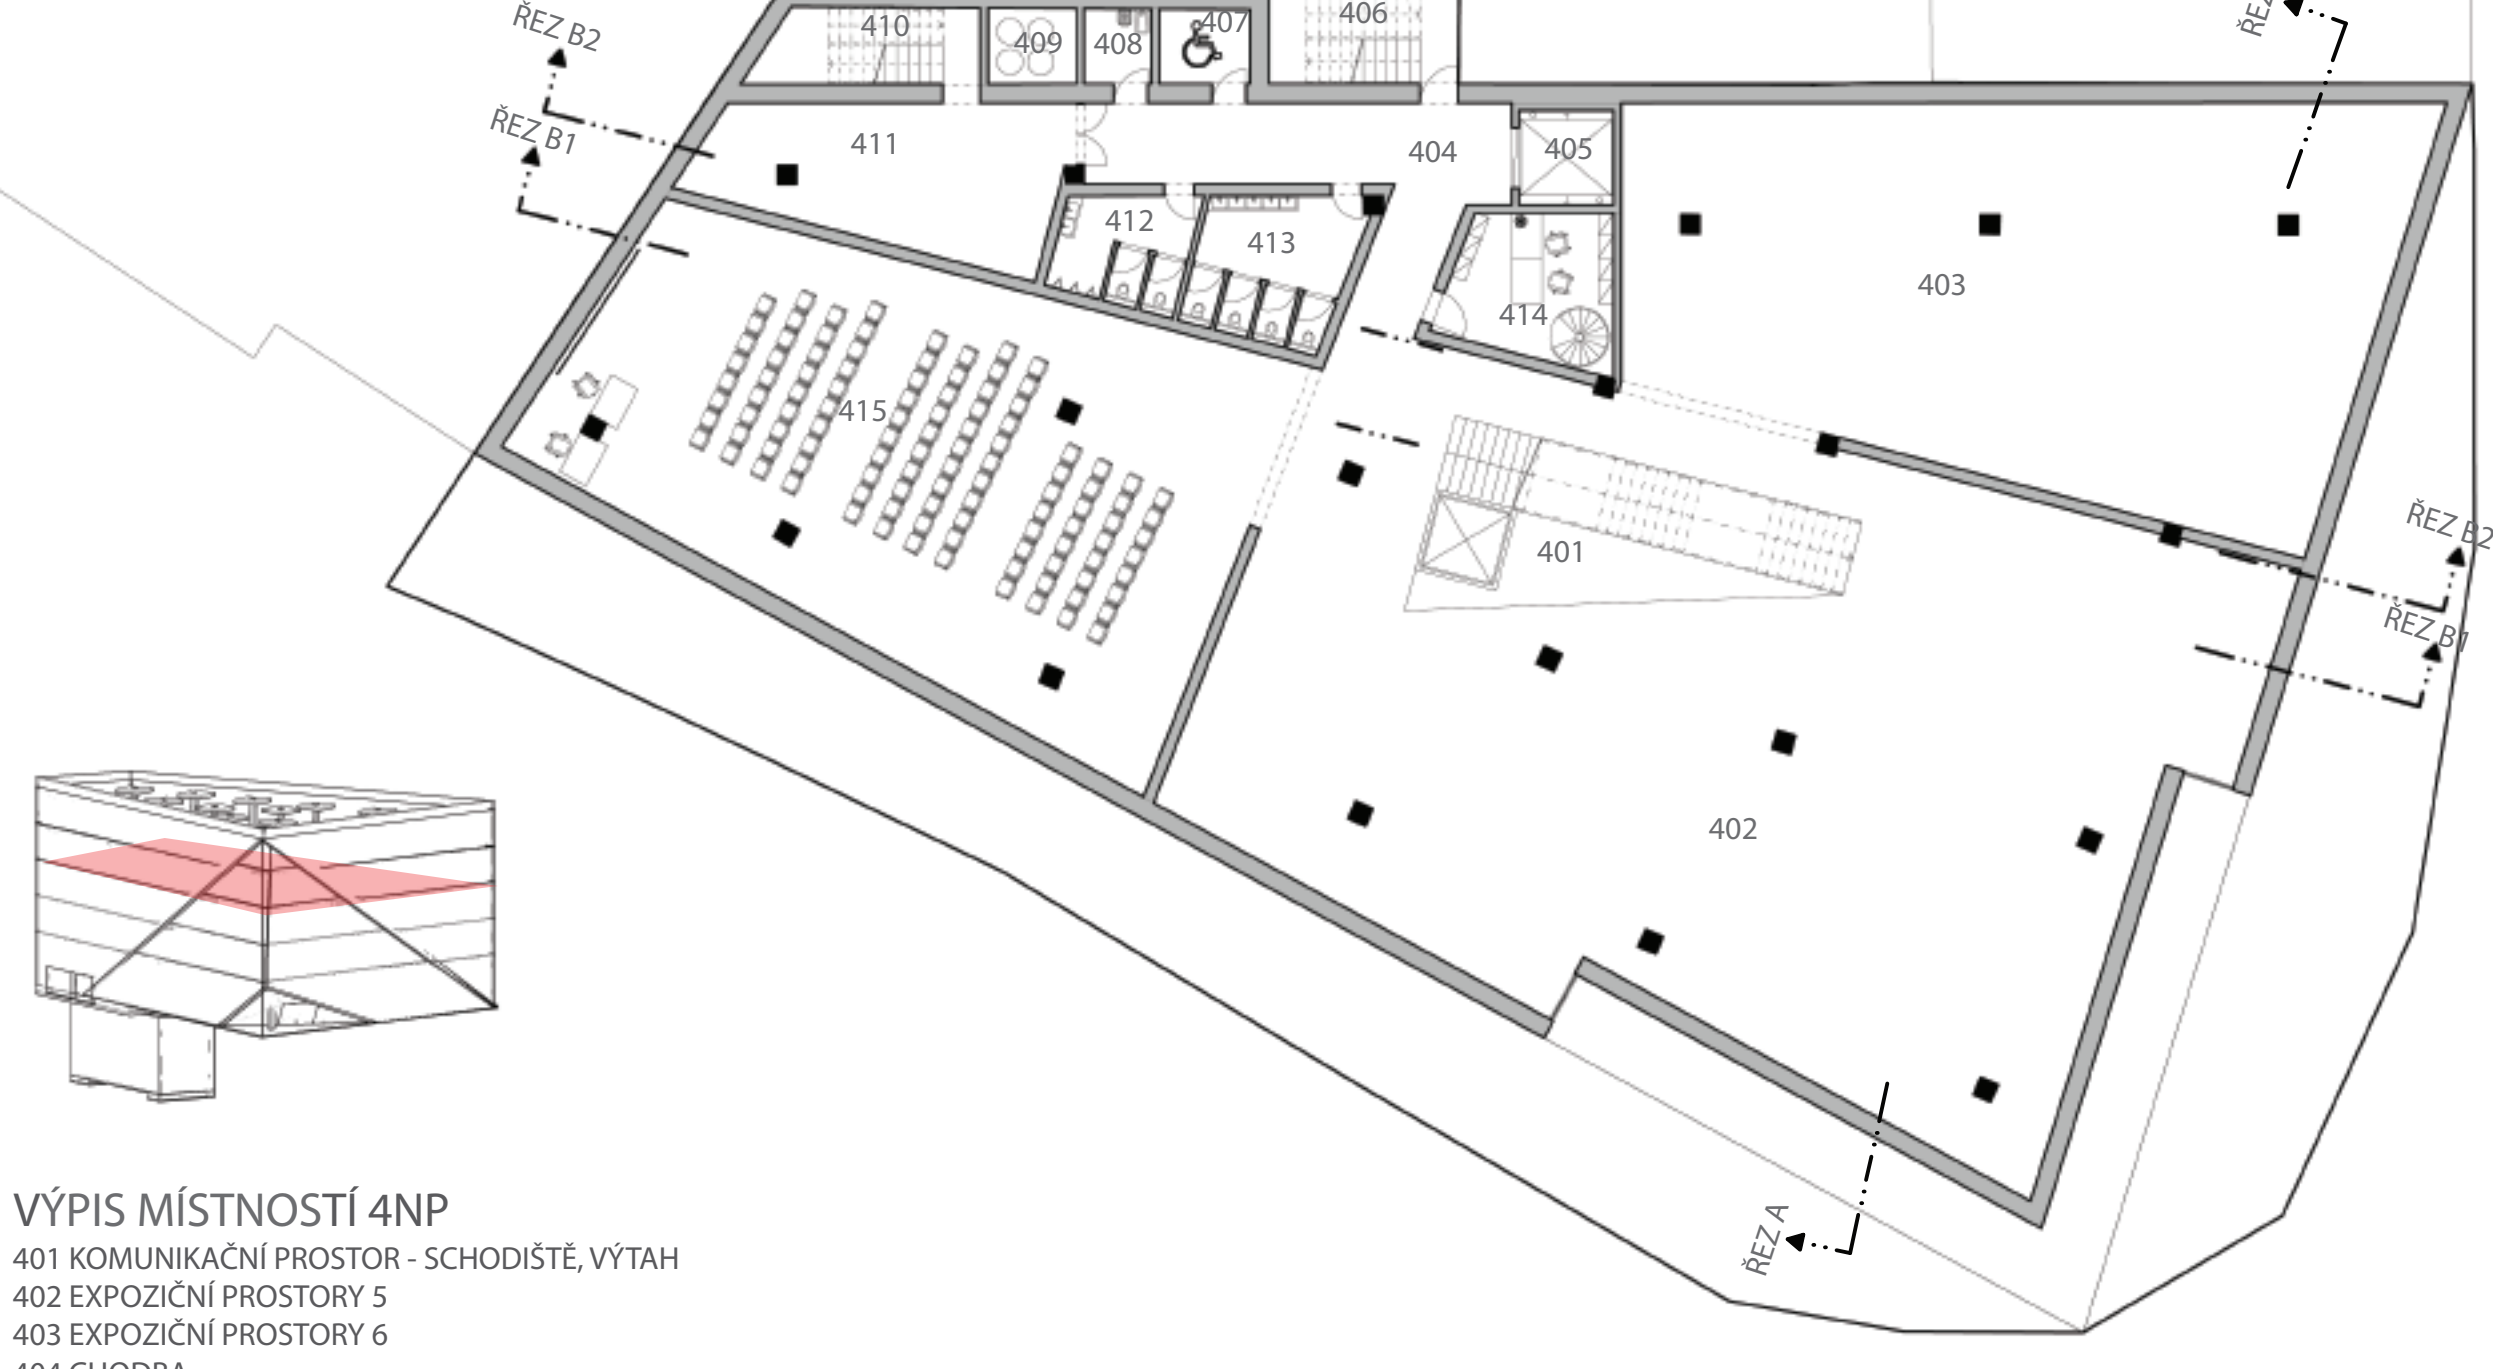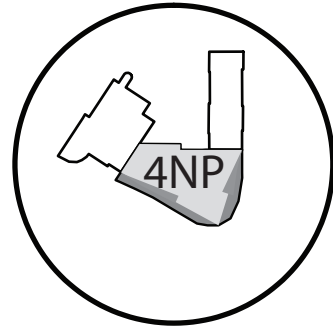

- VÝPIS MÍSTNOSTÍ 4NP
- 401 KOMUNIKAČNÍ PROSTOR - SCHODIŠTĚ, VÝTAH
 - 402 EXPOZIČNÍ PROSTORY 5
 - 403 EXPOZIČNÍ PROSTORY 6
 - 404 CHODBA
 - 405 NÁKLADNÍ VÝTAH
 - 406 ÚNIKOVÉ POŽÁRNÍ SCHODIŠTĚ
 - 407 WC HANDICAP
 - 408 ÚKLIDOVÁ MÍSTNOST
 - 409 ŠACHTA PRO VZT A INSTALACE
 - 410 SCHODIŠTĚ PRO PERSONÁL A OBSLUHU
 - 411 CHODBA SE SKLADOVACÍM PROSTOREM
 - 412 WC MUŽI
 - 413 WC ŽENY
 - 414 KANCELÁŘ ŘEDITELE GALERIE
 - 415 PŘEDNÁŠKOVÝ SÁL

ŘEZ A, M 1:200

ŘEZ A,

