

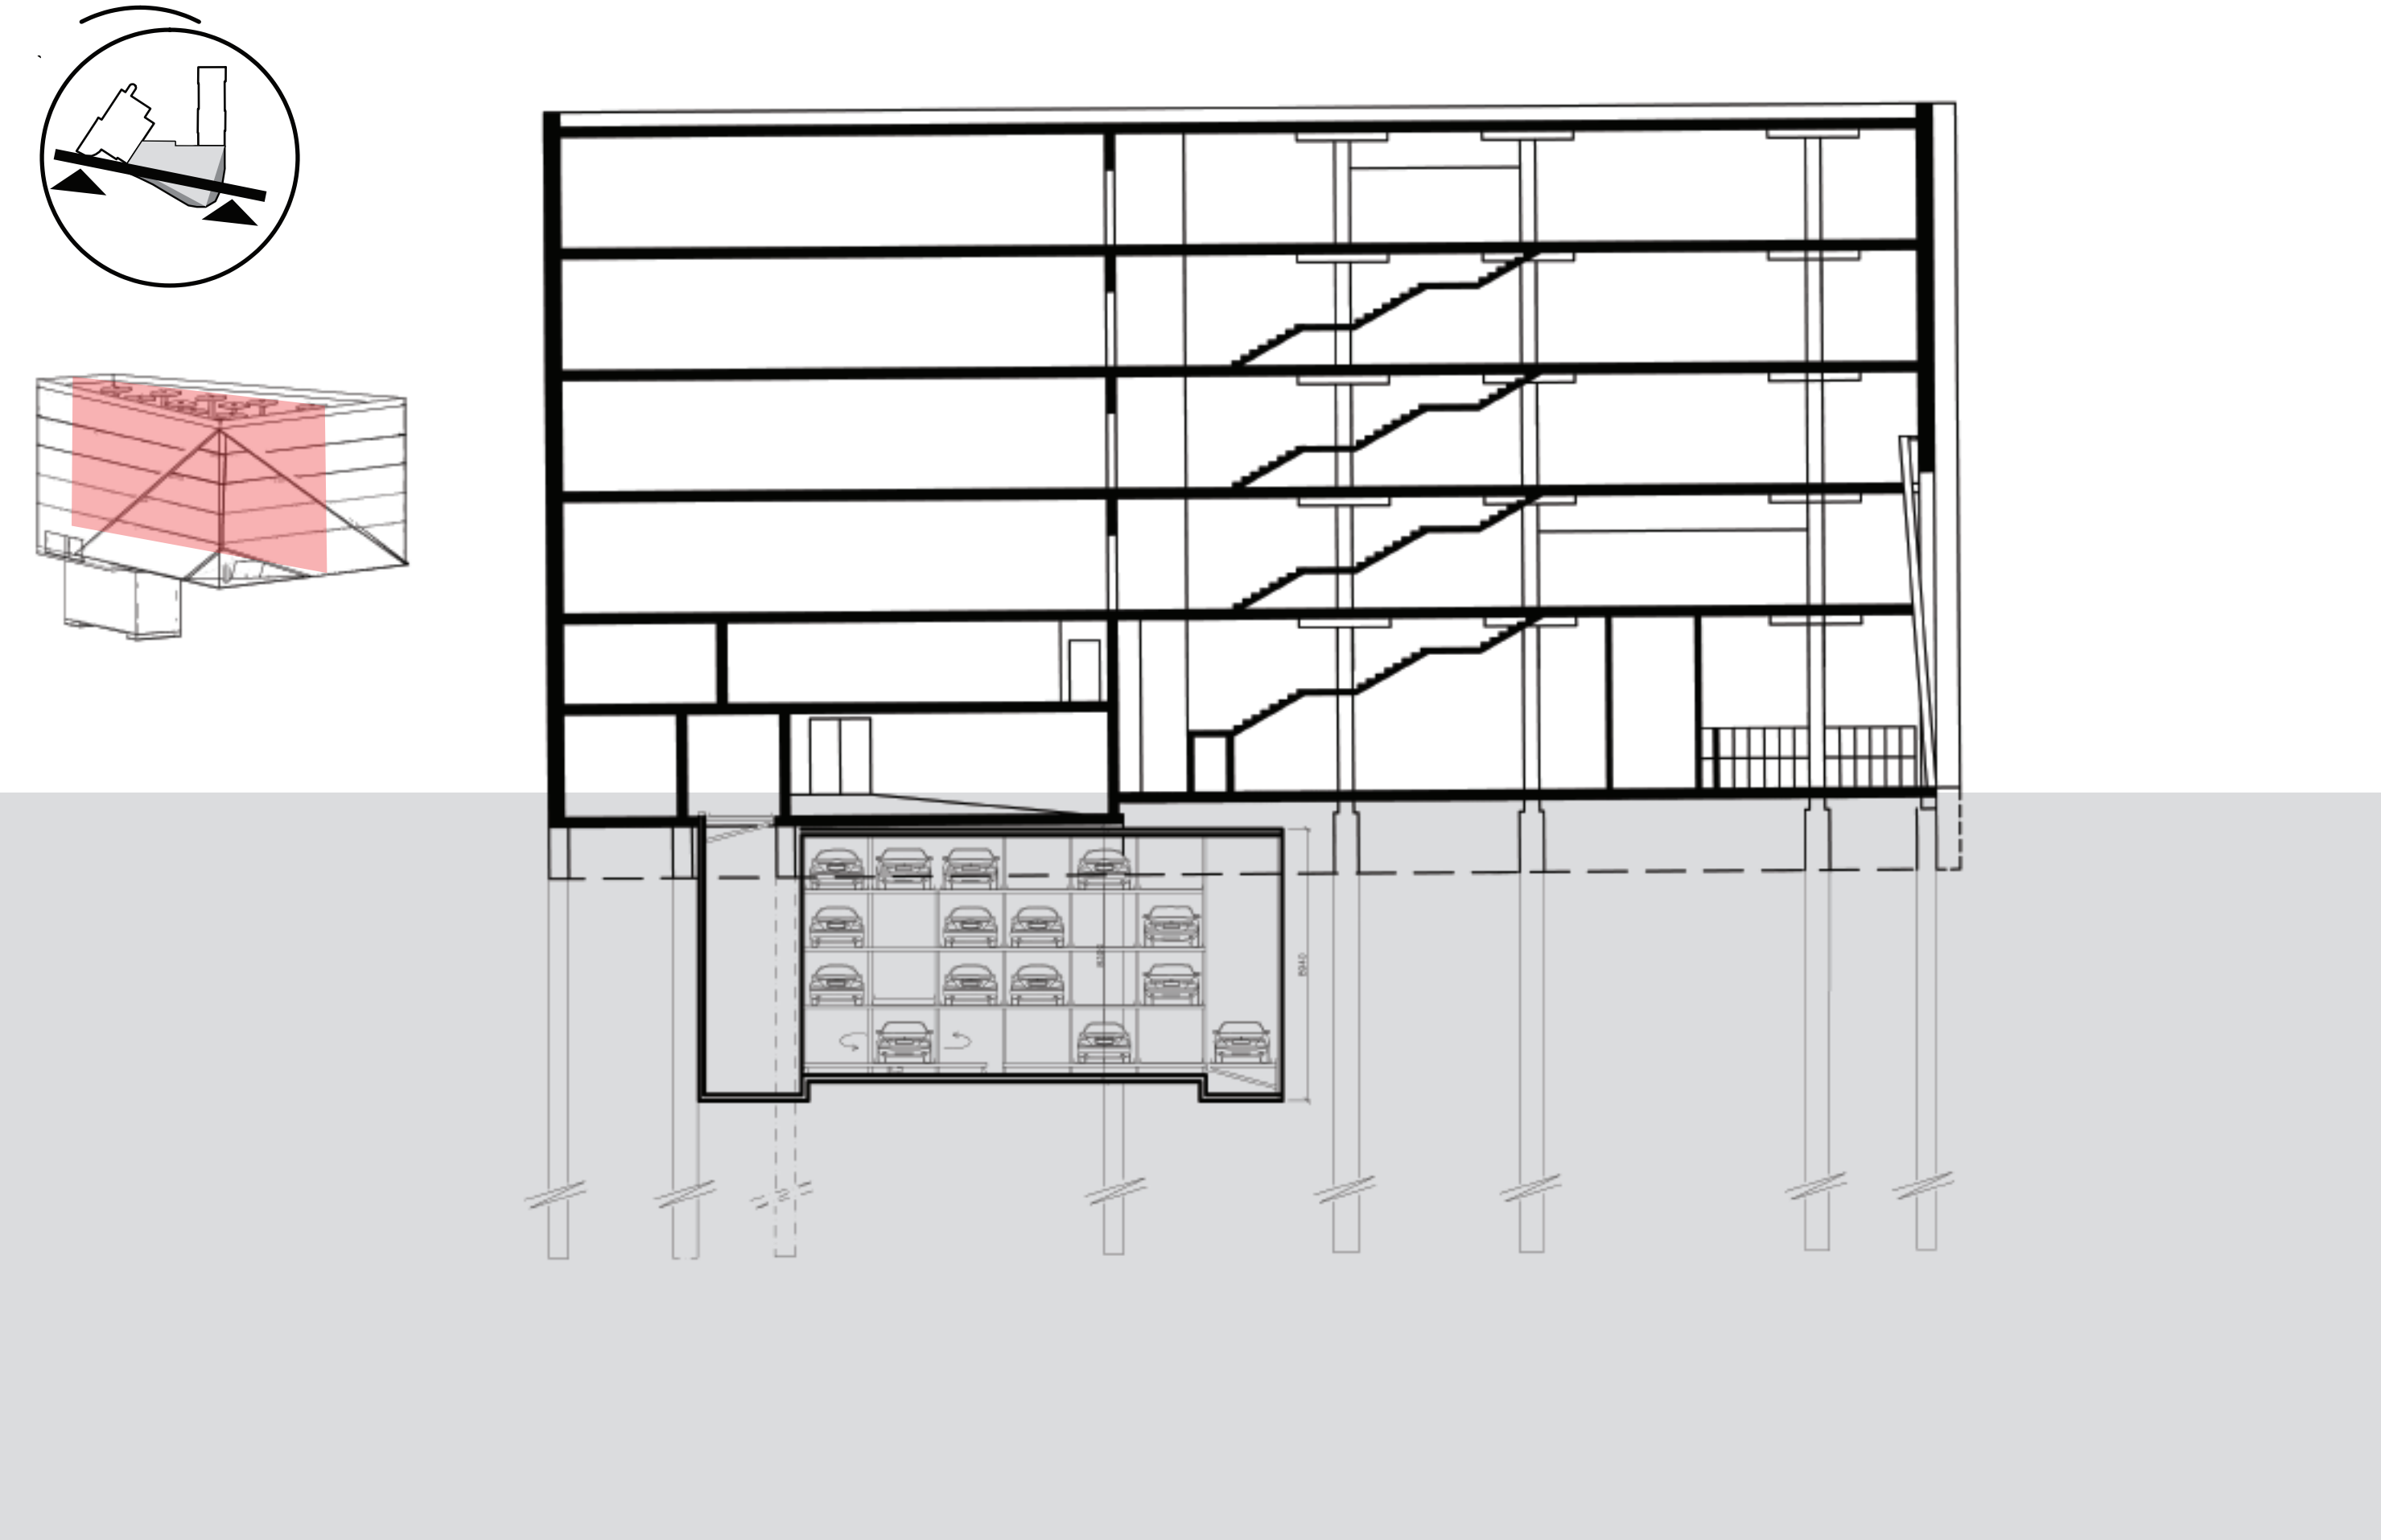


ŘEZ B2, M 1:200

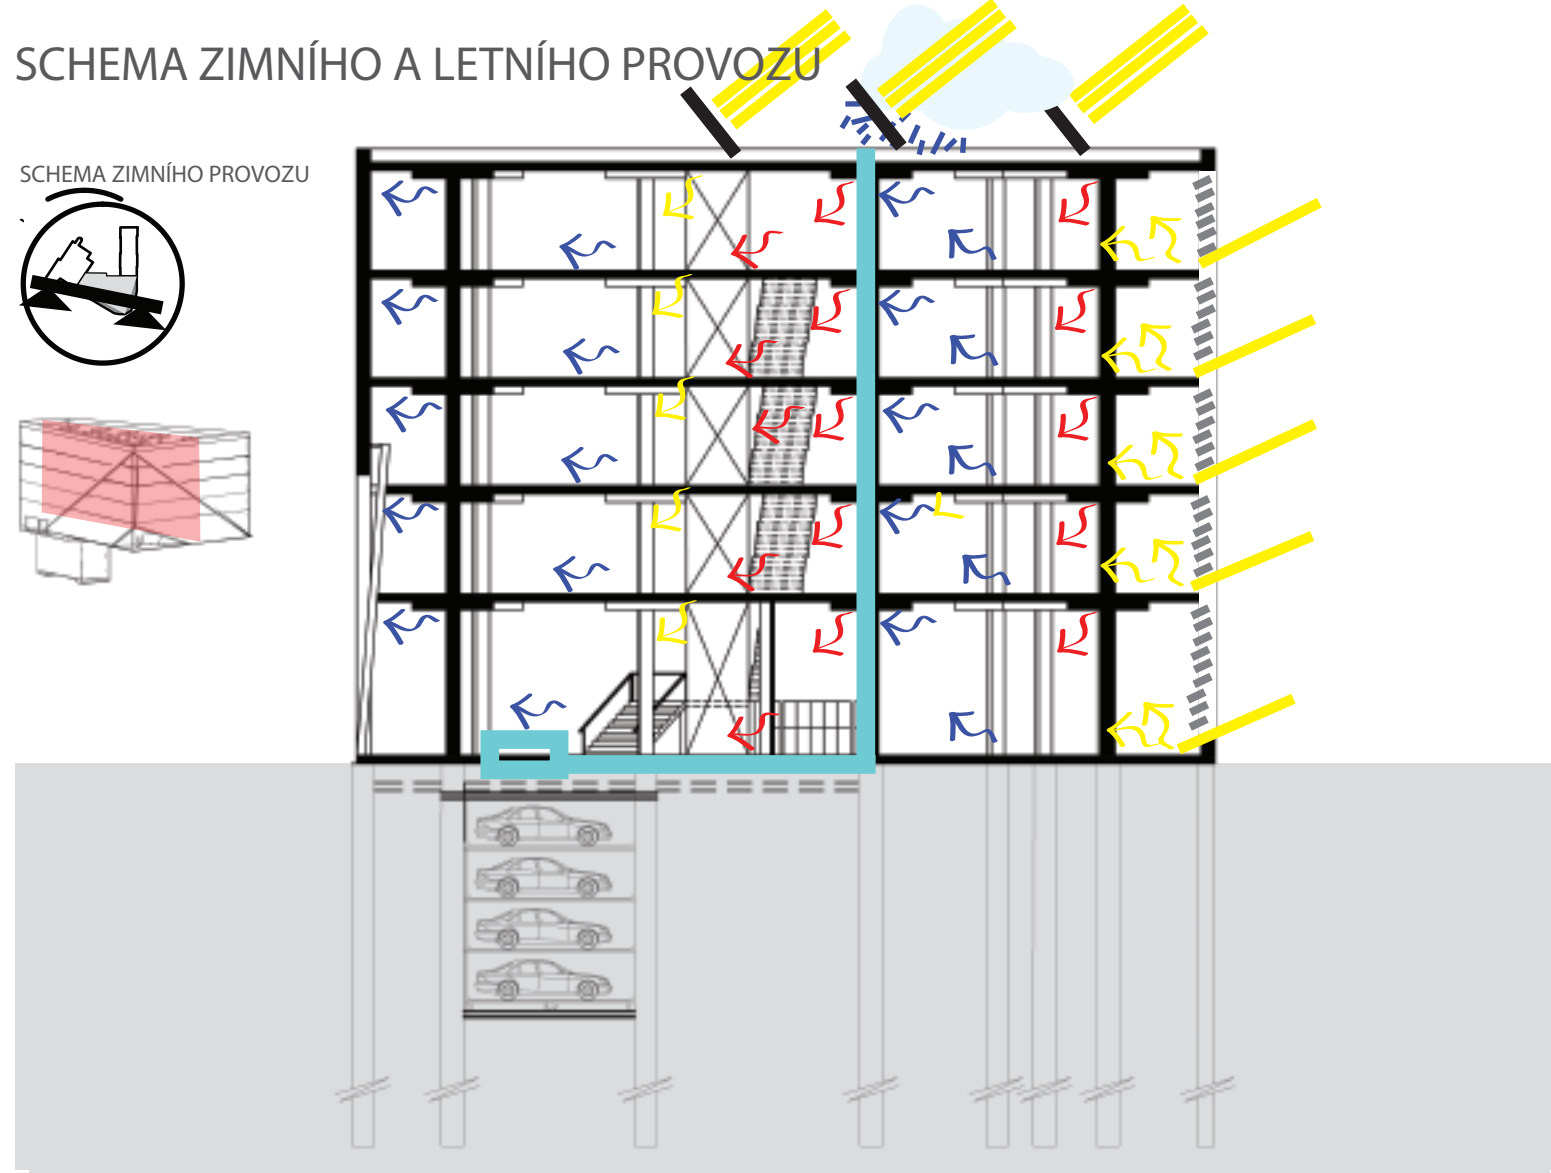

FOTODOKUMENTACE STÁVAJÍCÍHO STAVU

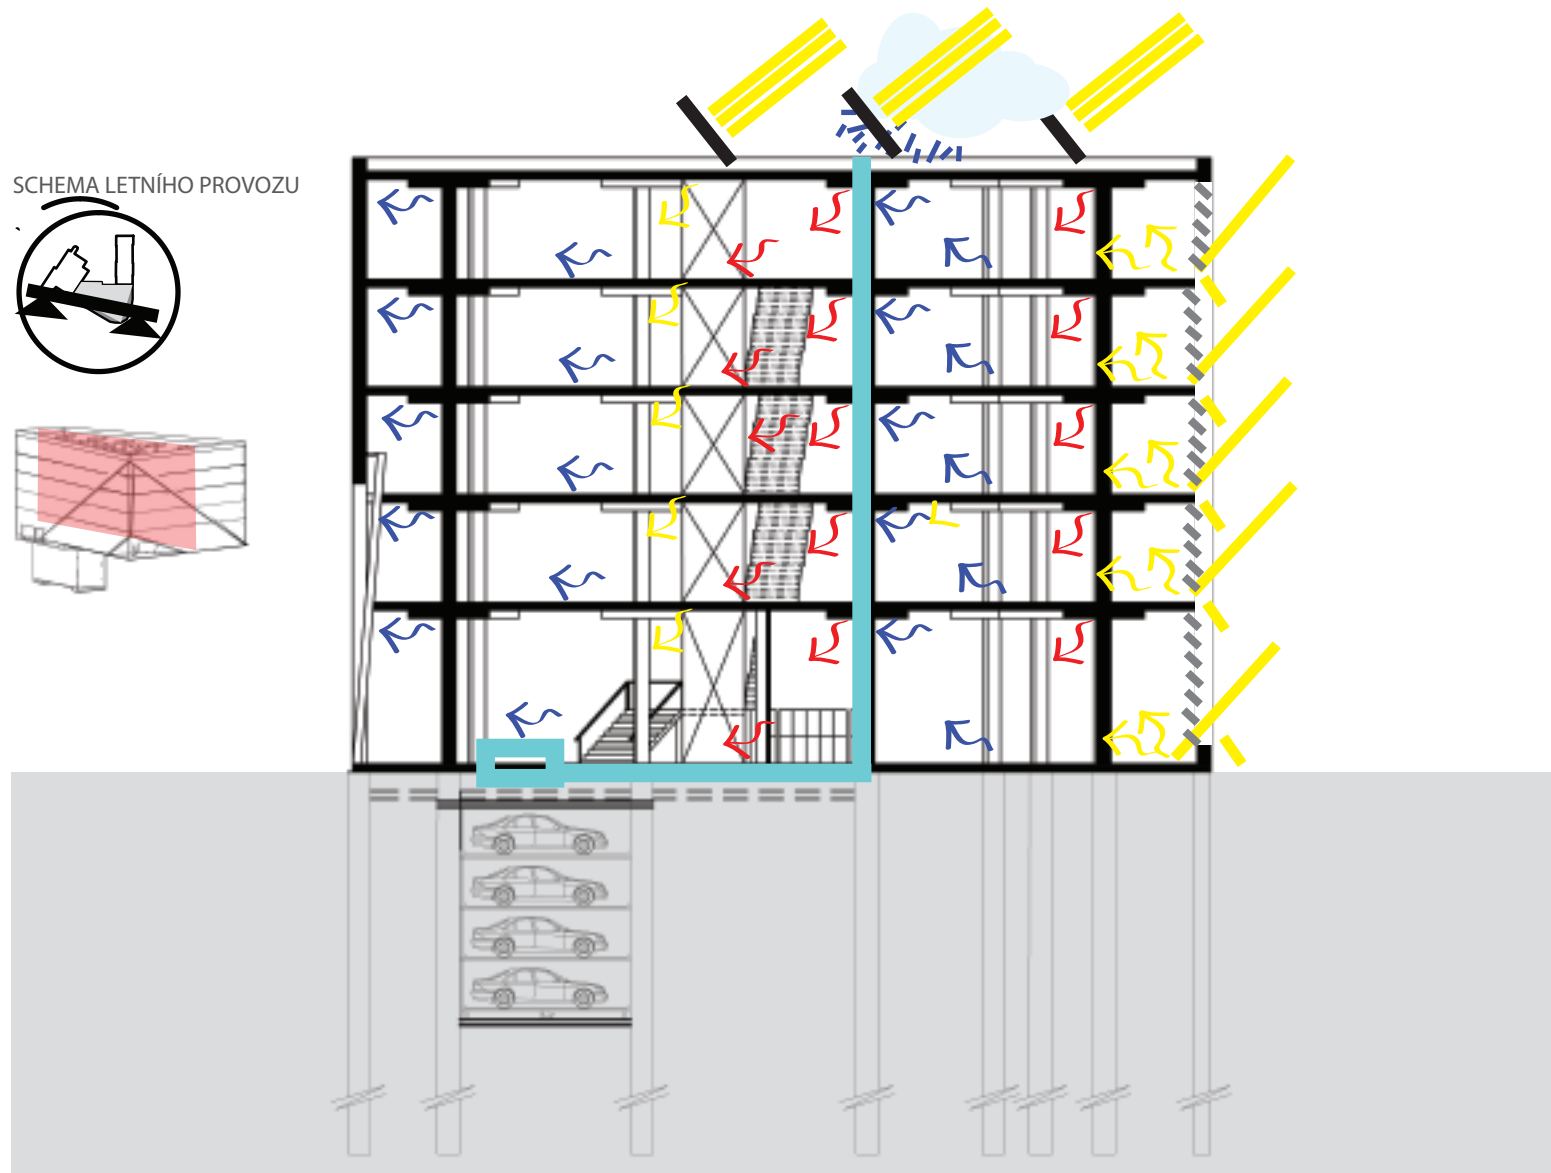

TABULKA BILANCÍ

BILANCE ZASTAVĚNÝCH PLOCH	
ZASTAVĚNÁ PLOCHA NADZEMNÍCH PODLAŽÍ (m2)	1083
ZASTAVĚNÁ PLOCHA PODZEMNÍCH PODLAŽÍ (m2)	746
BILANCE HPP	
HPP NADZEMNÍCH PODLAŽÍ	3872,81
HPP PODZEMNÍCH PODLAŽÍ	969,01
HPP ZÁSTAVBY CELKEM	4841,82
BILANCE OBESTAVĚNÉHO PROSTORU	
OBESTAVĚNÝ PROSTOR NADZEMNÍCH PODLAŽÍ	23819,62
OBESTAVĚNÝ PROSTOR PODZEMNÍCH PODLAŽÍ	1251,7
OBESTAVĚNÝ PROSTOR CELKEM	25071,32
PŘEDPOKLÁDANÁ CENA STAVBY (8000,- Kč/1m3)	200 570 560 Kč
BILANCE FUNKČNÍHO VYUŽITÍ	
HPP VÝSTAVNÍ PLOCHY	2035,8
HPP FUNKCE (ATELIER)	190,05
HPP FUNKCE (KOMERČNÍ PLOCHY)	208,7
HPP FUNKCE (VSTUPNÍ PROSTOR vč. "UVITACÍ EXPOZICE")	318,4
HPP FUNKCE (KANCELAR)	31,56
HPP FUNKCE (ZAZEMÍ A SKLADY)	207,87
HPP FUNKCE (HYGIENICKÁ ZARÍZENÍ)	148,55
HPP FUNKCE (OSTATNÍ ZAZEMÍ)	239,15
HPP FUNKCE (TECHNICKÉ ZAZEMÍ - KOTELNA VZ. TECH.)	190,05
HPP FUNKCE (DOPLNIT FUNKČNÍ VYUŽITÍ)	0
UŽITNÁ HPP CELKEM	3570,13
HPP GARÁŽÍ (PARK. PLOCHY VČ. KOMUNIKACÍ)	519,66
KAPACITY	
POČET PARKOVACÍCH STÁNÍ CELKEM / Z TOHO PRO IMOBILNÍ	21/(21)

